



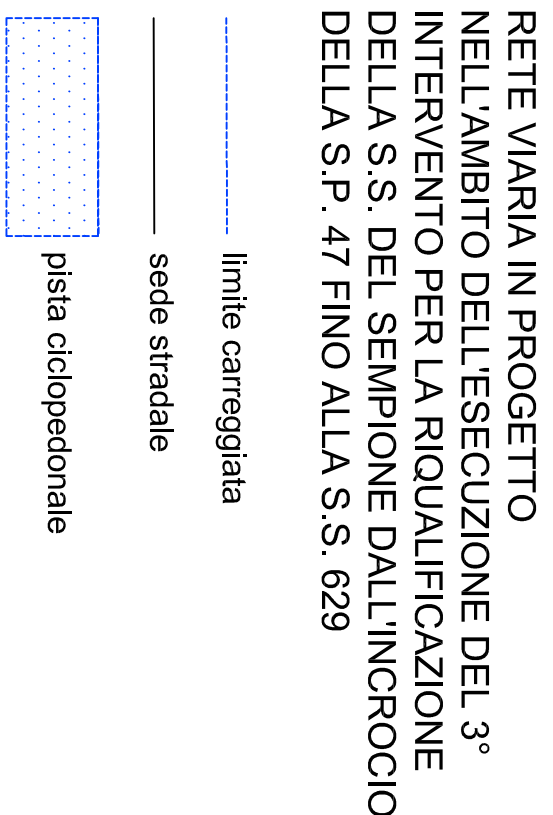

STRALCIO NR. 2
RETE VIARIA IN PROGETTO
NELL'AMBITO DELL'ESECUZIONE DEL 3°
INTERVENTO PER LA RIQUALIFICAZIONE
DELLA S.S. DEL SEMPIONE DALL'INCROCIO
DELLA S.P. 47 FINO ALLA S.S. 629

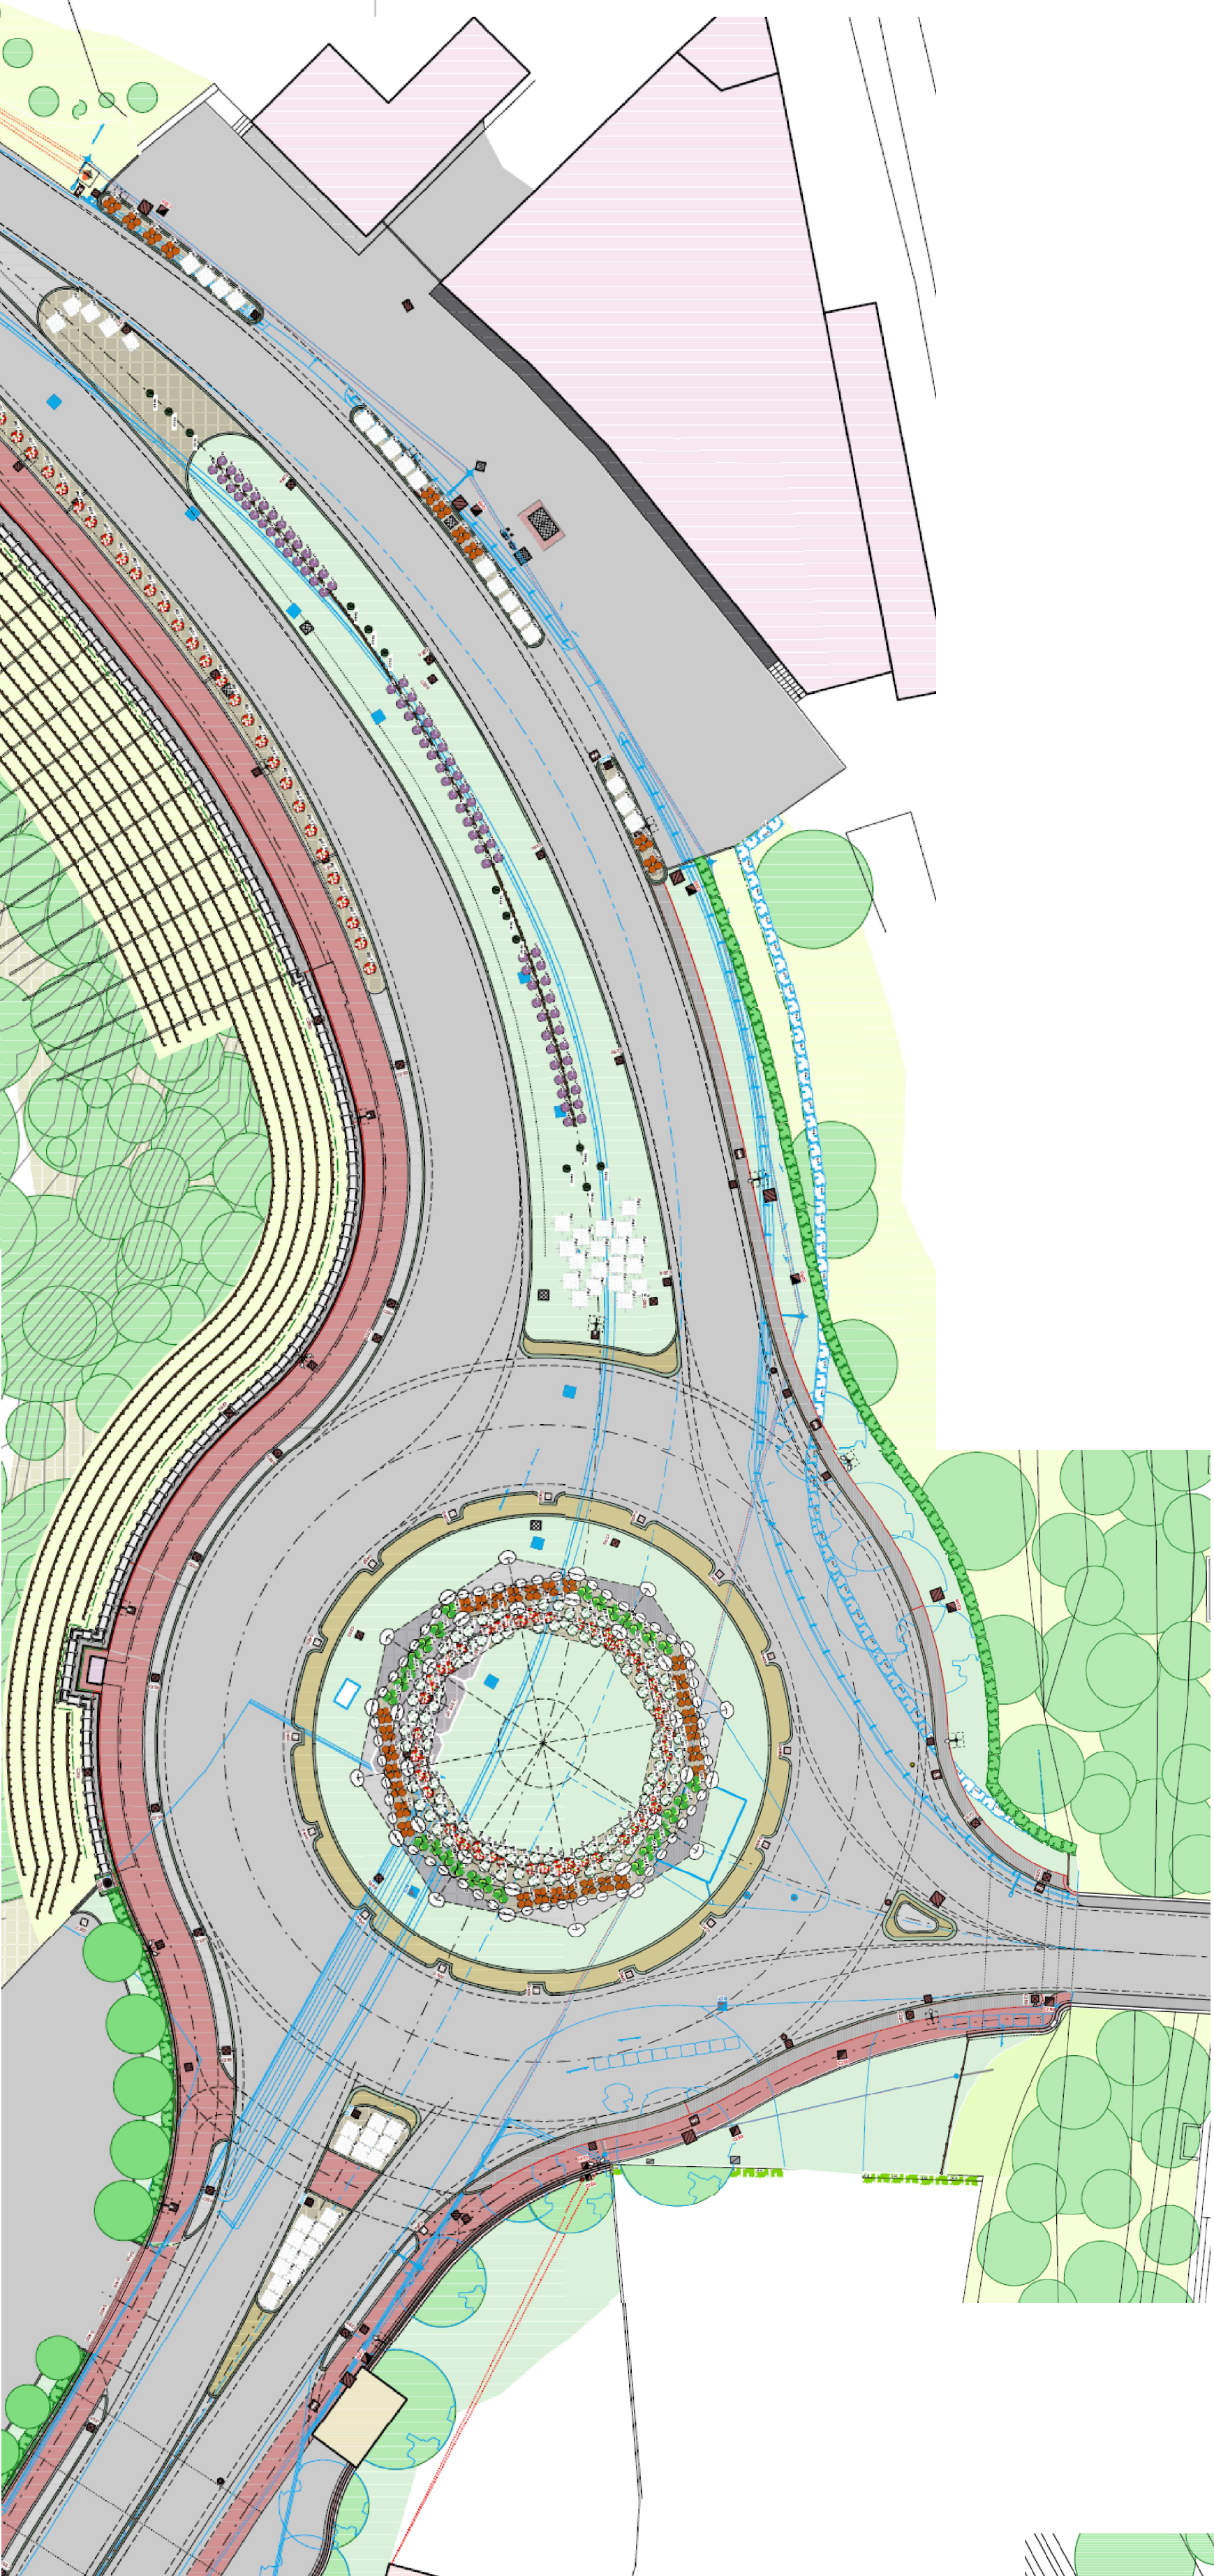

STRALCIO NR. 1
RETE VIARIA IN PROGETTO
NELL'AMBITO DELL'ESECUZIONE DEL 3°
INTERVENTO PER LA RIQUALIFICAZIONE
DELLA S.S. DEL SEMPLONE DALL'INCROCIO
DELLA S.P. 47 FINO ALLA S.S. 629

REVISIONE	CASTANO Arch. Maritisa Via A. Bala, 1 21029 VERGATELE Varese - ITALIA Telefono: +39 0331 92 1000 Fax: +39 0331 913422 P. IVA: 02170510024 C.F. CSTMLST77S681819U E-mail: maritisa.castano@joomla.it				
COMMENTI	Etha & Fiorani s.n.c. Via per Semione, 87 - Vergatele				
UBICAZIONE	Via per Semione, 87 - Vergatele				
OGGETTO	Habitat di Castelletto (Sestrio San Giovanni) - contributo di disinquinamento produttivo del Fabbricato Anghese in via Semione 91				
DESCRIZIONE	Pianimetria generale con rete viabilistica in progetto (STRADALTA) e PIANIMETRIE DI PROGETTO ARCH. (GROSSI S.)				
SCALA	1:350	DATA	06/02/2012	DISEGNO	001-D
				TAVOLA	4

Proprieta' del disegno riservata a termini di legge con divieto di riprodurlo e trasmetterlo a terzi senza autorizzazione