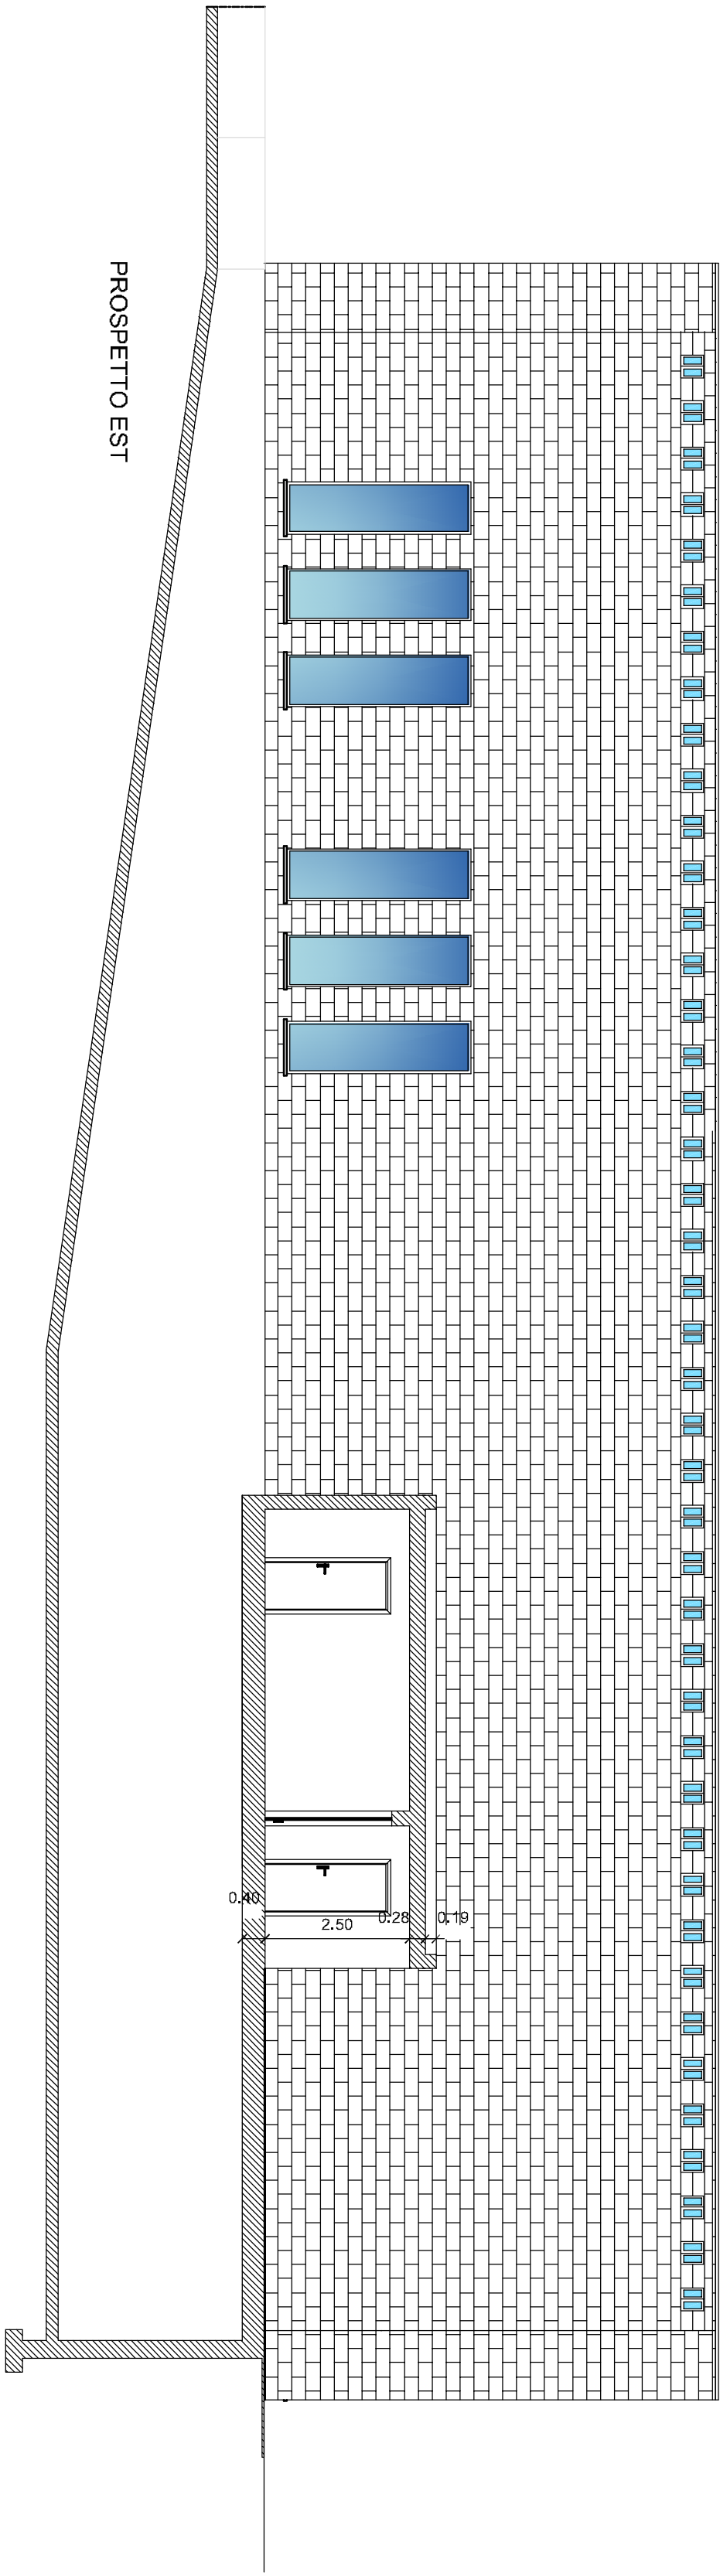
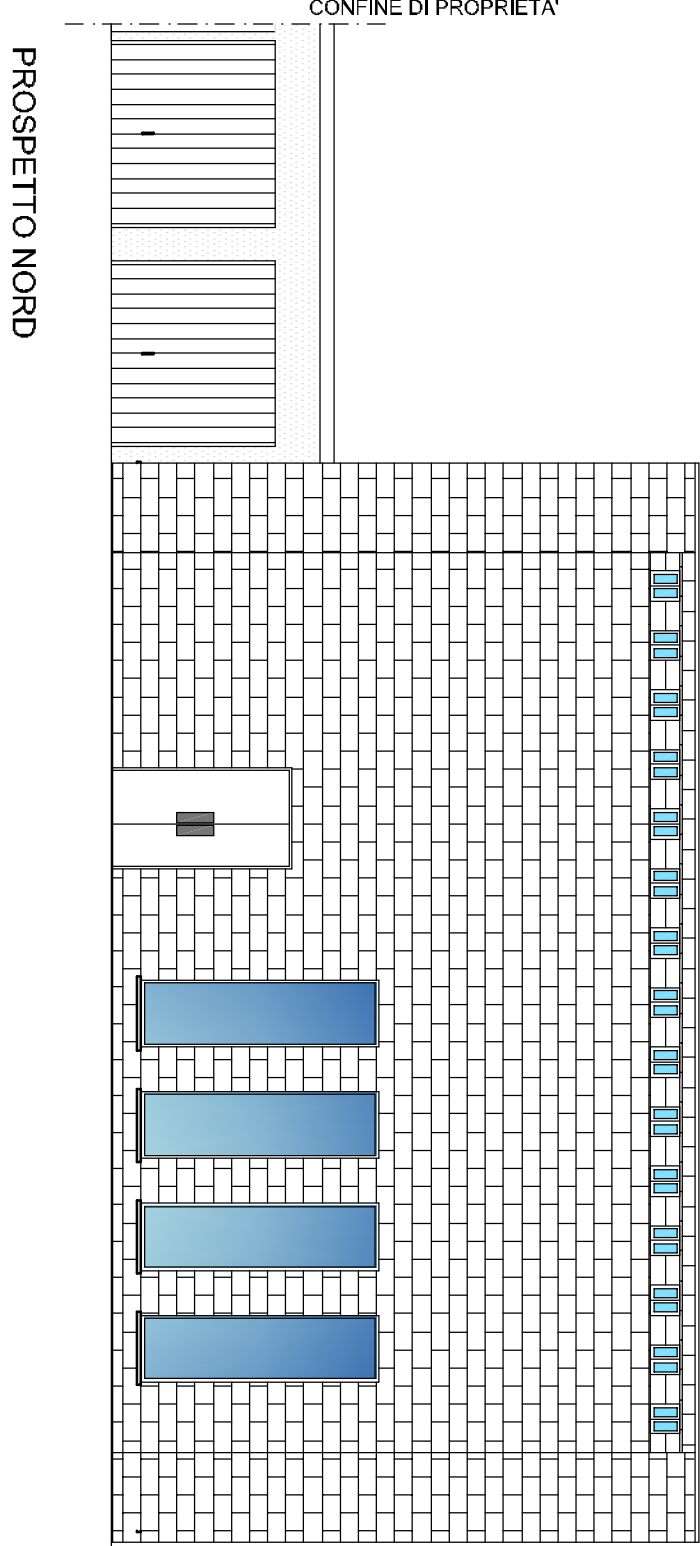
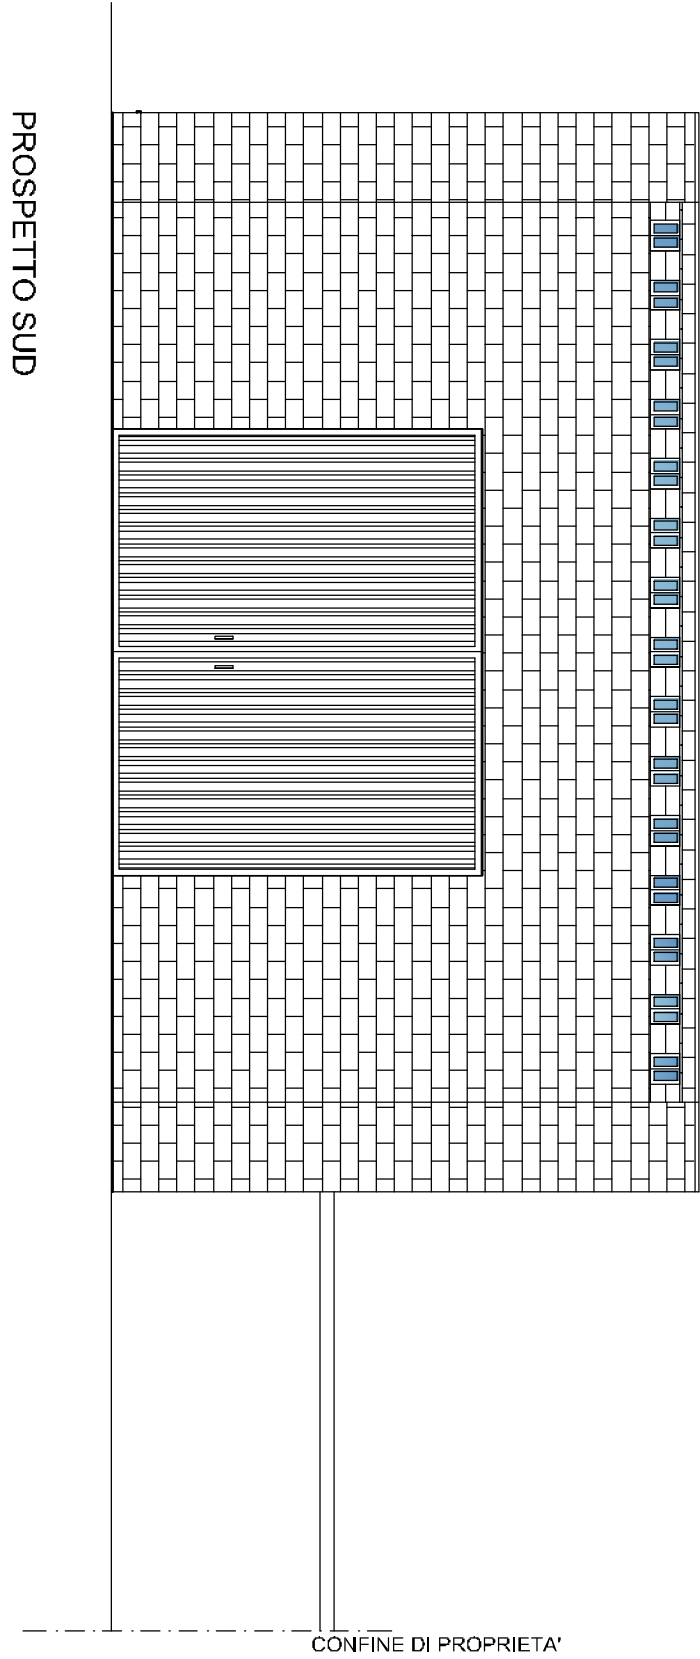
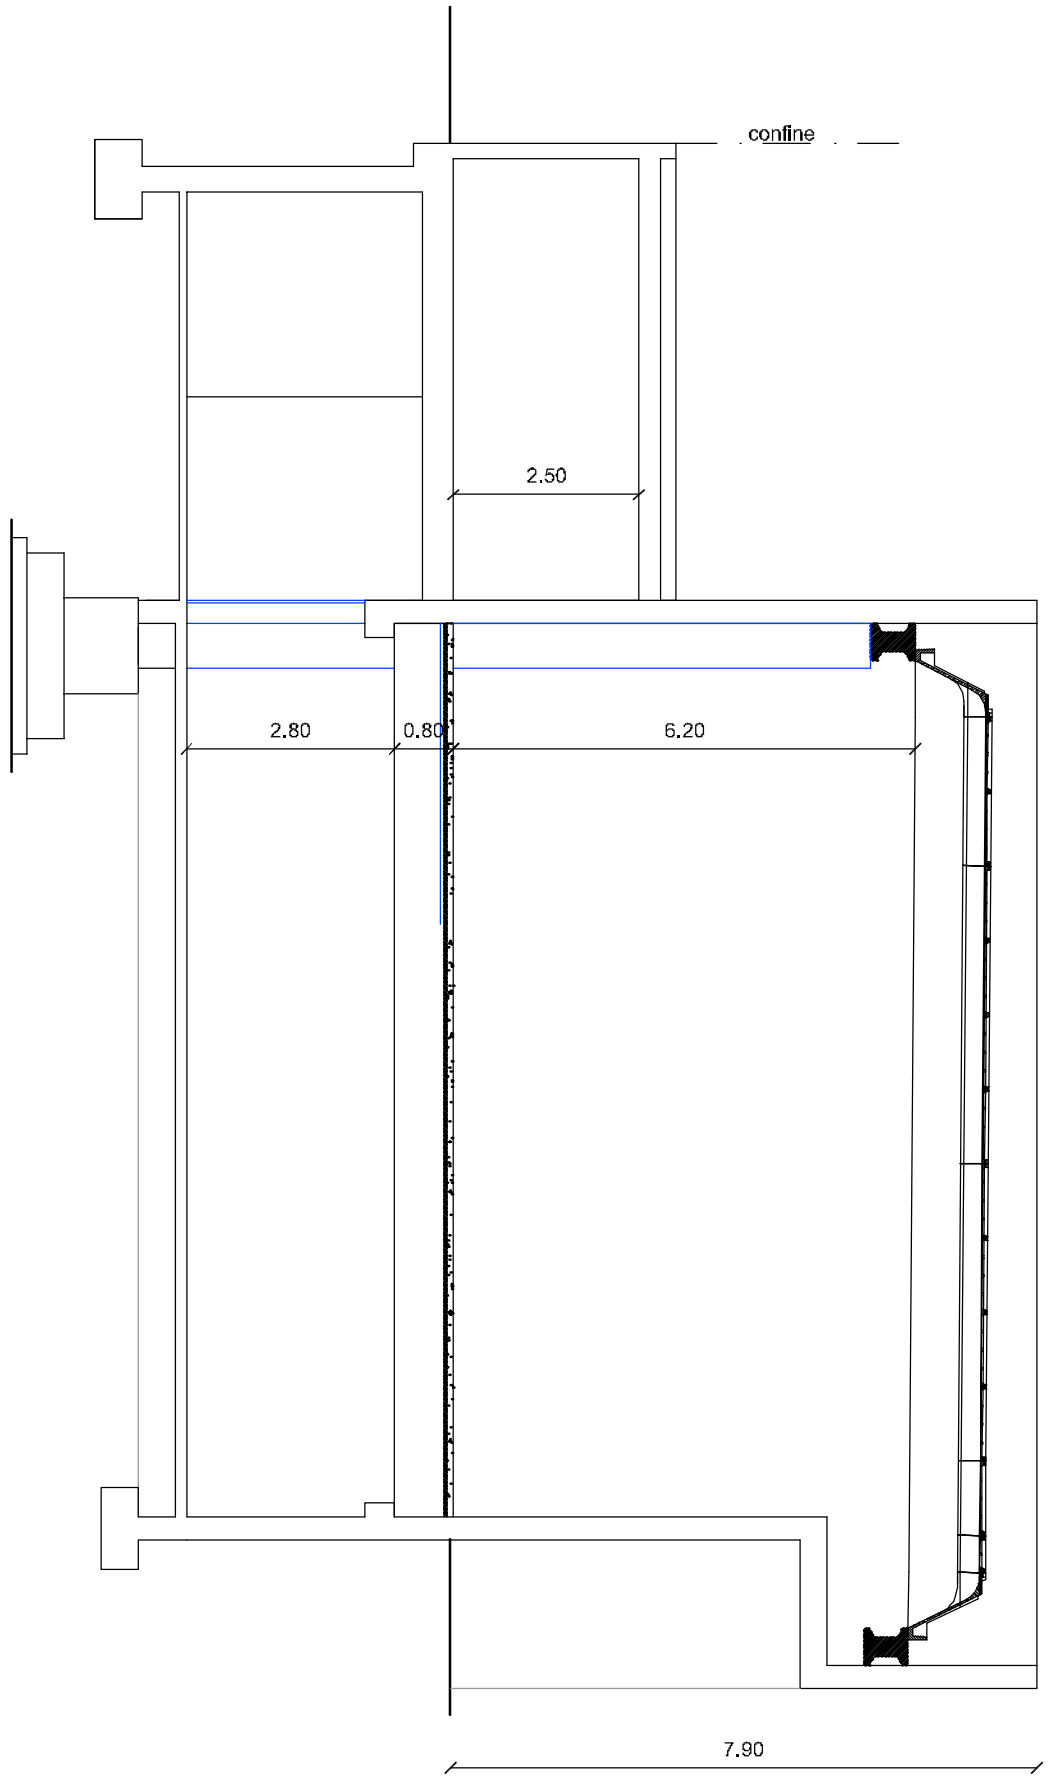


| REVISIONE |  | COMMITTENTE                                                                             |  |  |  |
|-----------|--|-----------------------------------------------------------------------------------------|--|--|--|
|           |  | Etba & Fiorani s.n.c.                                                                   |  |  |  |
|           |  | Via A. Bala, 1                                                                          |  |  |  |
|           |  | 21029 VERGATE                                                                           |  |  |  |
|           |  | Varese - ITALIA                                                                         |  |  |  |
|           |  | Telefono: +39 0331 947606                                                               |  |  |  |
|           |  | Fax: +39 0331 948866                                                                    |  |  |  |
|           |  | P.IVA.: 02170510024                                                                     |  |  |  |
|           |  | C.F.: CSTML57756819J                                                                    |  |  |  |
|           |  | E-mail: marilisa_castano@hotmail.it                                                     |  |  |  |
|           |  | OGGETTO                                                                                 |  |  |  |
|           |  | Intervento di ampliamento capannone artigianale con formazione corpo di fabbrica ad UMD |  |  |  |
|           |  | DESCRIZIONE                                                                             |  |  |  |
|           |  | FABBRICATO ARTIGIANALE ESISTENTE - Prospetti e Sezioni                                  |  |  |  |
|           |  | C.F.: CSTML57756819J                                                                    |  |  |  |
|           |  | E-mail: marilisa_castano@hotmail.it                                                     |  |  |  |
|           |  | SCALA                                                                                   |  |  |  |
|           |  | 1:200                                                                                   |  |  |  |
|           |  | DATA                                                                                    |  |  |  |
|           |  | 16/11/2011                                                                              |  |  |  |
|           |  | DISEGNO                                                                                 |  |  |  |
|           |  | 001-C                                                                                   |  |  |  |
|           |  | TAVOLA                                                                                  |  |  |  |
|           |  | 5                                                                                       |  |  |  |