


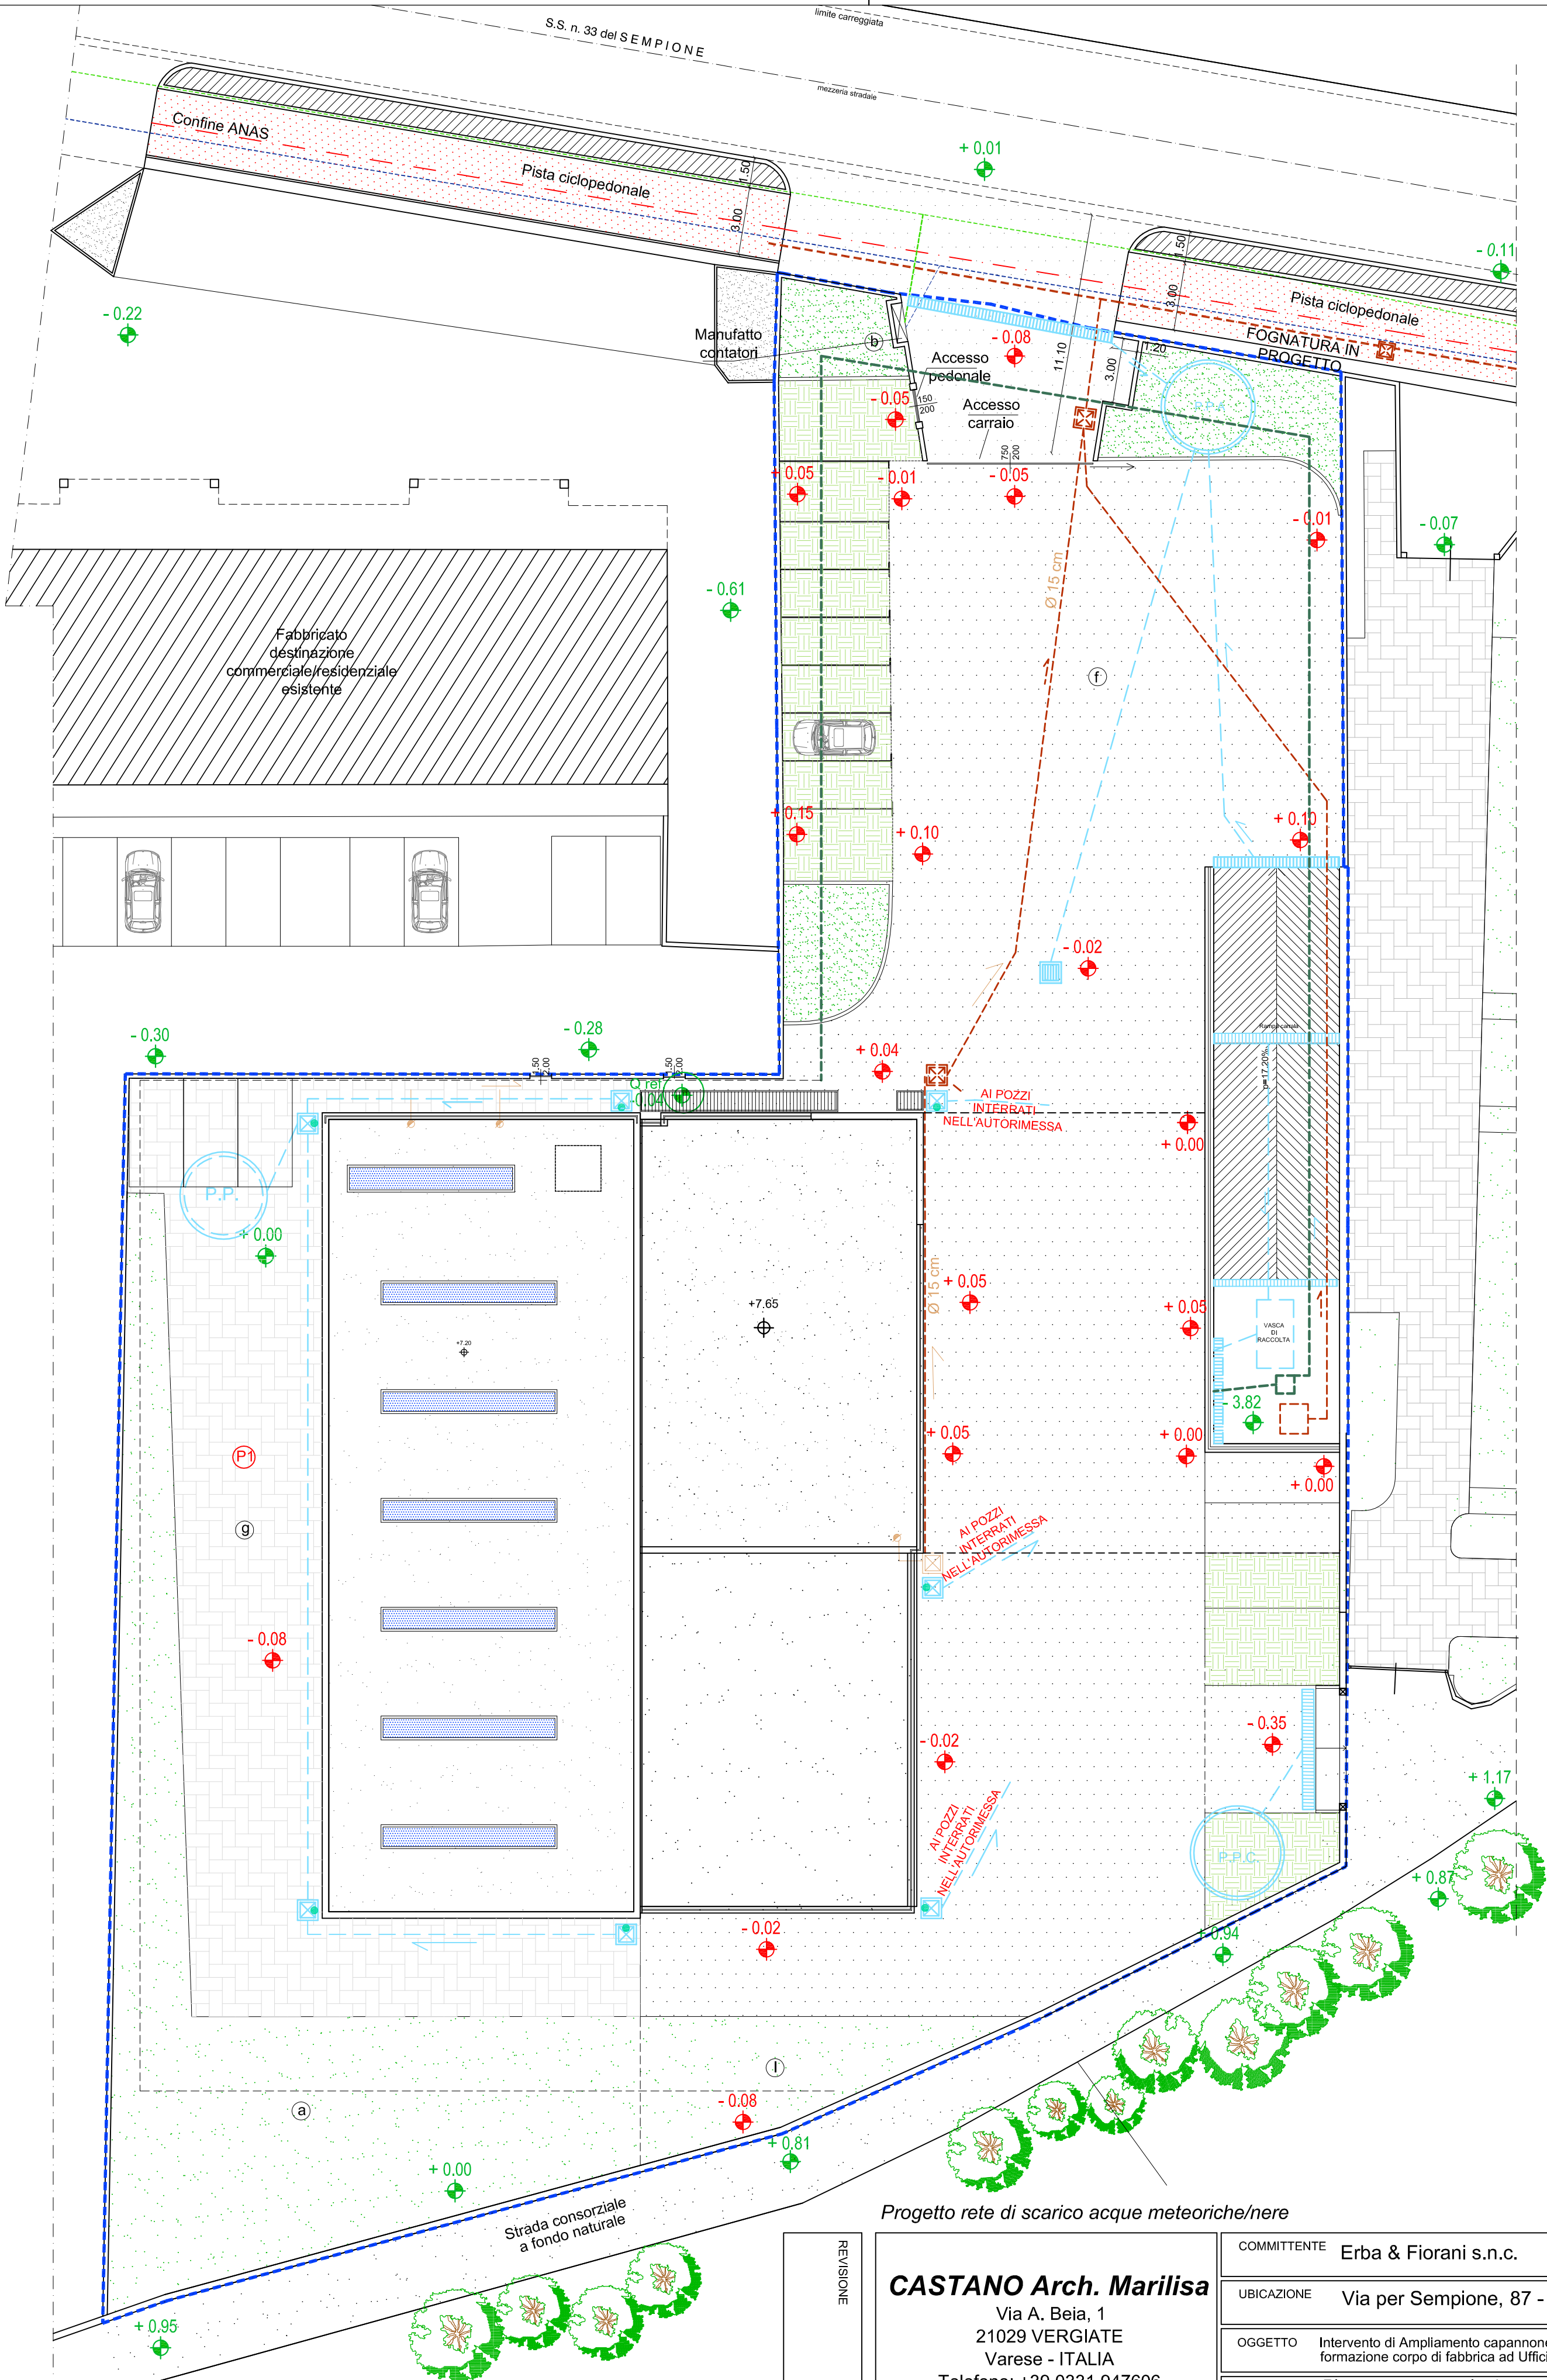

- Legenda
- + 0.00 Quote altimetriche
 - tubazione di scarico acque reflue
 - tubazione di scarico acque meteoriche
 - acque grigie ad uso wc ed irrigazione aree verdi

Progetto rete di scarico acque meteoriche/nere

CASTANO Arch. Marilisa
Via A. Beia, 1
21029 VERGIATE
Varese - ITALIA
Telefono: +39 0331 947606
Fax: +39 0331 948866
P.IVA : 02170510024
C.F. CSTMLS77S561819U
E-mail:marilisa_castano@hotmail.it

COMMITTENTE Erba & Fiorani s.n.c.			
UBICAZIONE Via per Sempione, 87 - Vergiate			
OGGETTO Intervento di Ampliamento capannone artigianale con formazione corpo di fabbrica ad Uffici			
DESCRIZIONE Planimetria generale di progetto a quota 0.00 rete di scarico acque meteoriche e reflue domestiche			
SCALA 1:200	DATA 08/05/2012	DISEGNO 001-D	TAVOLA 2a