
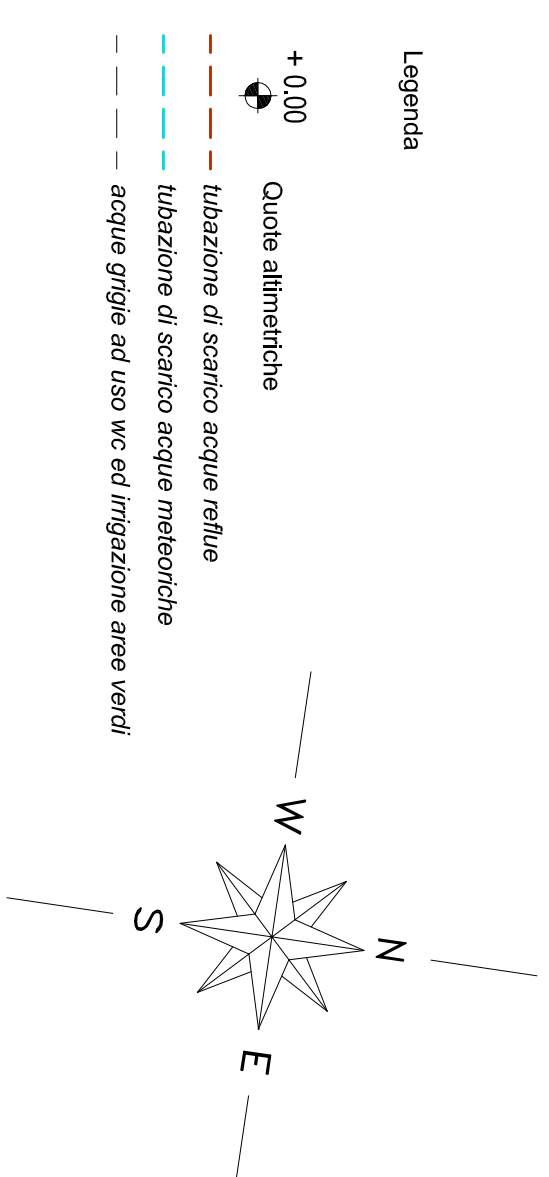


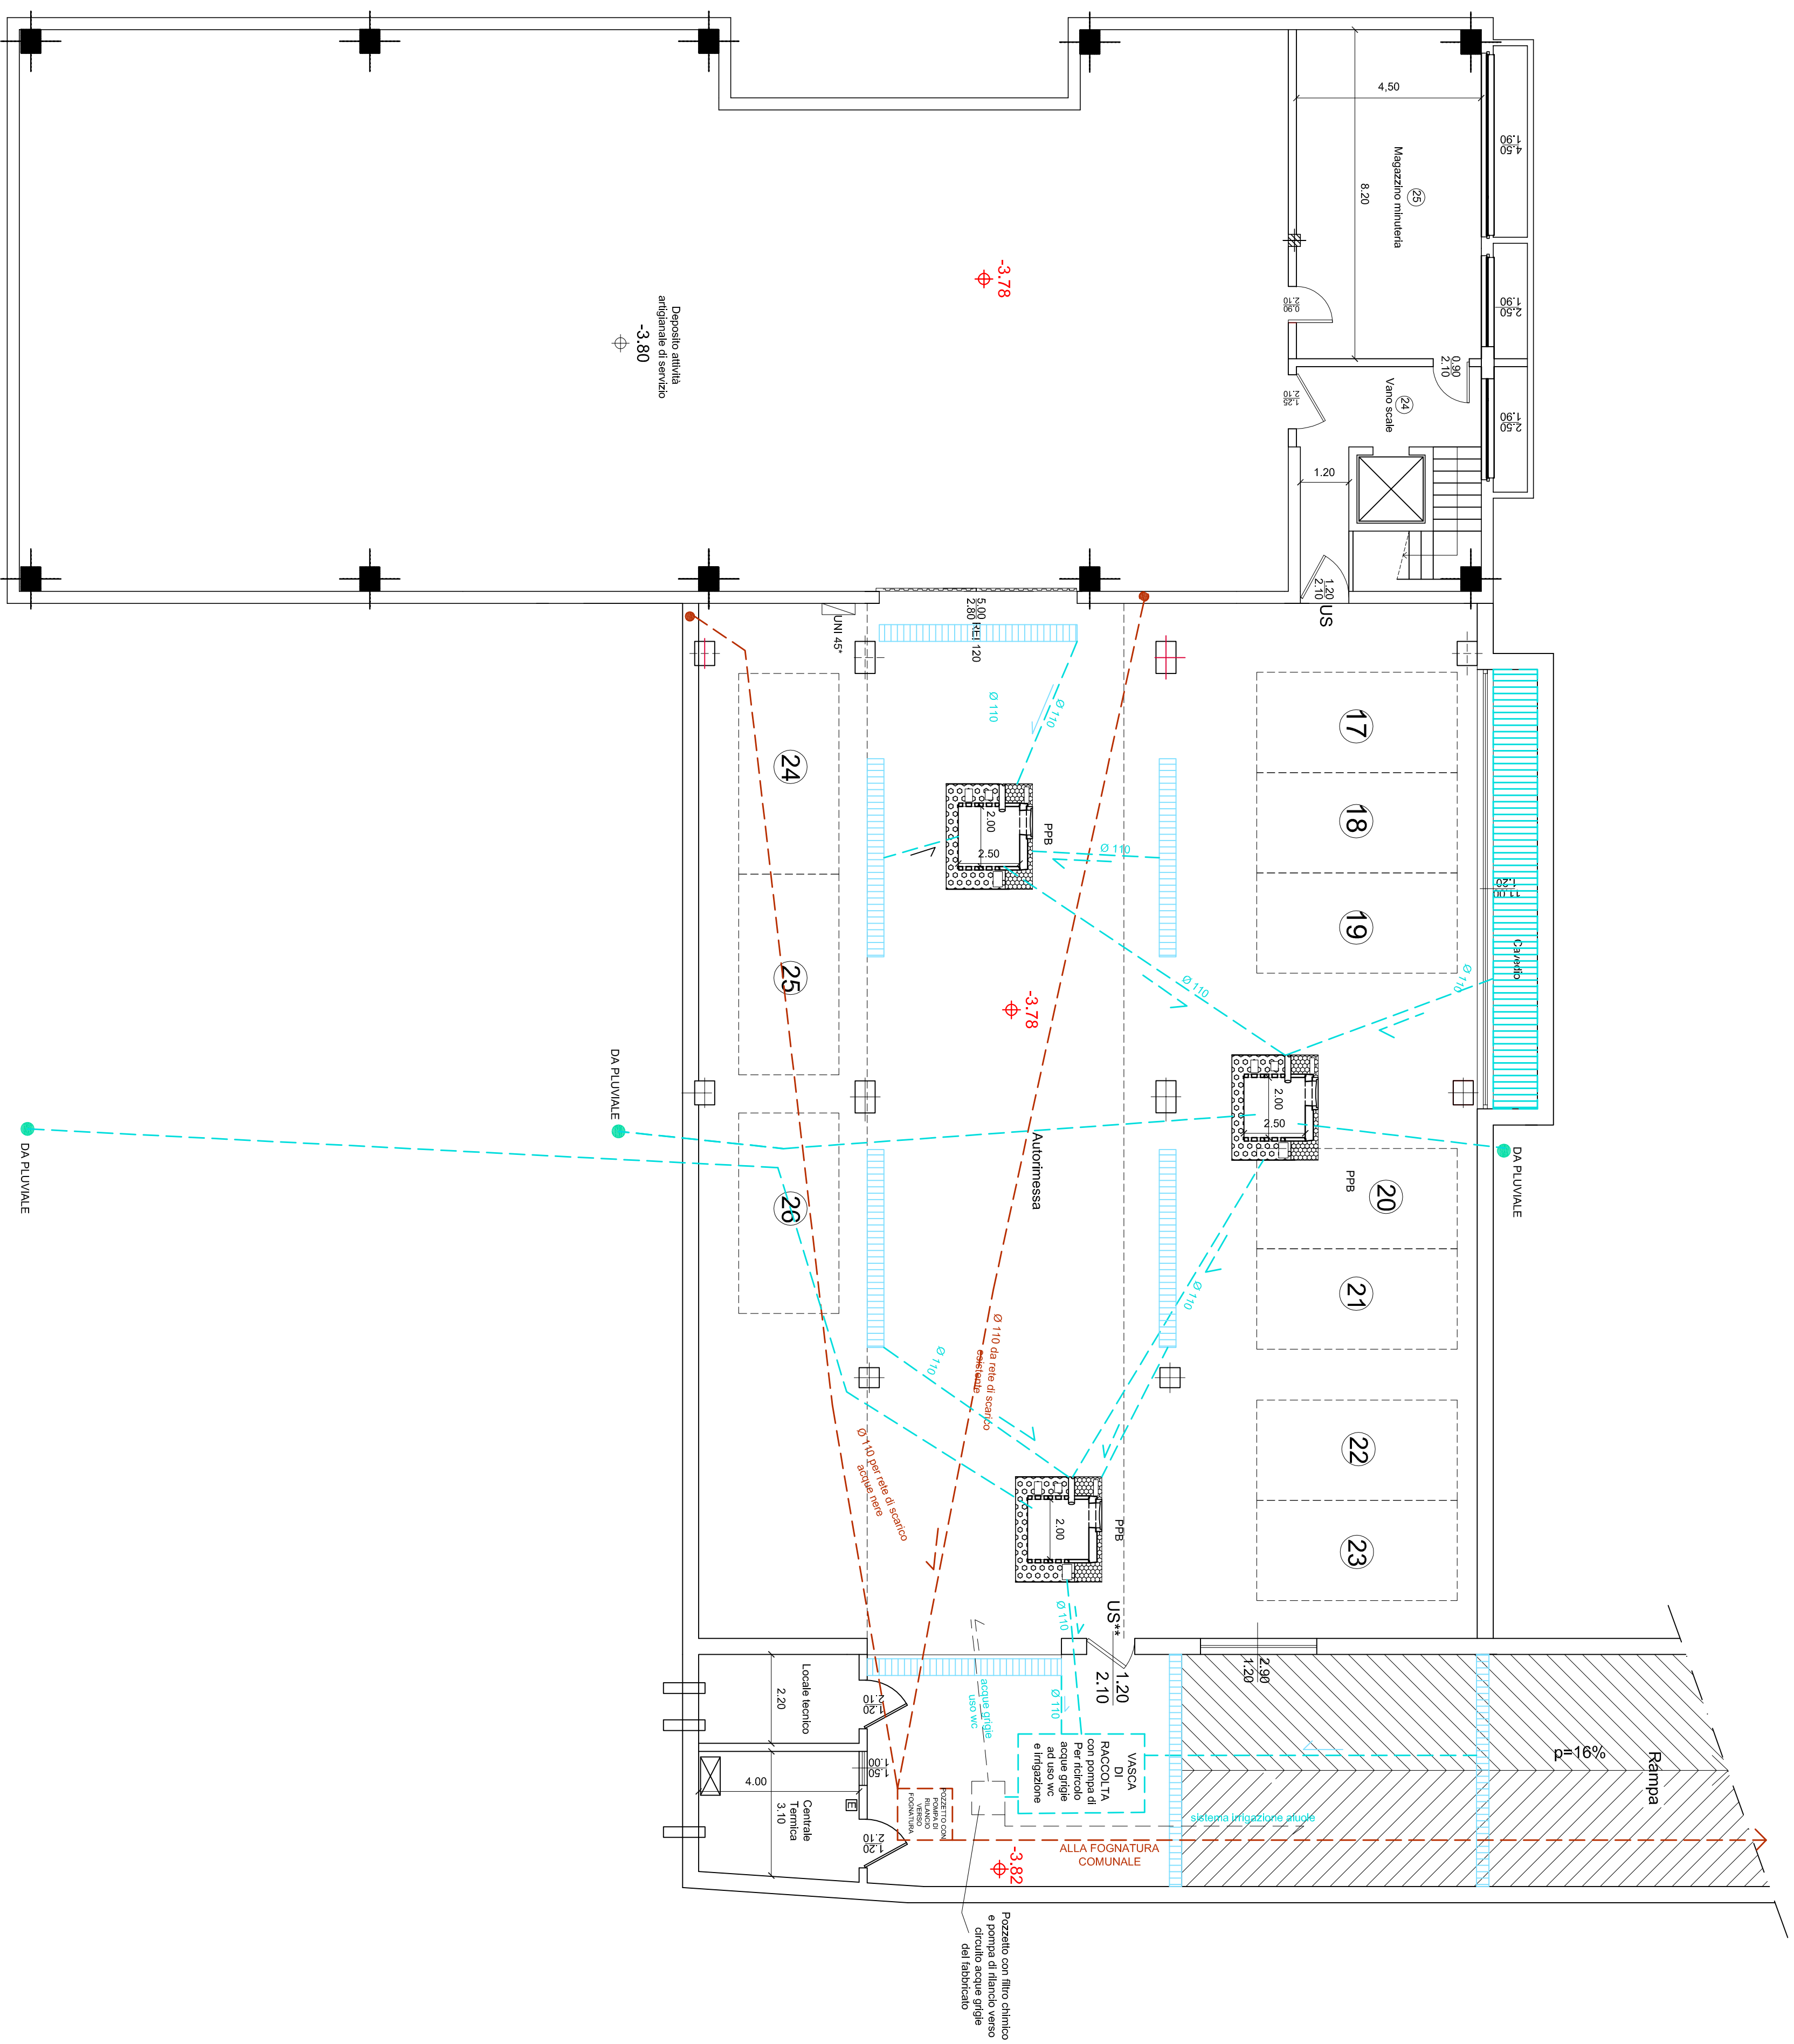

|   |   |         |        |
|---|---|---------|--------|
| REVISIONE   |   |         |        |
| <div><div><b>CASTANO Arch. Marilisa</b></div><div>Via A. Bala, 1<br/>21029 VERGATE<br/>Varese - ITALIA<br/>Telefono: +39 0331947606<br/>Fax: +39 0331948866<br/>P.IVA: 021710510024<br/>C.F.: CSTMLST7556819U<br/>E-mail:marilisa_castano@joomla.it</div></div> |   |         |        |
| COMMITENTE   | Etba & Fiorani s.n.c.   |         |        |
| UBICAZIONE   | Via per Sempione, 87 - Vergate   |         |        |
| OGGETTO   | Intervento di ampliamento, costruzione e rifinitura con<br>formazione corpo di fabbrica su Uffici e Formazione nuovo<br>Fabbricato a destinazione artigianale |         |        |
| DESCRIZIONE   | Smattonamento acque meteoriche e retture<br>Planta al piano interrato                                                                                         |         |        |
| SCALA   | DATA   | DISEGNO | TAVOLA |
| 1:100   | 08/05/2011   | 001-D   | 2b     |