VERGIATE

AMBITO DI RIGENERAZIONE URBANA "AR5"

Allegato 1 - Estratto rete acquedotto

Data: 31/08/2022

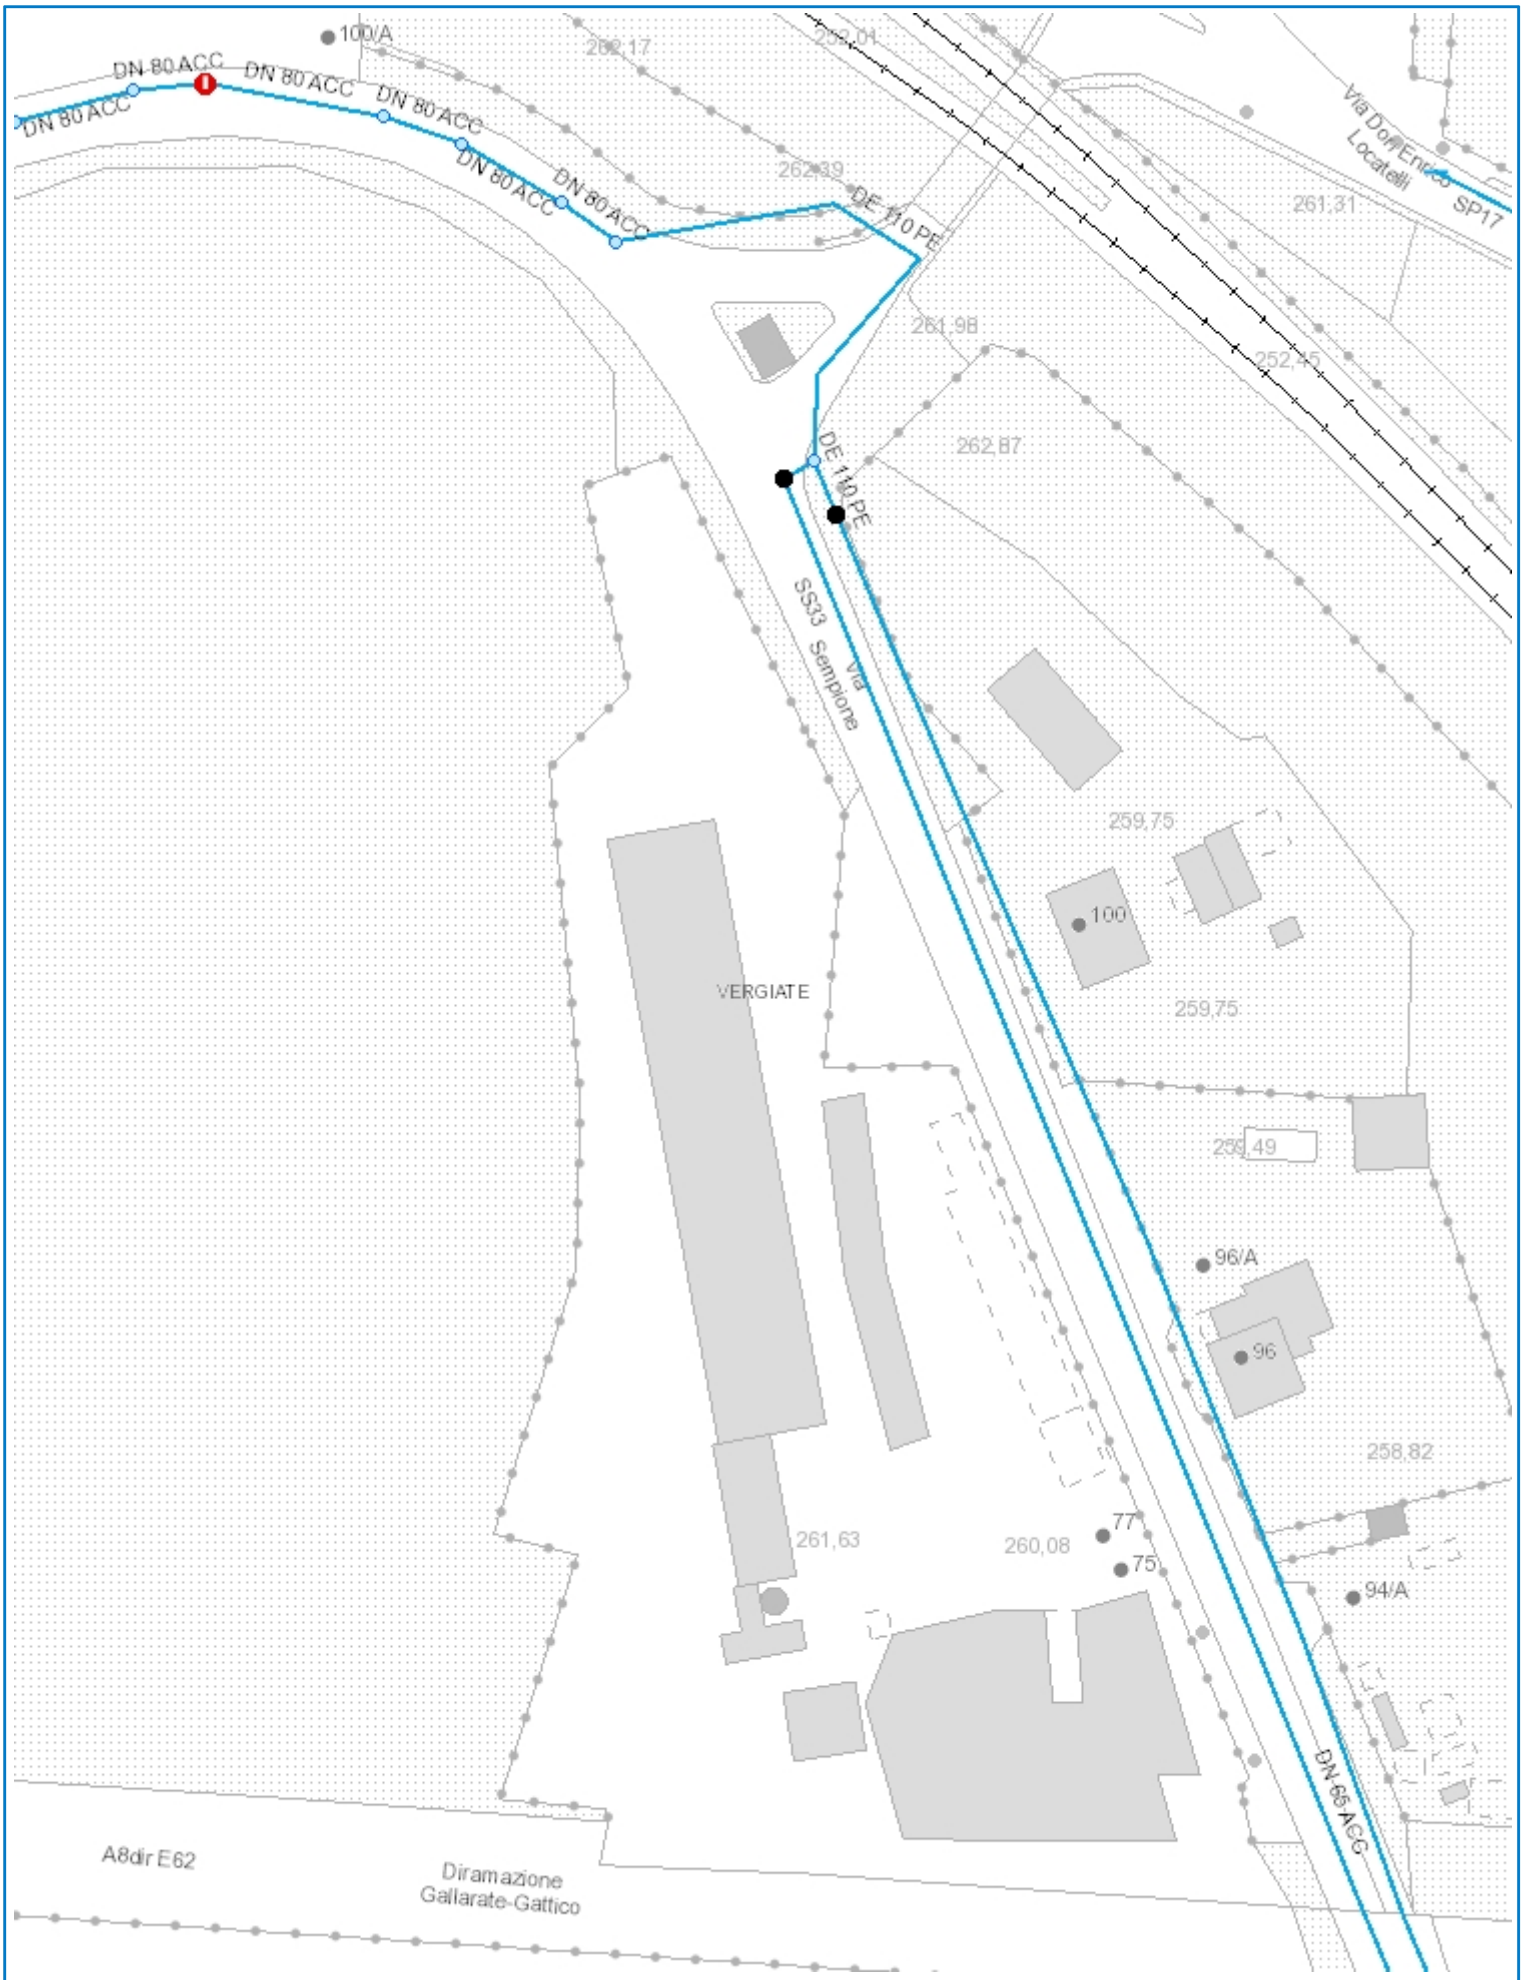

Questo disegno è di nostra proprietà esclusiva ed è posto sotto tutela della legge, ne è proibita la riproduzione anche parziale e la cessione a terzi senza nostra autorizzazione scritta.

Scala 1:1000