

|      |   |              |         |            |
|------|---|--------------|---------|------------|
|      |   |              |         |            |
|      |   |              |         |            |
| E    |   |              |         |            |
| D    |   |              |         |            |
| C    |   |              |         |            |
| B    |   |              |         |            |
| A    |   | D.M.         | D.M.    | 13/02/2023 |
| REV. | A | VERIFICATORE | DISEGN. | DATA       |


Proprietà  
**RTM Service s.r.l.**  
Via C. Cavour 1, 21018 - Sesto Calende (VA)  
Tel:0331914216 - Fax:0331948866 - mail: info@rtmservice.com  
C.F. 02121930127 - P.IVA 02121930127

Progetto  
PIANO ATTUATIVO IN VARIANTE AL PIANO DI GOVERNO DEL TERRITORIO PER INTERVENTO DI RIGENERAZIONE URBANA - AMBITO AR5 EX SEMPIONE LEGNAMI - LOTTO B - VERGATE, VIA SEMPIONE 75-77 - MAPPAU 1142, 1158, 3218, 3219, 5683, 5689, 6087, 7247, 7284

Elaborato  
**Planimetria di progetto**


|                             |                         |
|-----------------------------|-------------------------|
| Disegno RTM SERVICE nr. ... | Diseño proyecto nr. ... |
| Commissa CO22001500         |                         |
| Scala 1.500                 |                         |
| Tavola nr. 04               |                         |
| Data 13/02/2023             |                         |

Dettaglio Elaborato  
**Planimetria**

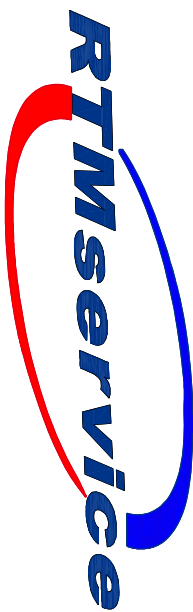

Via C. Cavour 1, 21018 - Sesto Calende (VA)  
Tel:0331914216 Fax:0331948866 - mail: info@rtmservice.com

A TERNINE DI LEGGE CI RISERVIAMO LA PROPRIETÀ DI QUESTO DISEGNO CON DIVIETO A CHIUNQUE DI RIPRODURLO, CEDERLO O RENDERSILO NOTO  
A TERZO SENZA NOSTRA ESPlicitA AUTORIZZAZIONE

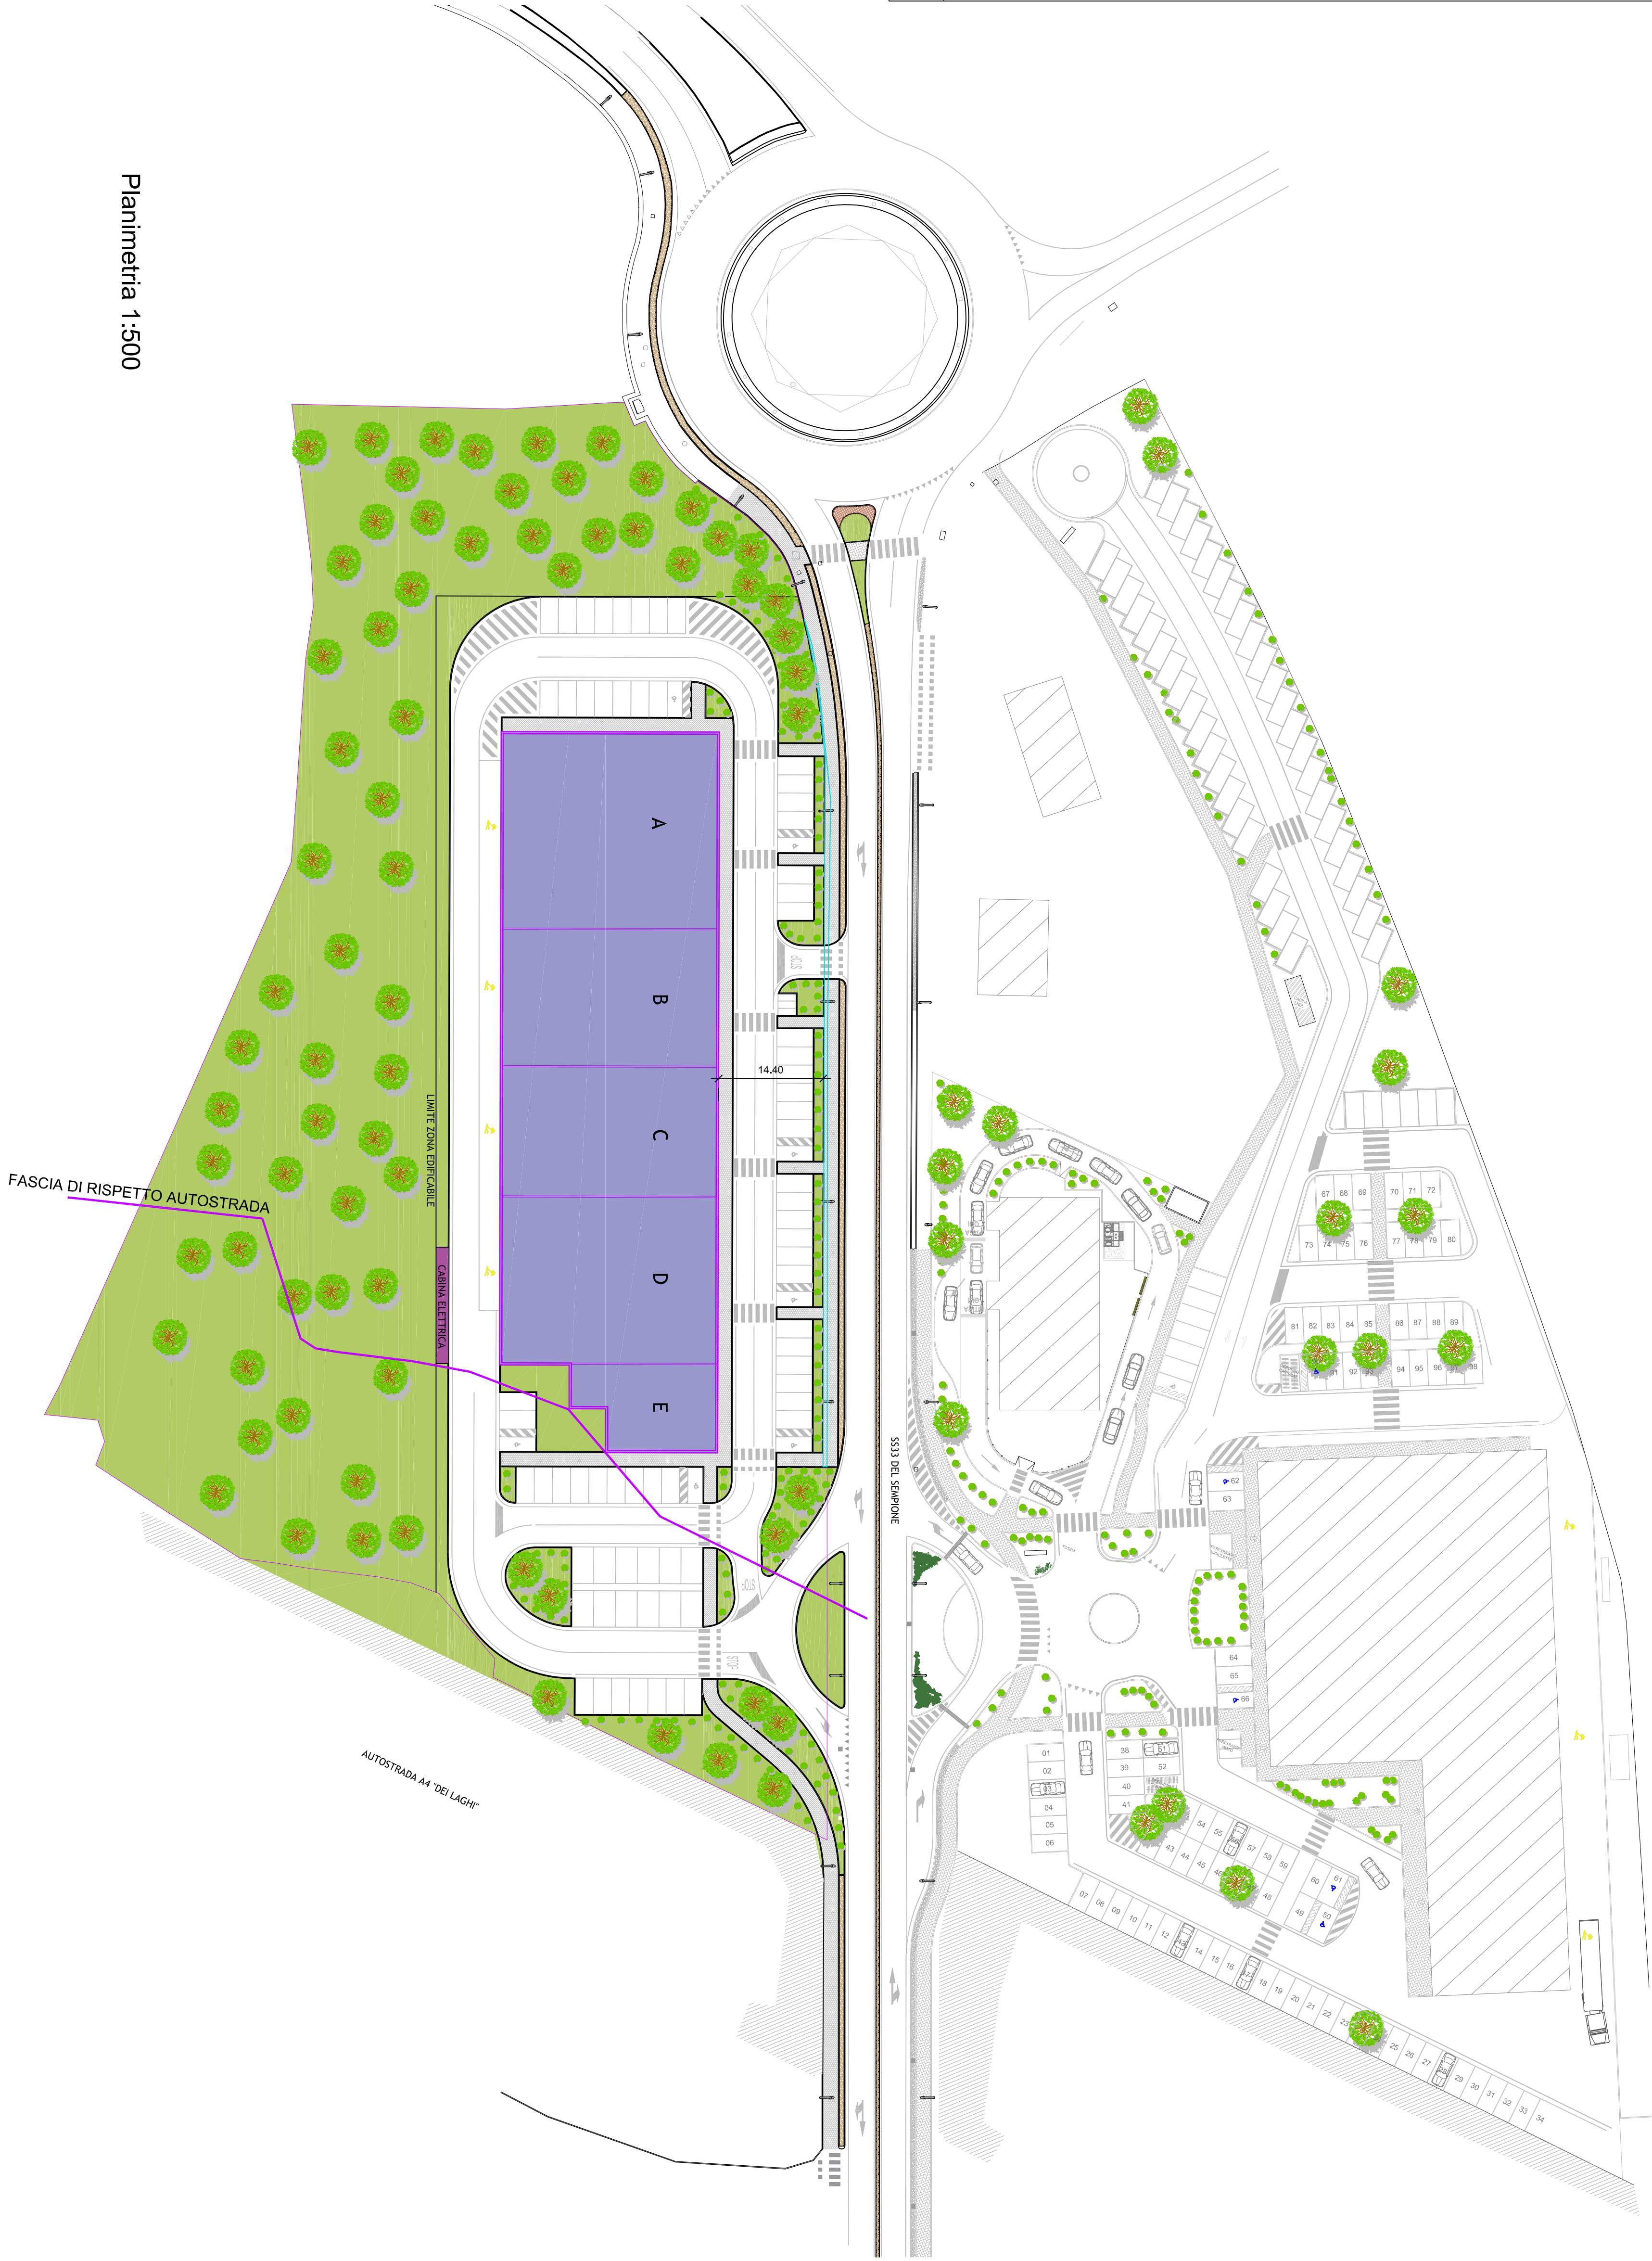

Planimetria 1:500