

CIMPLASTA S.r.l.
VERGIATE (VA)

AMPLAMENTO ATTIVITA' PRODUTTIVA
IN VARIANTE AL P.G.T.
IN VIA CASCINA NUOVA - VERGIATE (VA)
VERIFICA DI COMPATIBILITA' GEOLOGICA
IDROGEOLOGICA E SISMICA

TAVOLA IDROGEOLOGICA

- A/1 - UBICAZIONE POZZI E SEZIONI IDROGEOLOGICHE
- A/2 - SEZIONE IDROGEOLOGICA INTERPRETATIVA A-A'
- A/3 - STRALCIO SEZIONE "2-TA" - PTUA 2016


Tavola A




Data: Maggio 2024

Dati Geol. MARCO LULLA - Via Valdona, 4 - SESTO CALENDE (VA) - Tel. 349-2986152

A/2 - SEZIONE IDROGEOLOGICA INTERPRETATIVA A-A' - 1:10.000 / 1:500

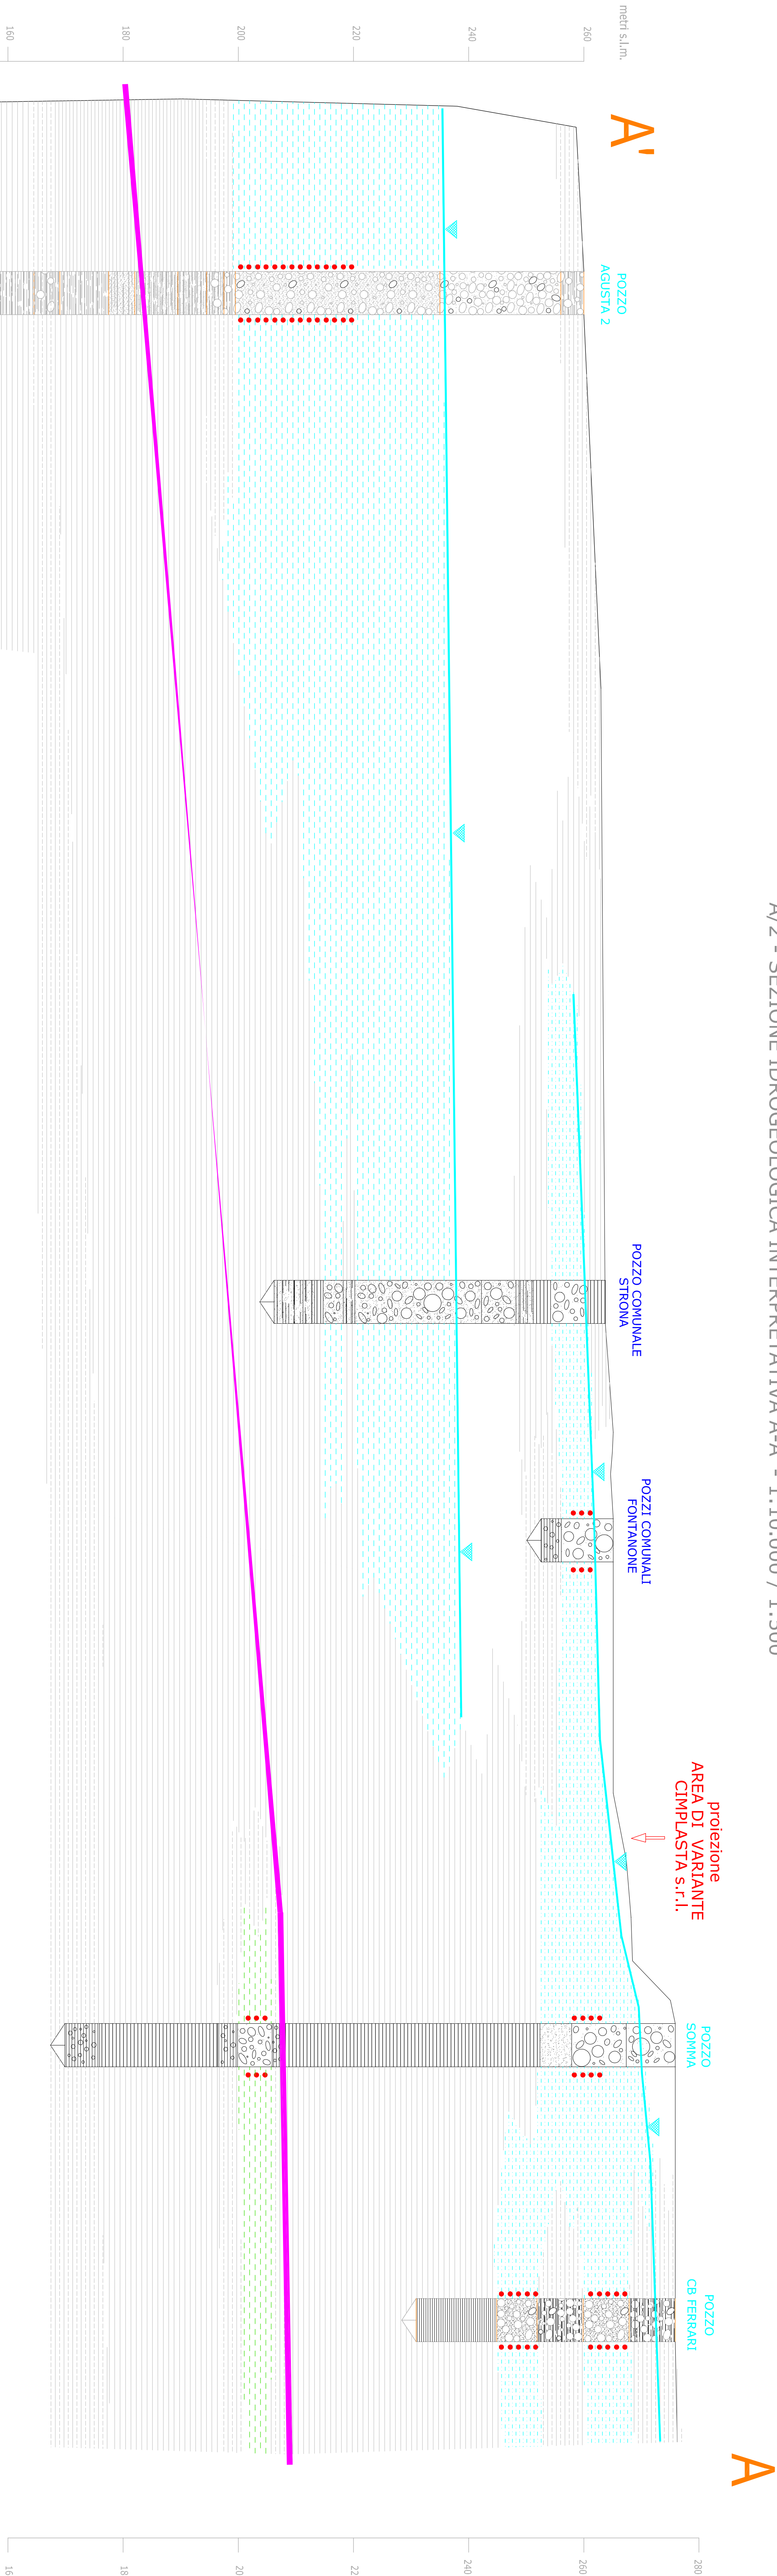

A/1 - UBICAZIONE POZZI
E SEZIONI IDROGEOLOGICHE- 1:20.000

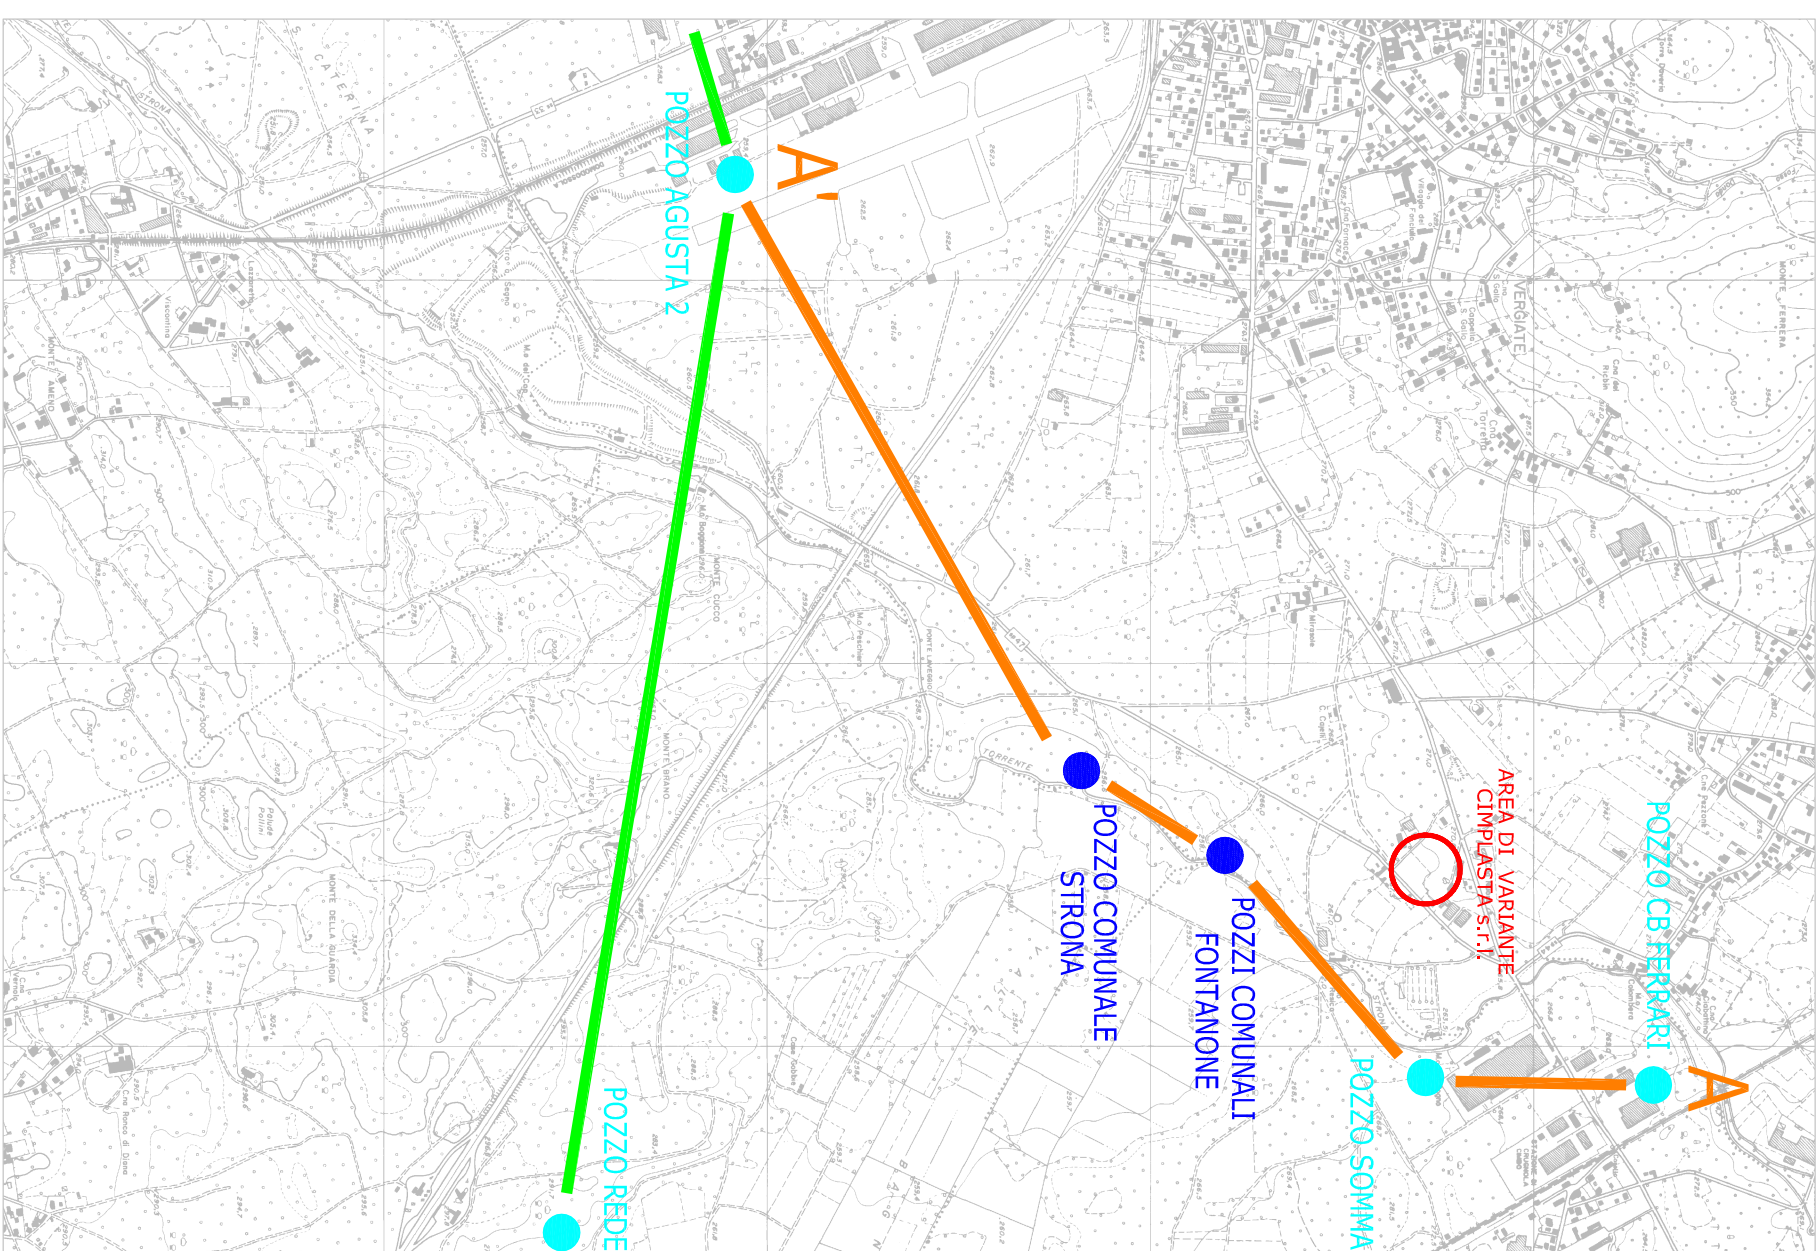

LEGENDA UBICAZIONE POZZI E SEZIONI

- Ubicazione area di variante - Cimplasta S.r.l.
- Ubicazione pozzi comunali
- Ubicazione pozzi industriali
- Traccia sezione idrogeologica A-A'
- Traccia sezione idrogeologica "2-TA" - PTUA - 2016

LEGENDA SEZIONE IDROGEOLOGICA

POZZO IDRICO E STRATIGRAFIA

UNITA' LITOLOGICHE E PERMEABILITA'

UNITA' IDROGEOLOGICHE E ACQUIFERI

LEGENDA SEZIONE IDROGEOLOGICA "2-TA" - PTUA 2016

CLASSIFICAZIONE DELLE UNITA' IDROGEOLOGICHE

GRUPPO ACQUIFERO A

GRUPPO ACQUIFERO B

GRUPPO ACQUIFERO C

SISTEMA IDROGEOLOGICO INTERPRETATIVO

A/3 - STRALCIO SEZIONE "2-TA" - PTUA 2016 - 1:20.000 / 1:1.000

