

STUDIO TECNICO MAZZITELLI

VIA ROMA, 11 21029 VERGIATE (VA) - TEL. 0331-948325 FAX 0331-964403

E-mail : g.mazzitelli@archmazzitelli.it

COMMITTENTE	PROGETTISTA	COSTRUTTORE
CIMPLASTA	arch. Giuseppe Carlo Alberto Mazzitelli Ing. Antonio Mazzitelli	
DIRETTORE LAVORI	COORD. SICUREZZA PROGETTAZ.	COLLAUDATORE
arch. Giuseppe Carlo Alberto Mazzitelli Ing. Antonio Mazzitelli	arch. Giuseppe Carlo Alberto Mazzitelli	
PROG. E D.L. OPERE IN C.A.	COORD. SICUREZZA ESECUZIONE	CERTIFICATORE ENERGETICO
arch. Giuseppe Carlo Alberto Mazzitelli Ing. Antonio Mazzitelli	arch. Giuseppe Carlo Alberto Mazzitelli	

COMUNE DI

PROVINCIA DI

VA

TAVOLAN.

DATA

Vergiate

06

01 febbraio 2023

SCALA:

scala 1:200

COMMITTENTI: Mario Rossi & C. s.a.s. di Rossi Paolo Gianluca


PROGETTO: SUAP AI SENSI E PER GLI EFFETTI DL dPR N 160 2010- IN APPLICAZIONE DELL'ART. 5 (PROGETTO COMPORTANTE LA VARIANTE DELLO STRUMENTO URBANISTICO)- ARTICOLO 17 DELLA LEGGE 15/05/1997,N 127

ELABORATO: PROSPETTI E SEZIONI STATO DI FATTO- STATO DI PROGETTO E SOVRAPPONTO

RILIEVI	DISEGNATORE	1^ VERIFICA	2^ VERIFICA	CONTR. DOC.	DATA DEPOS.

						COMMESSA
						DOCUMENTO
REV.	DIS.	VER.	DESCRIZIONE	SIGLA	DATA	

TUTTI I DIRITTI SONO RISERVATI

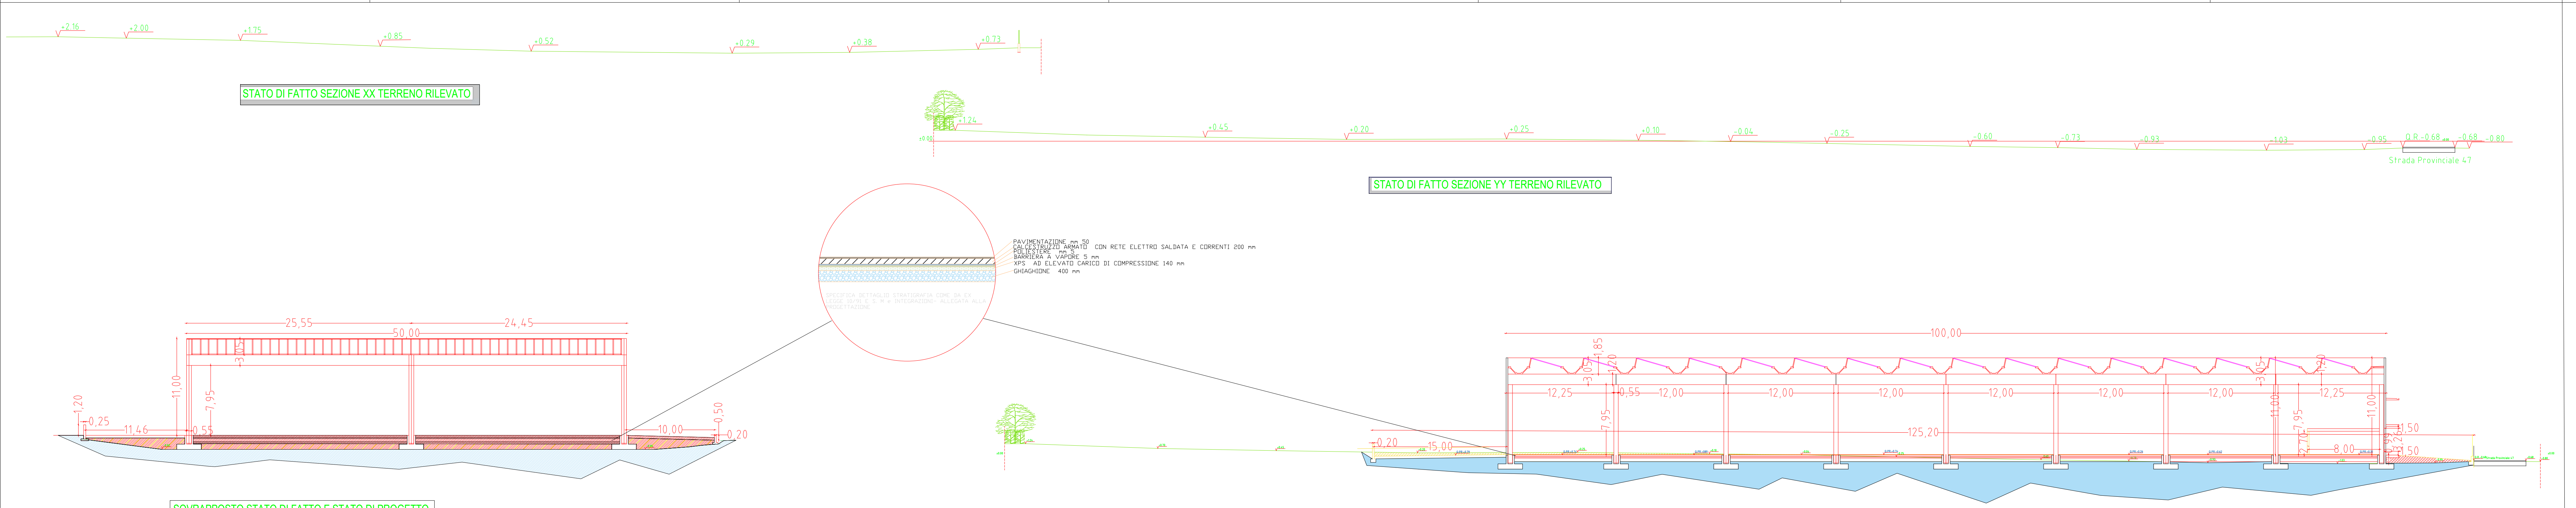

LEGENDA

- DEMOLIZIONI E STERRO
- COSTRUZIONI E RIPIRTO

