

Φ１００ダクトおさまり

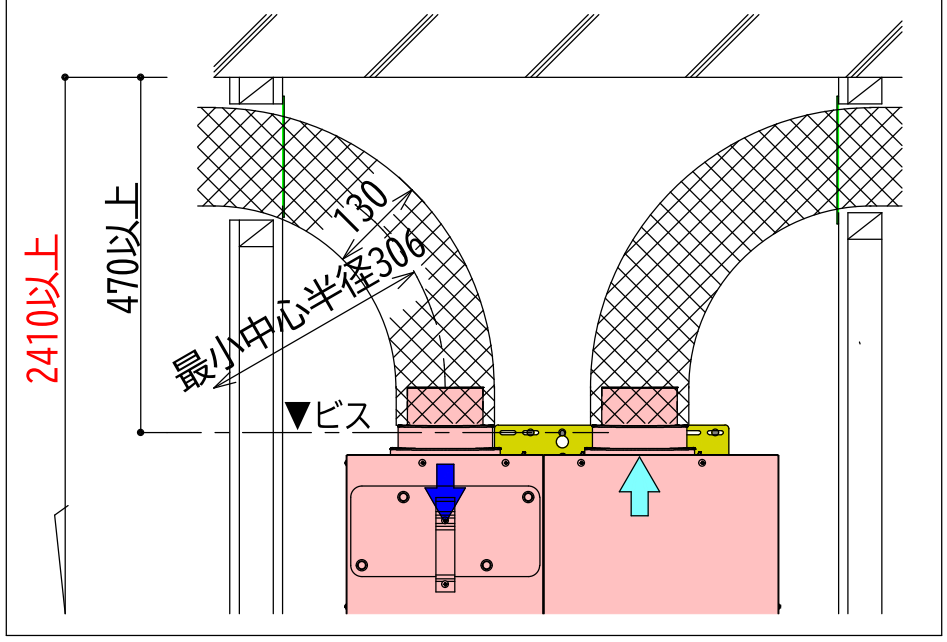


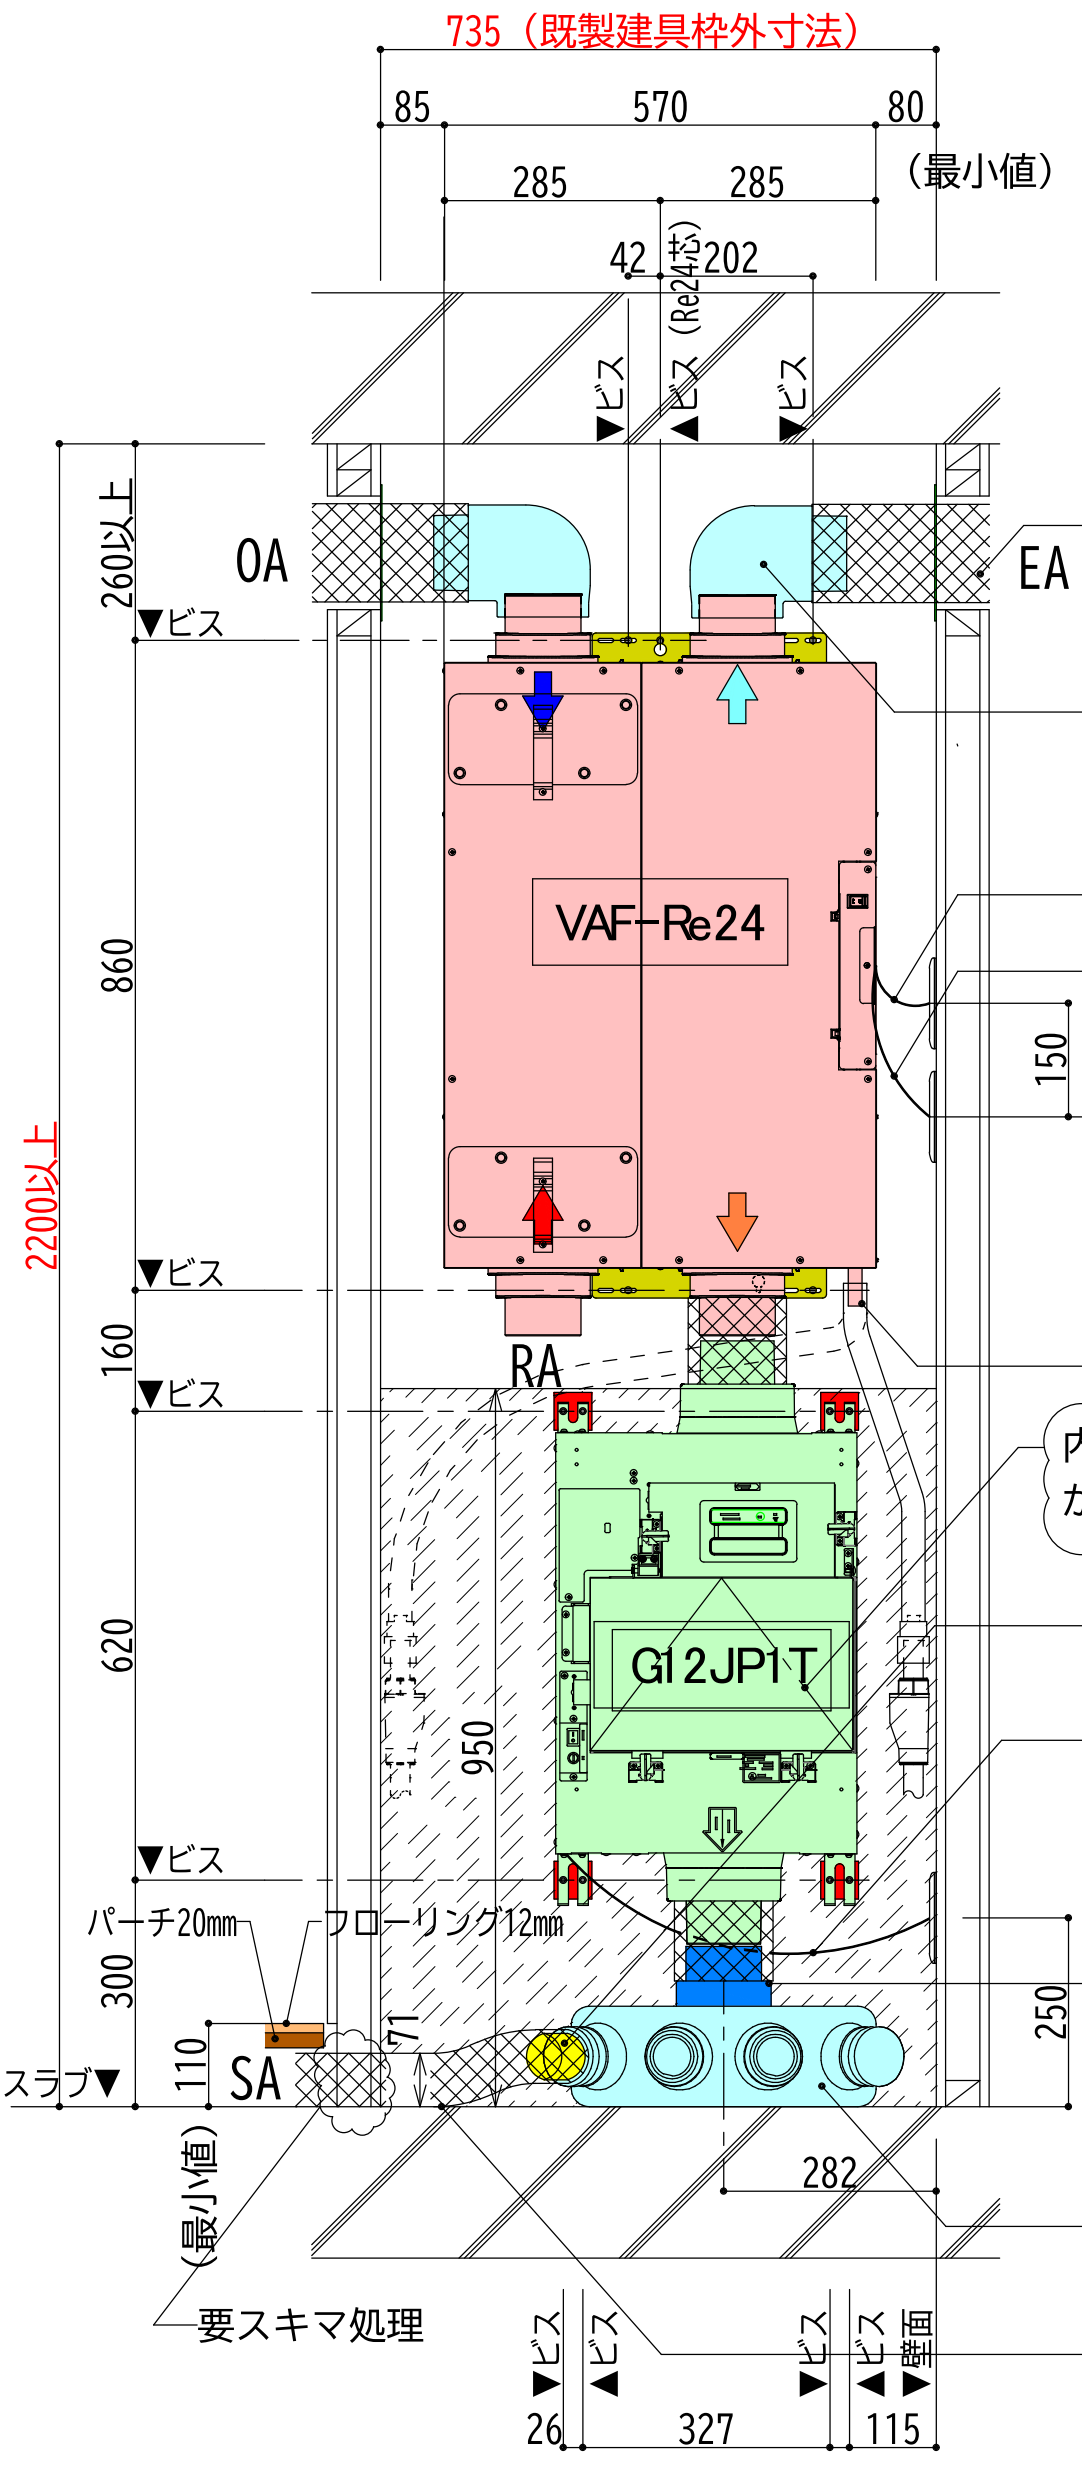



■断熱ダクト
パナソニックエコシステムズベンテック
ＶＢ-Ｋ１０※※Ｖ

■断熱エルボダクト（片側アダプター）
パナソニックエコシステムズベンテック
ＶＢ-ＫＥ１１０Ｍ

A１	正面図	ＳＡ床下配管	縮　尺	1/10
		分岐チャンバー水平配置	更新日	2026/01/05

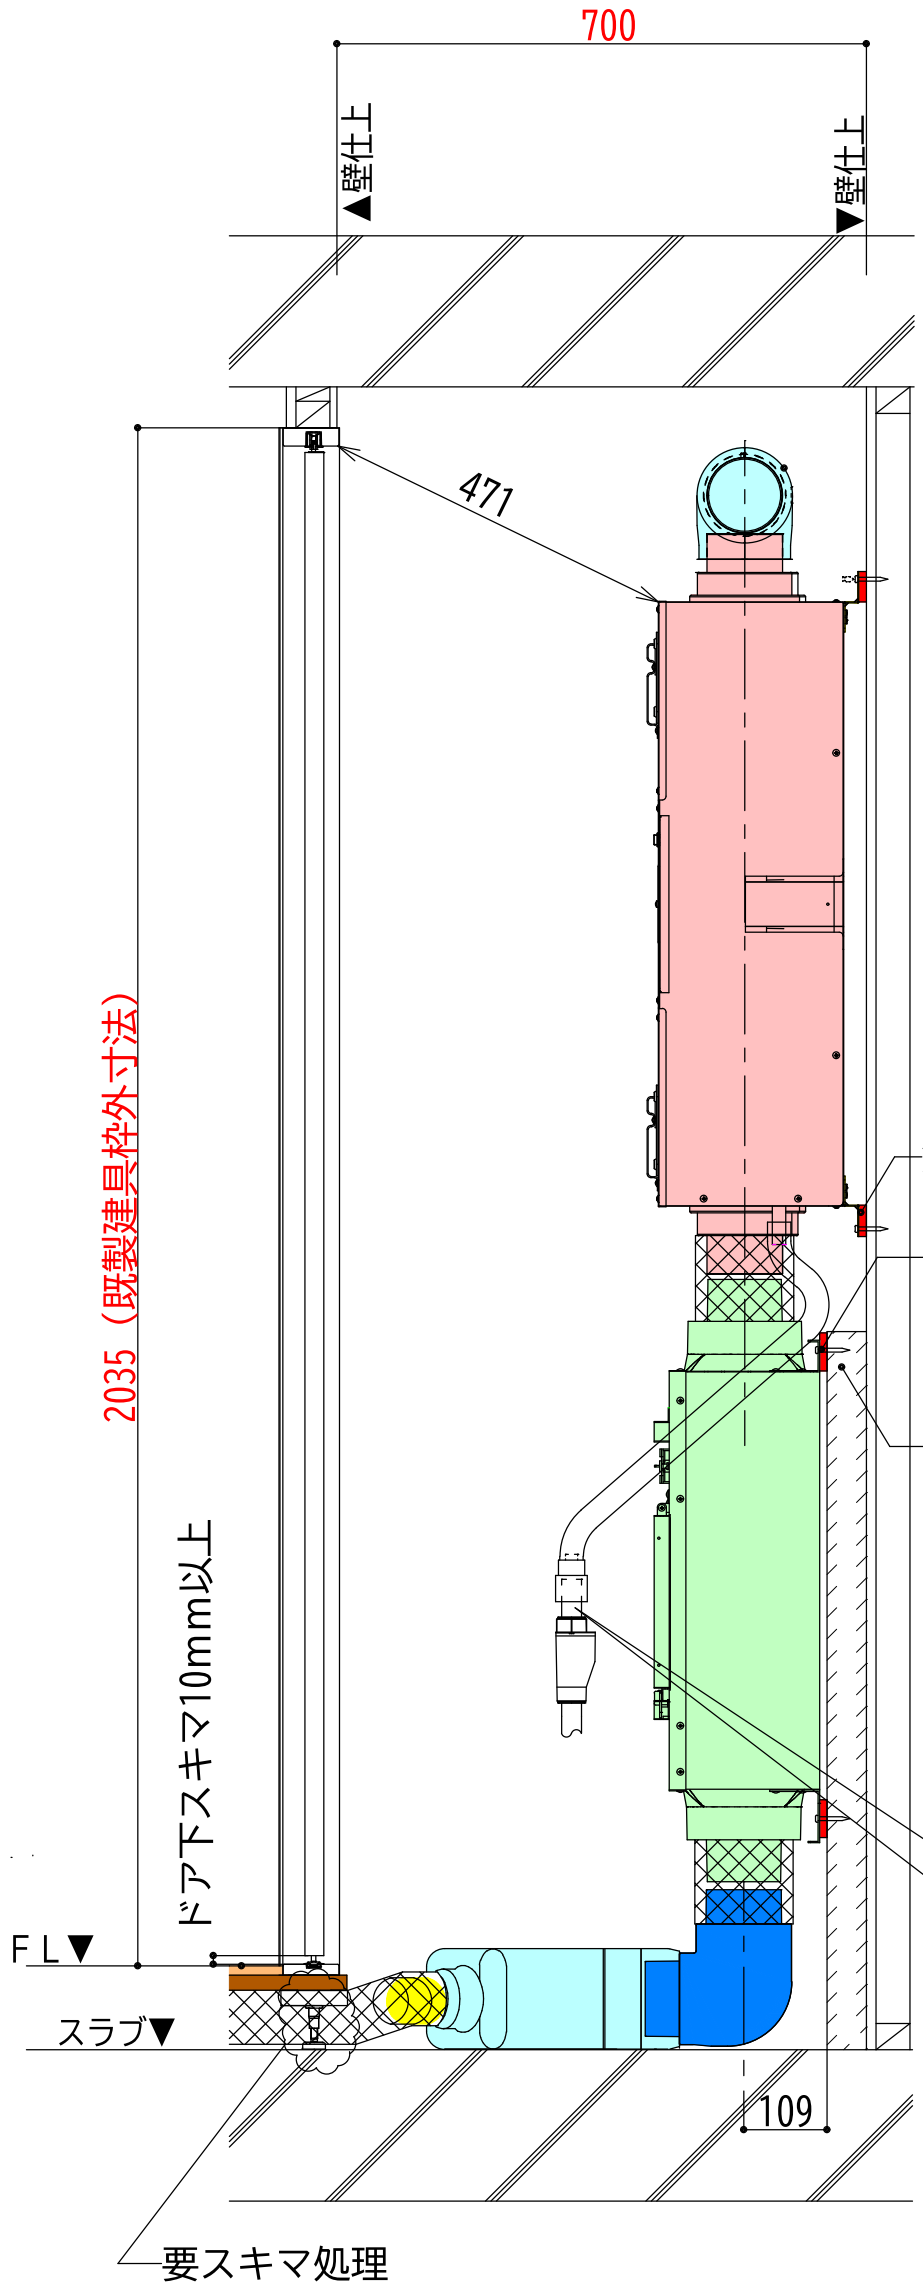


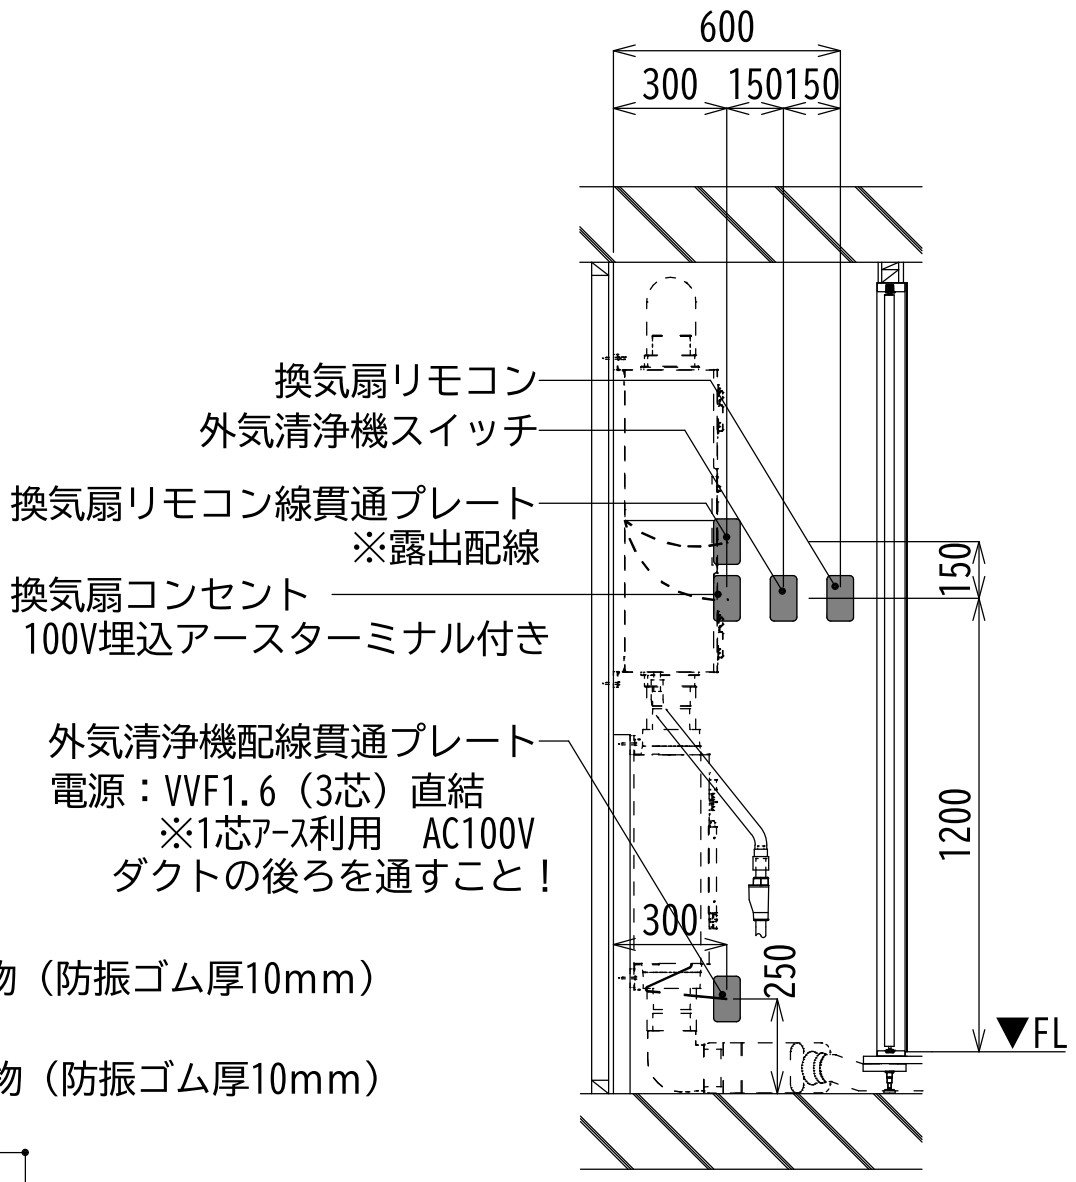

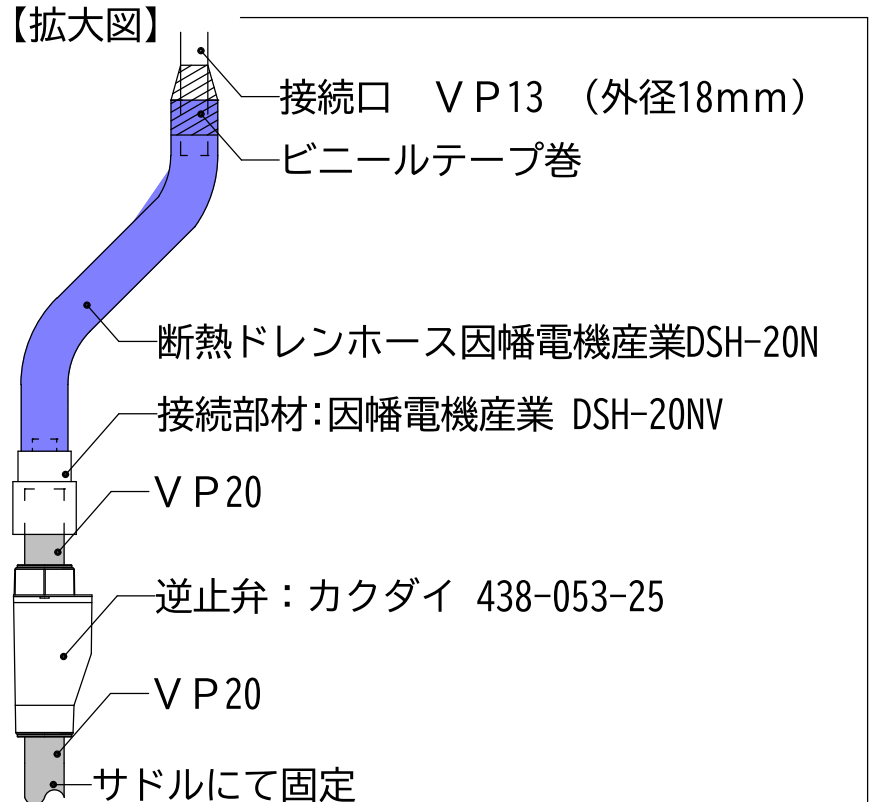


A２	側面図	ＳＡ床下配管	縮　尺	1/10
		分岐チャンバー水平配置	更新日	2026/01/07

Φ１００エルボおさまり

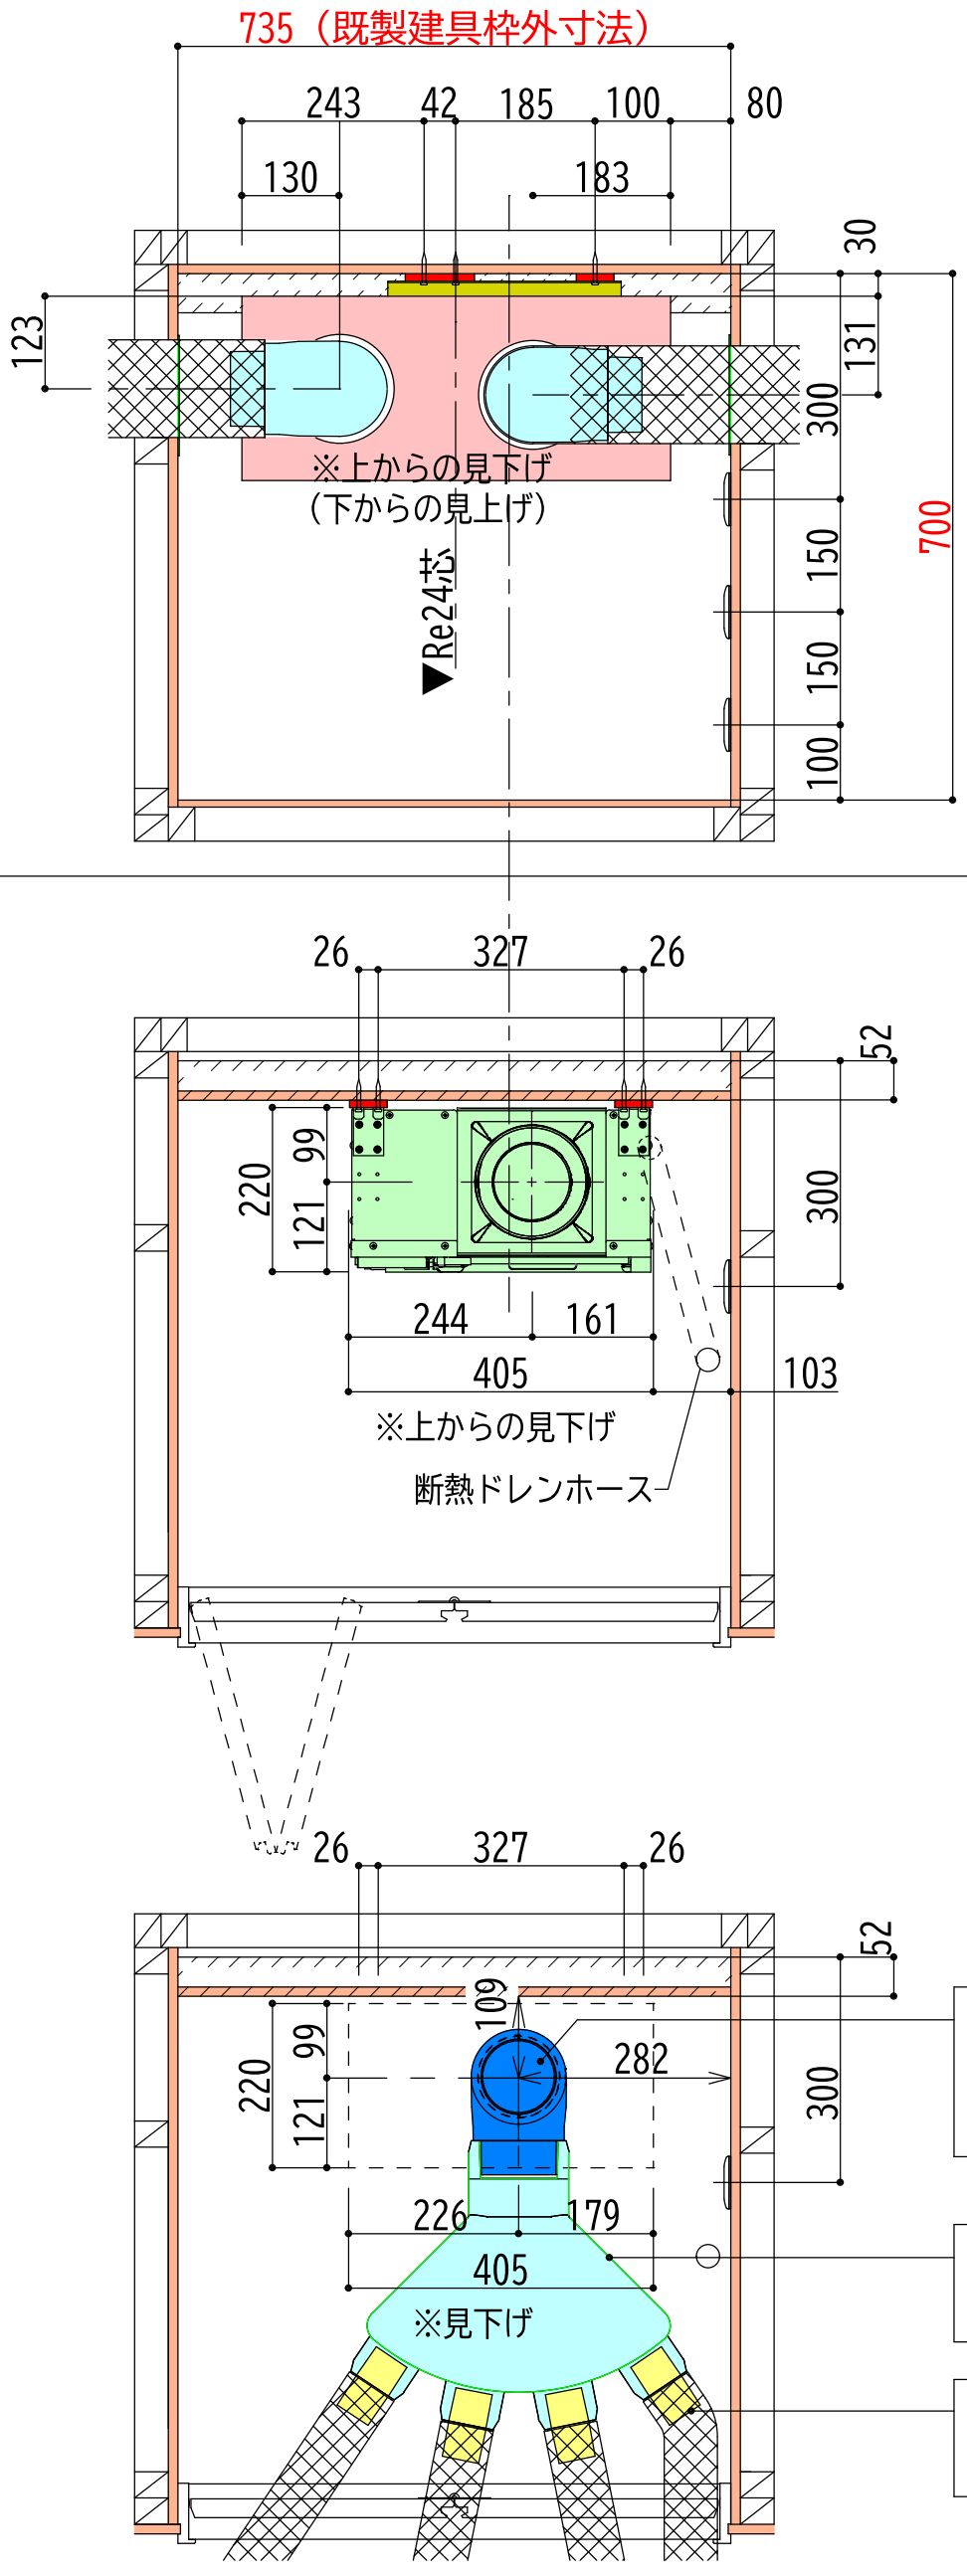

Φ１００ダクトおさまり

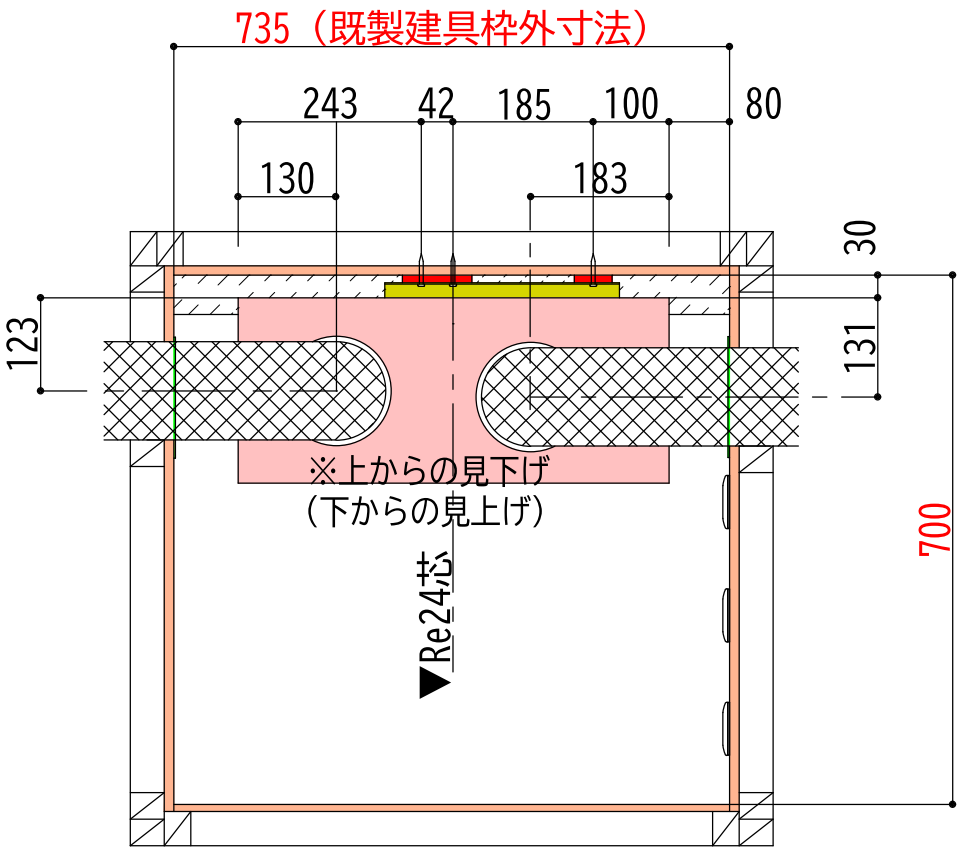

■断熱エルボダクト
パナソニックエコシステムズベンテック
ＶＢ-ＫＥ１１０ＭＷ

■４分岐チャンバー
三菱電機住環境システムズ　Ｐ０４ＢＳ

■ダクト継手
三菱電機住環境システムズ　Ｐ０５ＣＳ

A３	平面図	ＳＡ床下配管	縮　尺	1/10
		分岐チャンバー水平配置	更新日	2026/01/05