
配置図

A1: S=1/300
A3: S=1/600

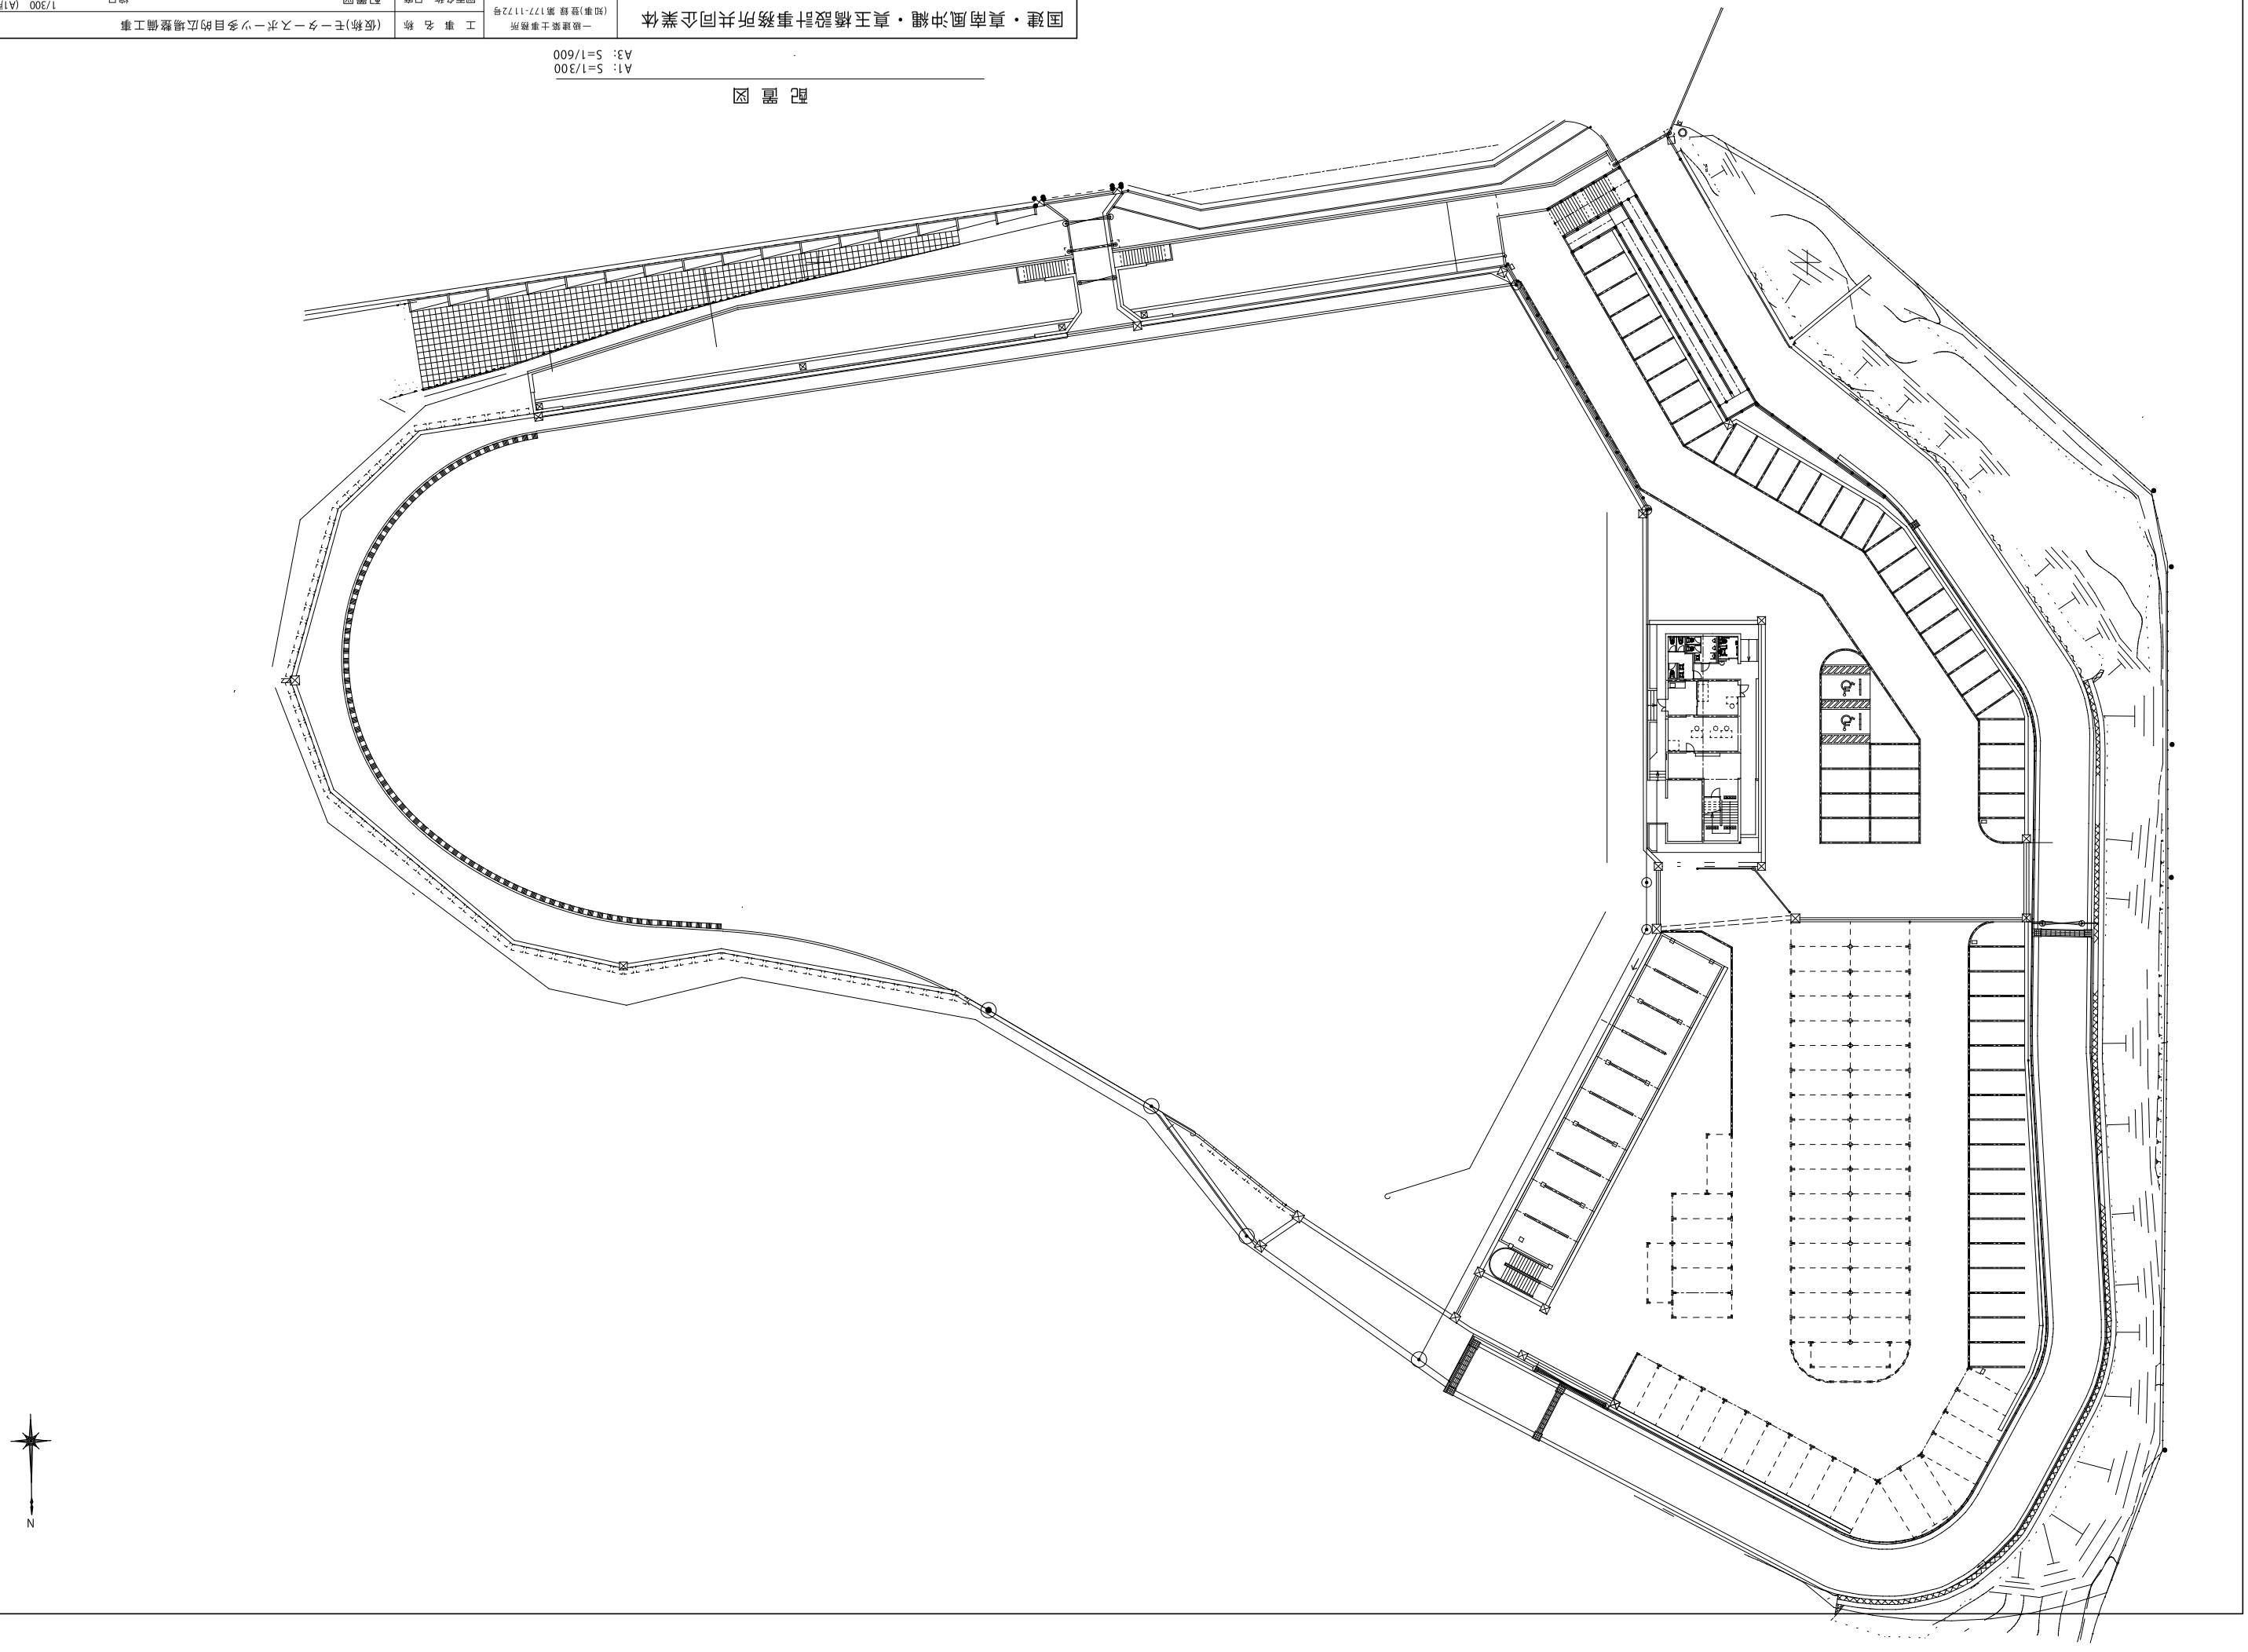

国建・真南風沖縄・真玉橋設計事務所共同企業体	一級建築士事務所 (知事)登録 第177-1172号	工事名称	(仮称)モータースポーツ多目的広場整備工事
真玉橋朝雄	管理建築士 一級建築士登録第112861号	図面名称 尺度	配置図 縮尺 1/300 (A1版) 1/600 (A3版)
沖縄県久茂地一丁目2番20号 TEL 098-862-1106 FAX 098-861-4255		担当部局名	沖縄市役所 企画部 アロジェクト推進室

図面NO A－05