


PŮDORYS

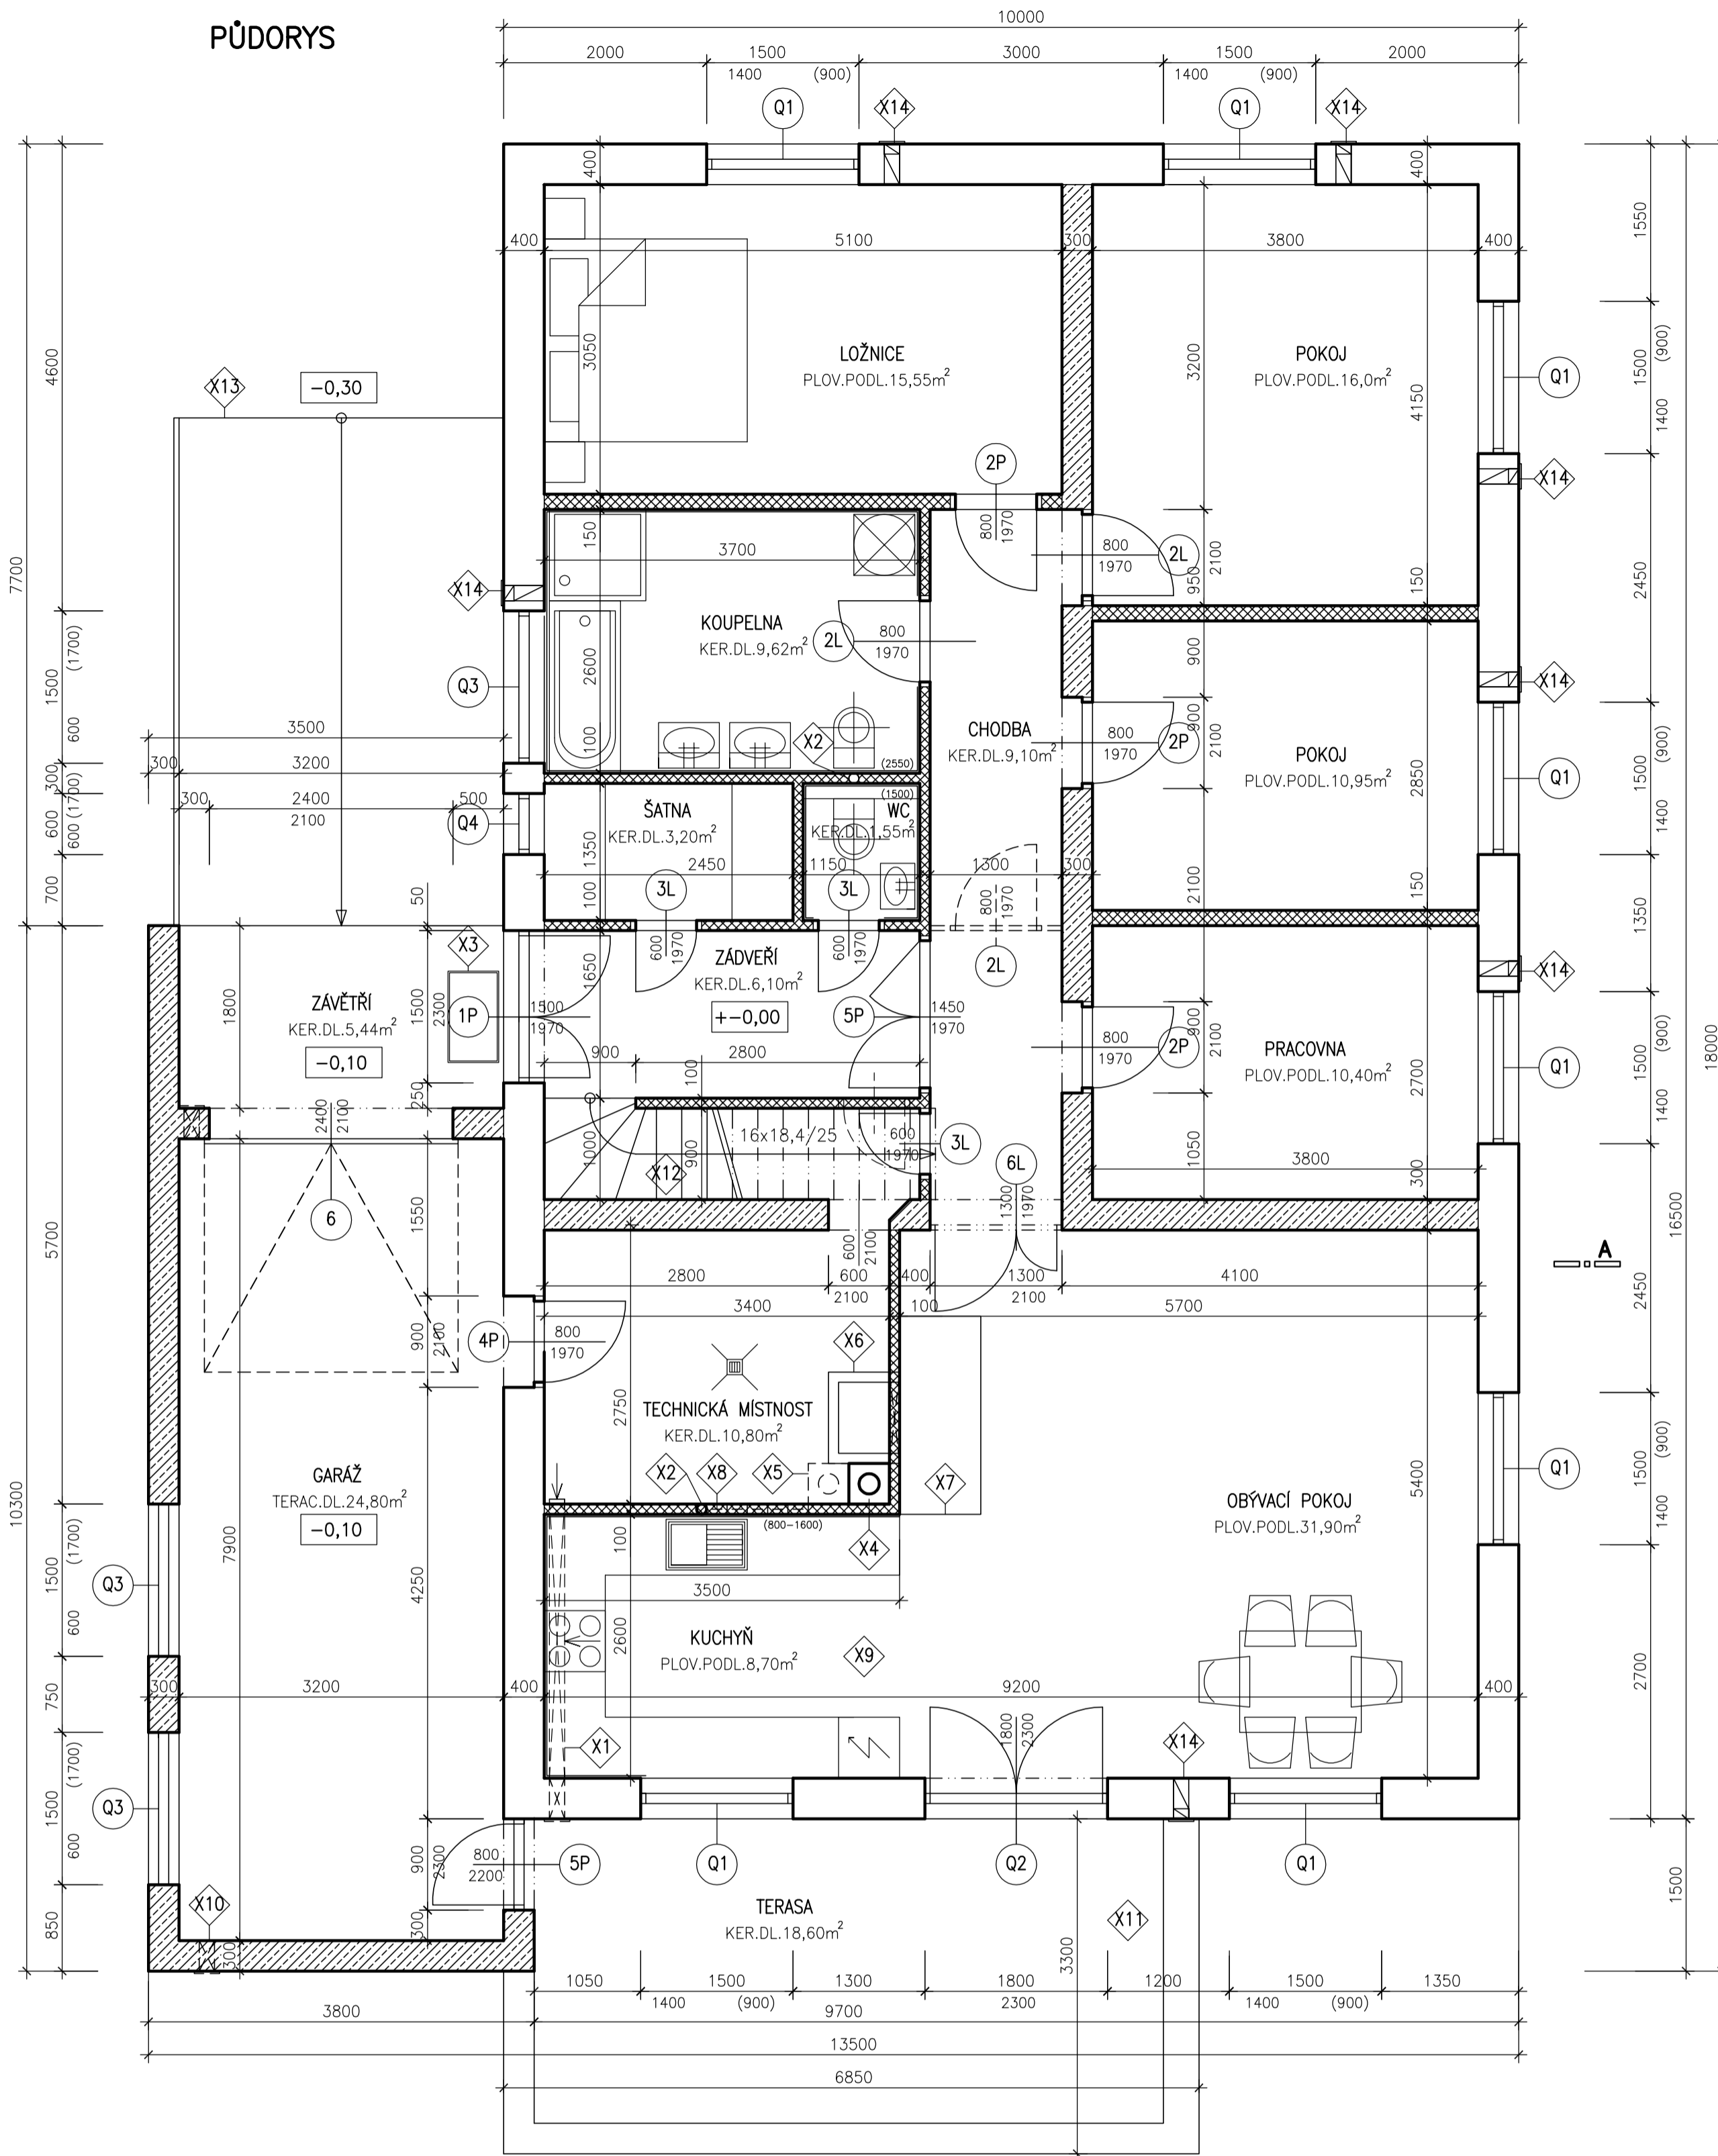

POPIS (Přízemí):

- X1) Průduch větrací techn.místnosti a digestoře, spíše a WC s ventilátorem, spínání s osvětlením se zpožděním a doběhem, nad stropem zaizolovat 3cm miner.vaty, nad střechem
- X2) Svislý svod v nice, překryt miner.vatou a omítkou s pletivem—bandáží. Pod stropem dle potřeby odskočit
- X3) Škrabák na obuv 500x1000mm
- X4) Komín krb tříšišťkový Schiedel DN200
- X5) Reserva pro komín na tuhá paliva
- X6) Krb dle výběru investora
- X7) Protipožární keramická dlažba
- X8) Možnost osazení Luxver prosvětelní TM
- X9) Kuchyň dle výběru investora—navrhne dodavatel
- X10)Odvětrání garáže 150/150mm nad podlahou a pod stropem
- X11)Terasa atyp dle investora
- X12)Atyp schodiště se zábradlím—dodržel rozměr stupňů
- X13)Nájezdová rampa, upravit dle potřeby
- X14)Rekupační jednotky lokální—typ, výkon, ovládní, dimenze připojení a rozmístění navrhne dodavatel

LEGENDA MATERIÁLU

- ZDIVO POROTHERM TL.38 T Profi Drifix
- NOSNÉ ZDIVO KERAMICKÉ
- PŘÍČKOVKA YPOR TL.100MM, 150MM
- TEPELNÁ IZOLACE
- HYDROIZOLACE
- ŽELEZOBETONOVÝ VĚNEC
- PROSTÝ BETON
- ŠTĚRKOVÝ PODSYP
- ROSTLÝ TERÉN
- ZEMINA NASYPANÁ ZHUTNĚNÁ
- OSY NOSNÍKŮ
- PREFABRIKÁTY

