



ŘEZ A-A'

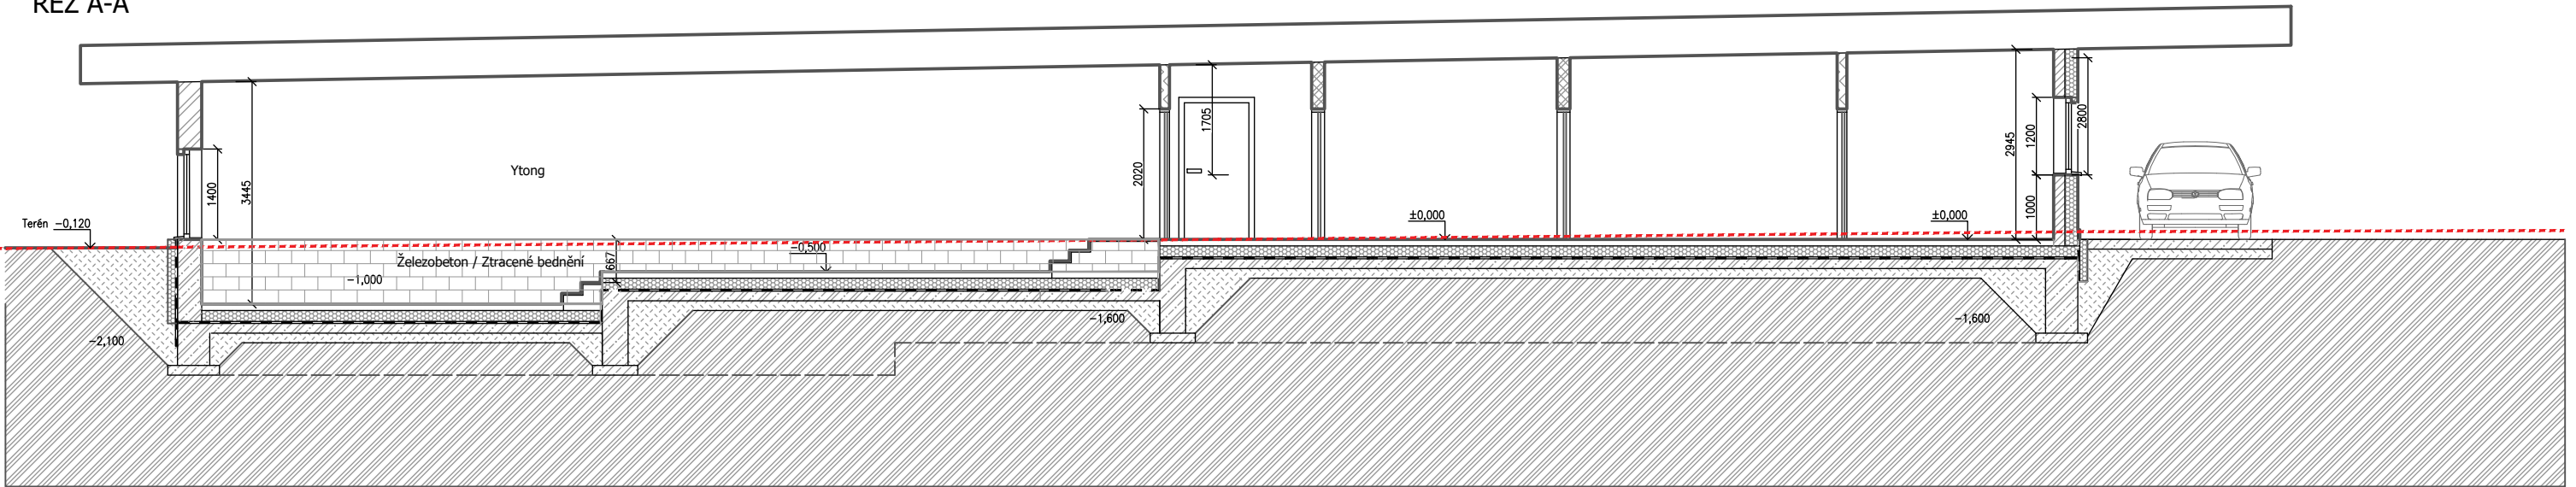

ŘEZ B-B'

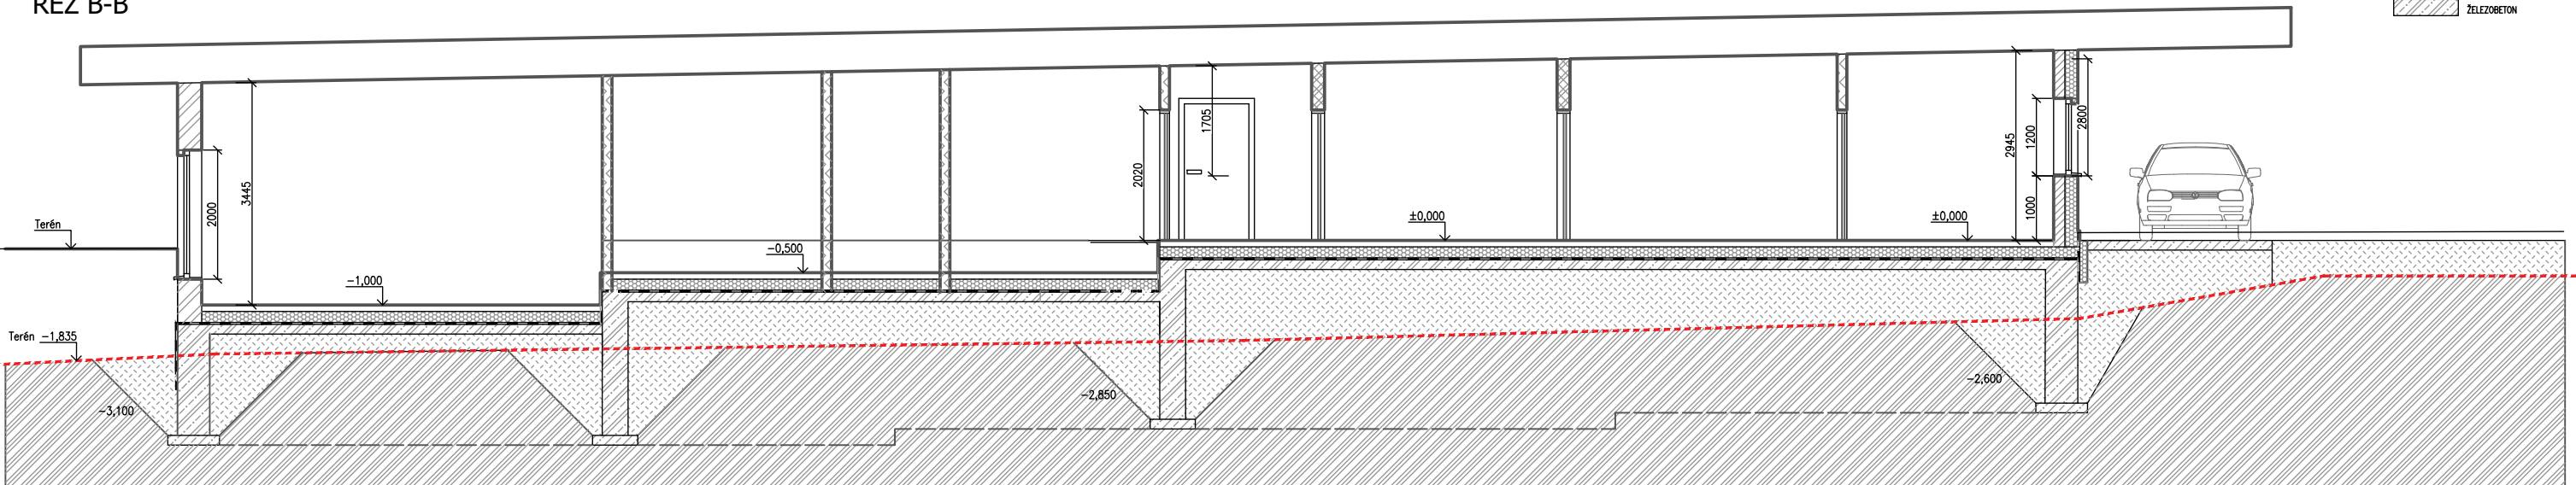

LEGENDA MATERIÁLŮ:

-  YTONG Lambda 275mm
-  YTONG STATIK HL 200, TL 200mm
-  LEHKÁ PŘÍČKA SKLÁDANÁ TL 150mm
-  TEPELNÁ IZOLACE
-  SOUČASNÁ KONSTRUKCE
-  ŽELEZOBETON