



NÁVRH III.

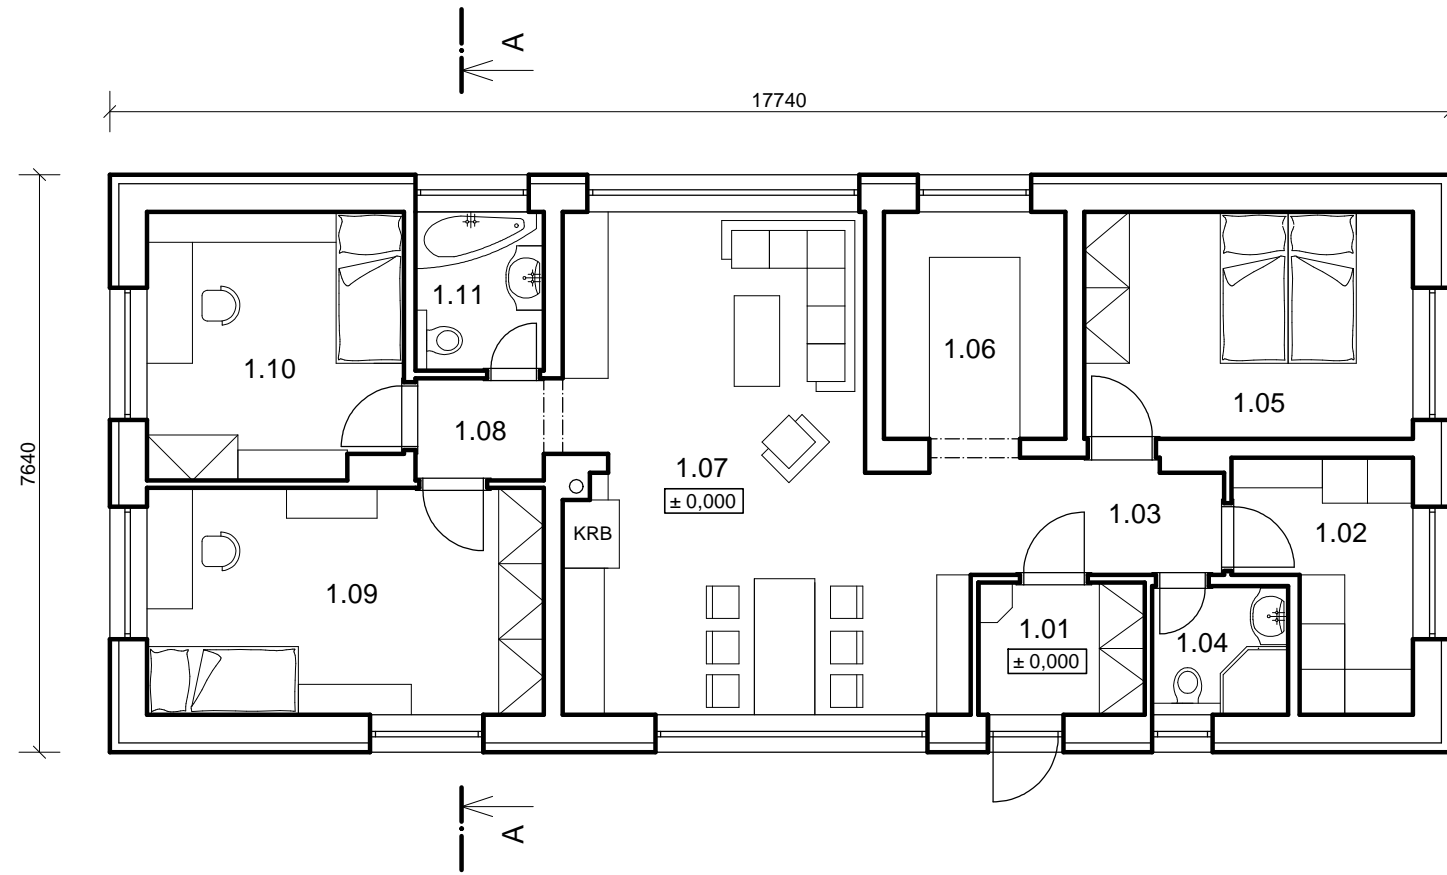

POHLED BOČNÍ II

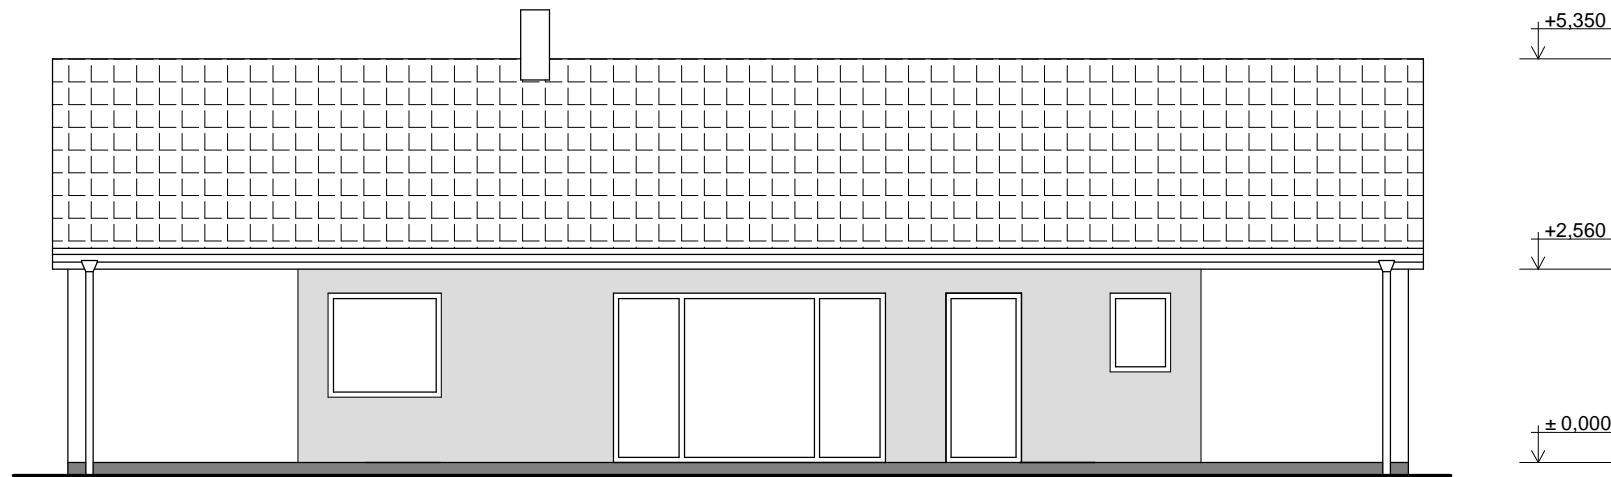

POHLED ČELNÍ = POHLED ZADNÍ

