


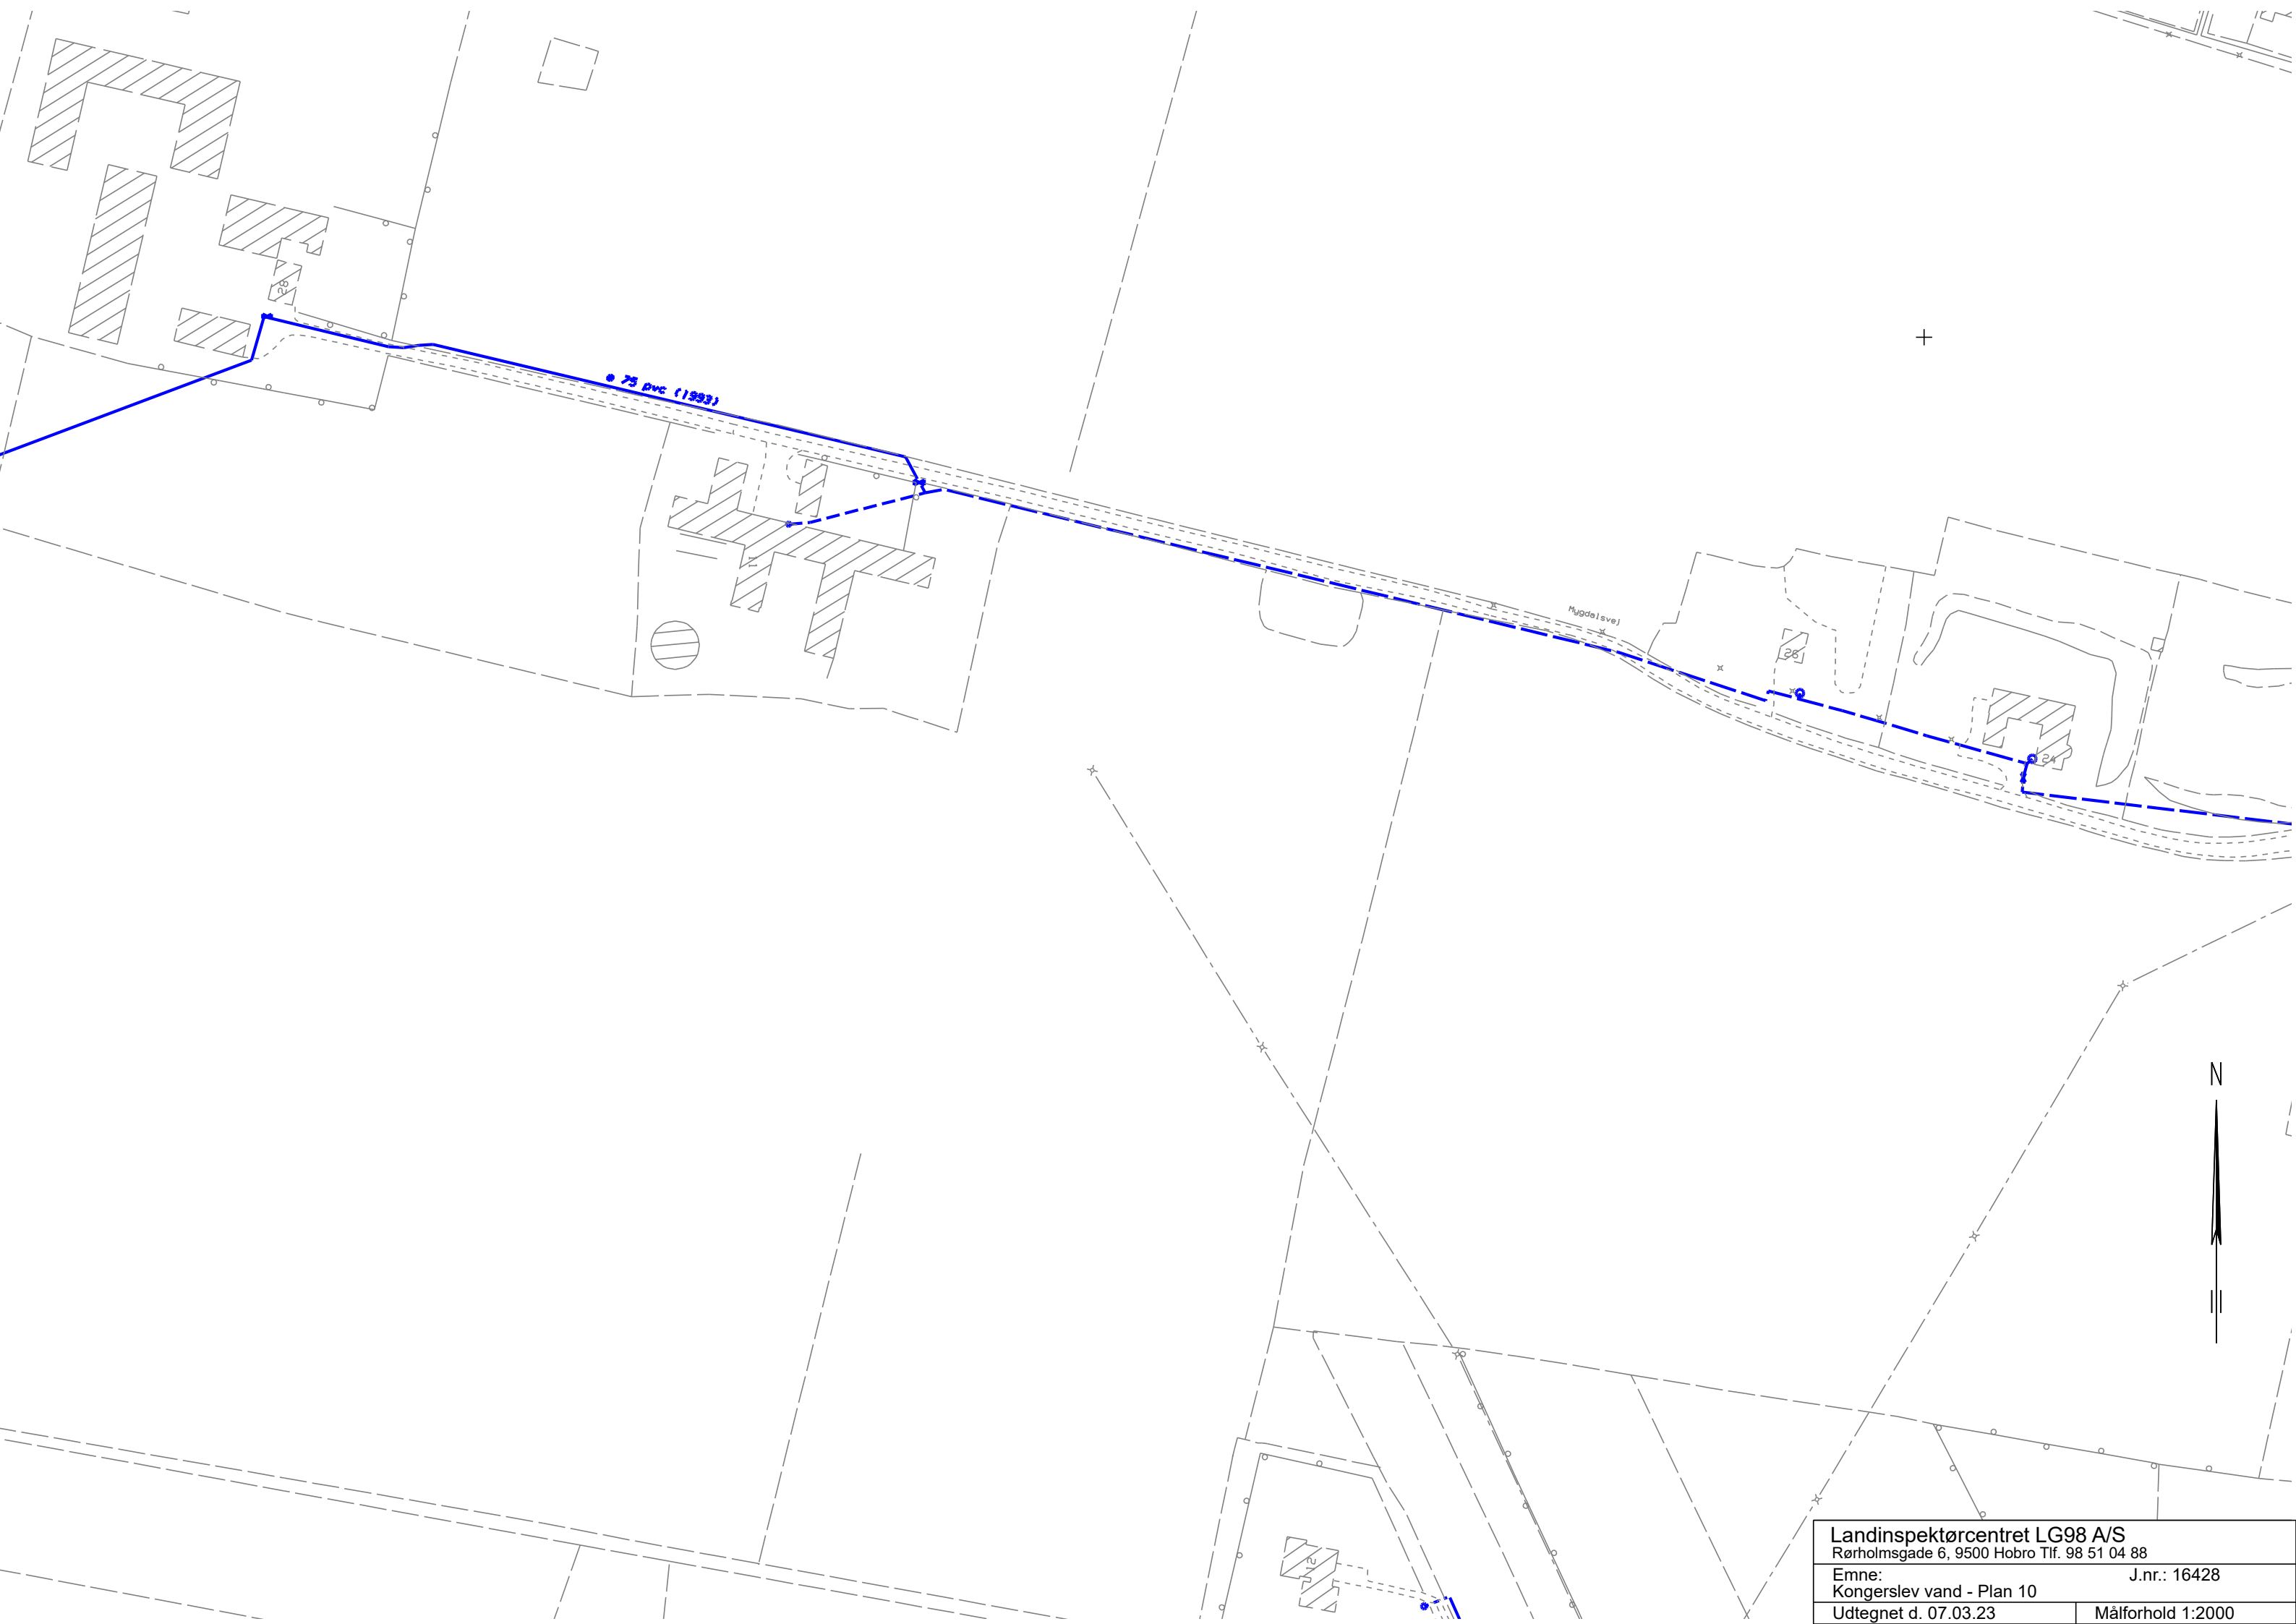

75 DVC (1993)

Hjgdalsvej

28

24

Landinspektørcentret LG98 A/S	
Rørholmegade 6, 9500 Hobro Tlf. 98 51 04 88	
Emne:	J.nr.: 16428
Kongerslev vand - Plan 10	
Udtegnet d. 07.03.23	Målforhold 1:2000