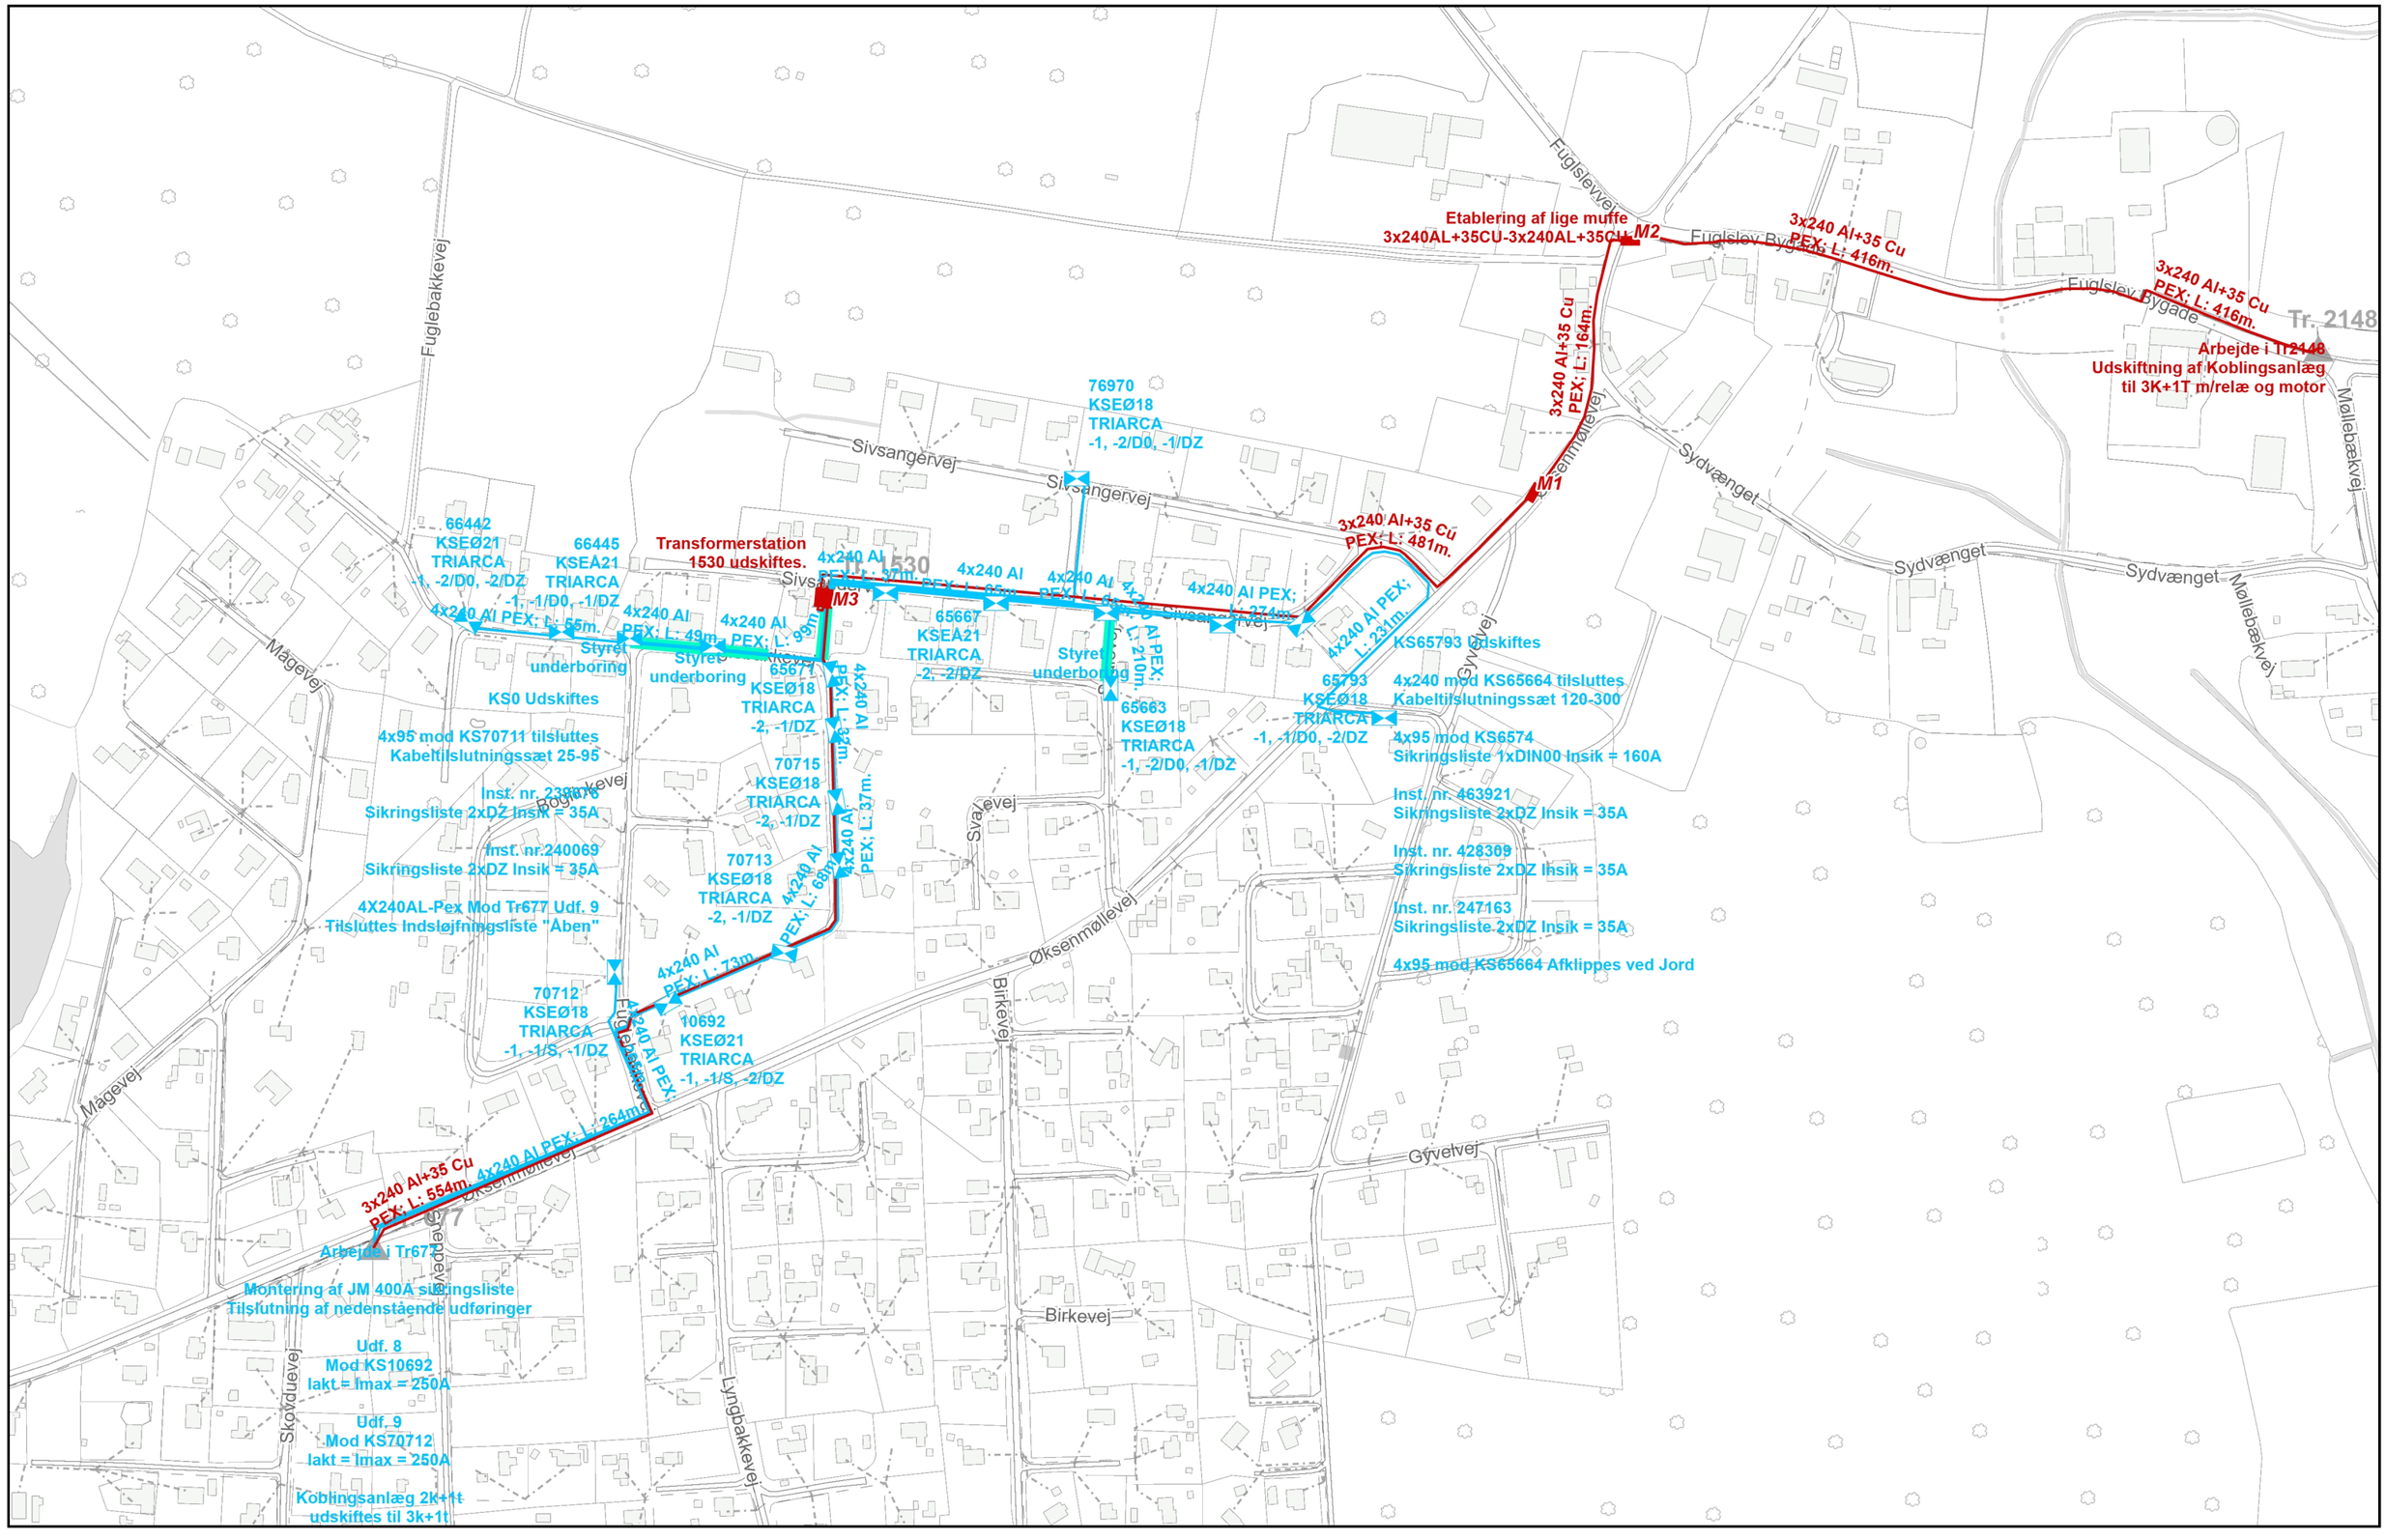



NB.: Må ikke anvendes til ledningsoplysning

Copyright: Grundkort må bruges i forbindelse med KONSTANT's egne opgaver DDK, Copyright COWI, DAV

**tegningshovedtekst**

**Udskrevet dato:** 20-okt-2026

**Skala:** 1: 3.304 **Initialer:** Initaler

**KONSTANT Net A/S, Blumersgade 5B, 8700 Horsens - telf.: +45 70 11 45 09 - www.konstant.dk**