
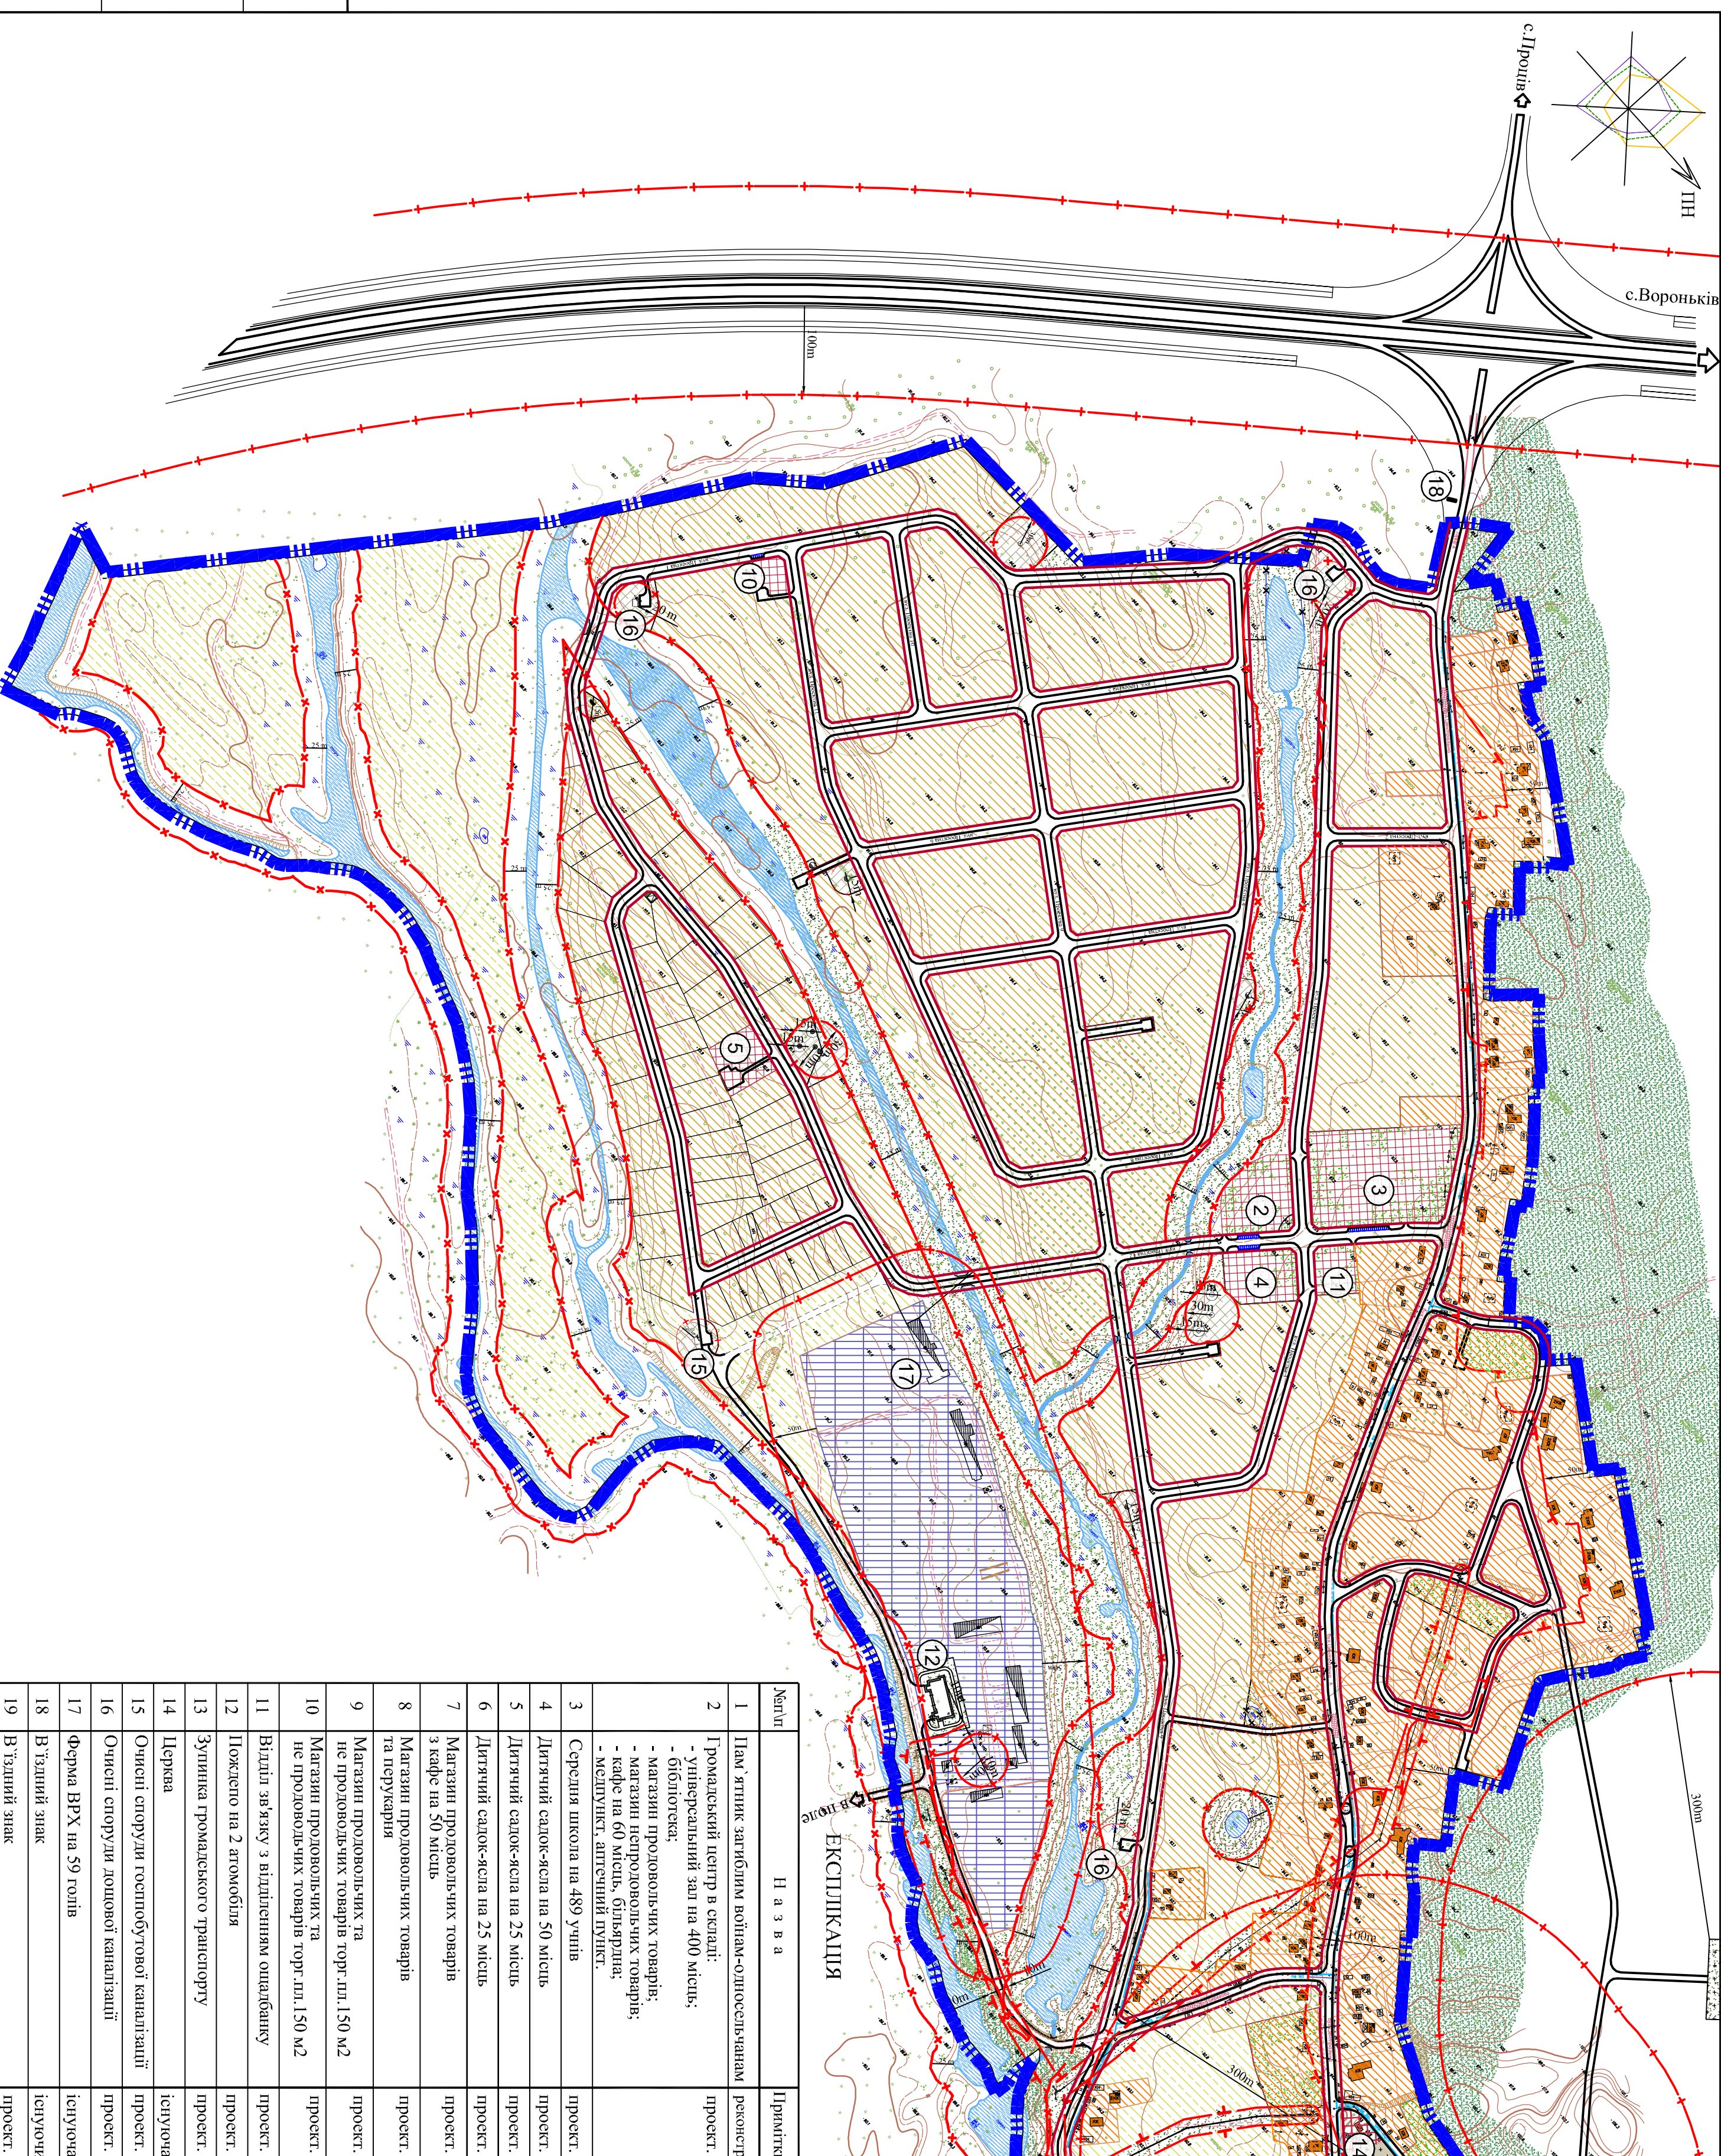
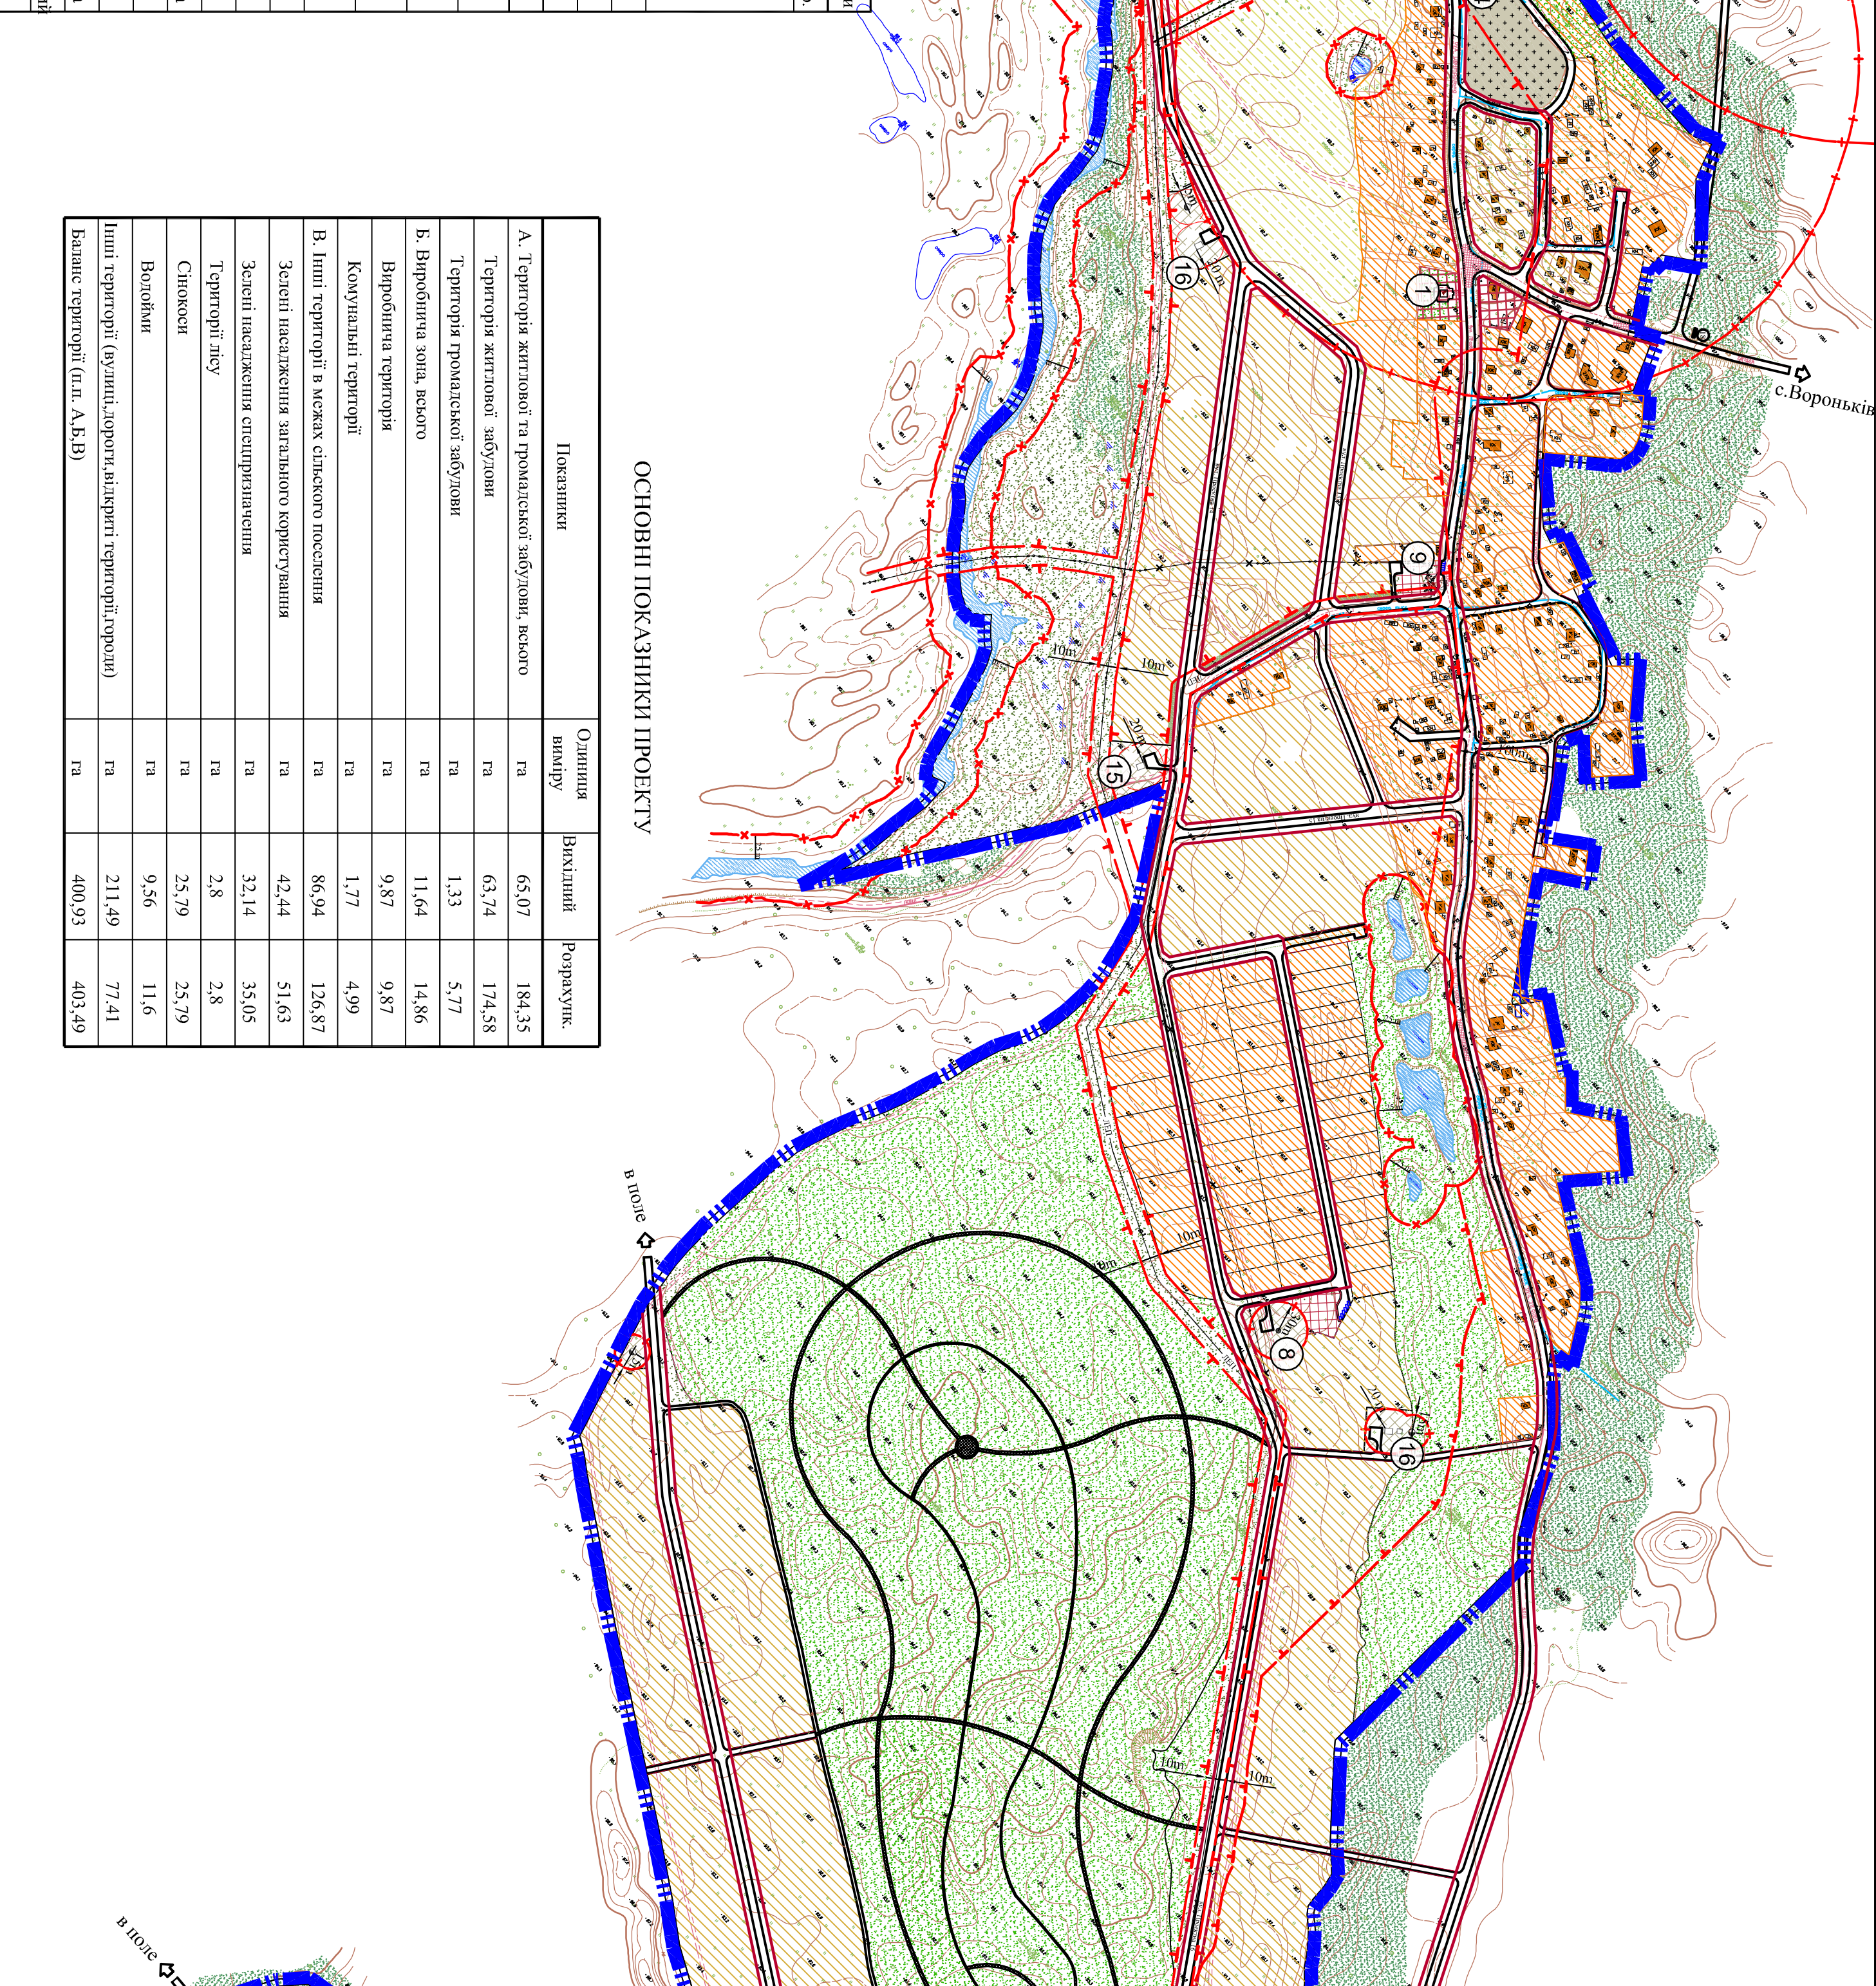


Інв.№ оригін.	Підпис і дата	Взам. інв. №

[illegible]

Поселенки	Оцінка випрої	Вихідні	Розрахунок
А. Територія житлової та громадської забудови, всього	га	65,07	184,35
Територія житлової забудови	га	63,74	174,88
Територія громадської забудови	га	1,33	5,77
Б. Виробнича зона, всього	га	11,64	14,86
Виробнича територія	га	9,87	9,87
Комунікаційна територія	га	1,77	4,99
В. Лінійні території в межах сільськогосподарського використання	га	86,94	126,87
Землі населення загального користування	га	42,44	51,63
Землі населення спеціального призначення	га	32,14	35,05
Території лісу	га	2,8	2,8
Сільськогосподарські території	га	25,79	25,79
Водойми	га	9,56	11,6
Лінійні території (вулиці, дороги, лінійні території, кордони)	га	211,49	77,41
Всього територій (ст. А,Б,В)	га	400,93	403,49

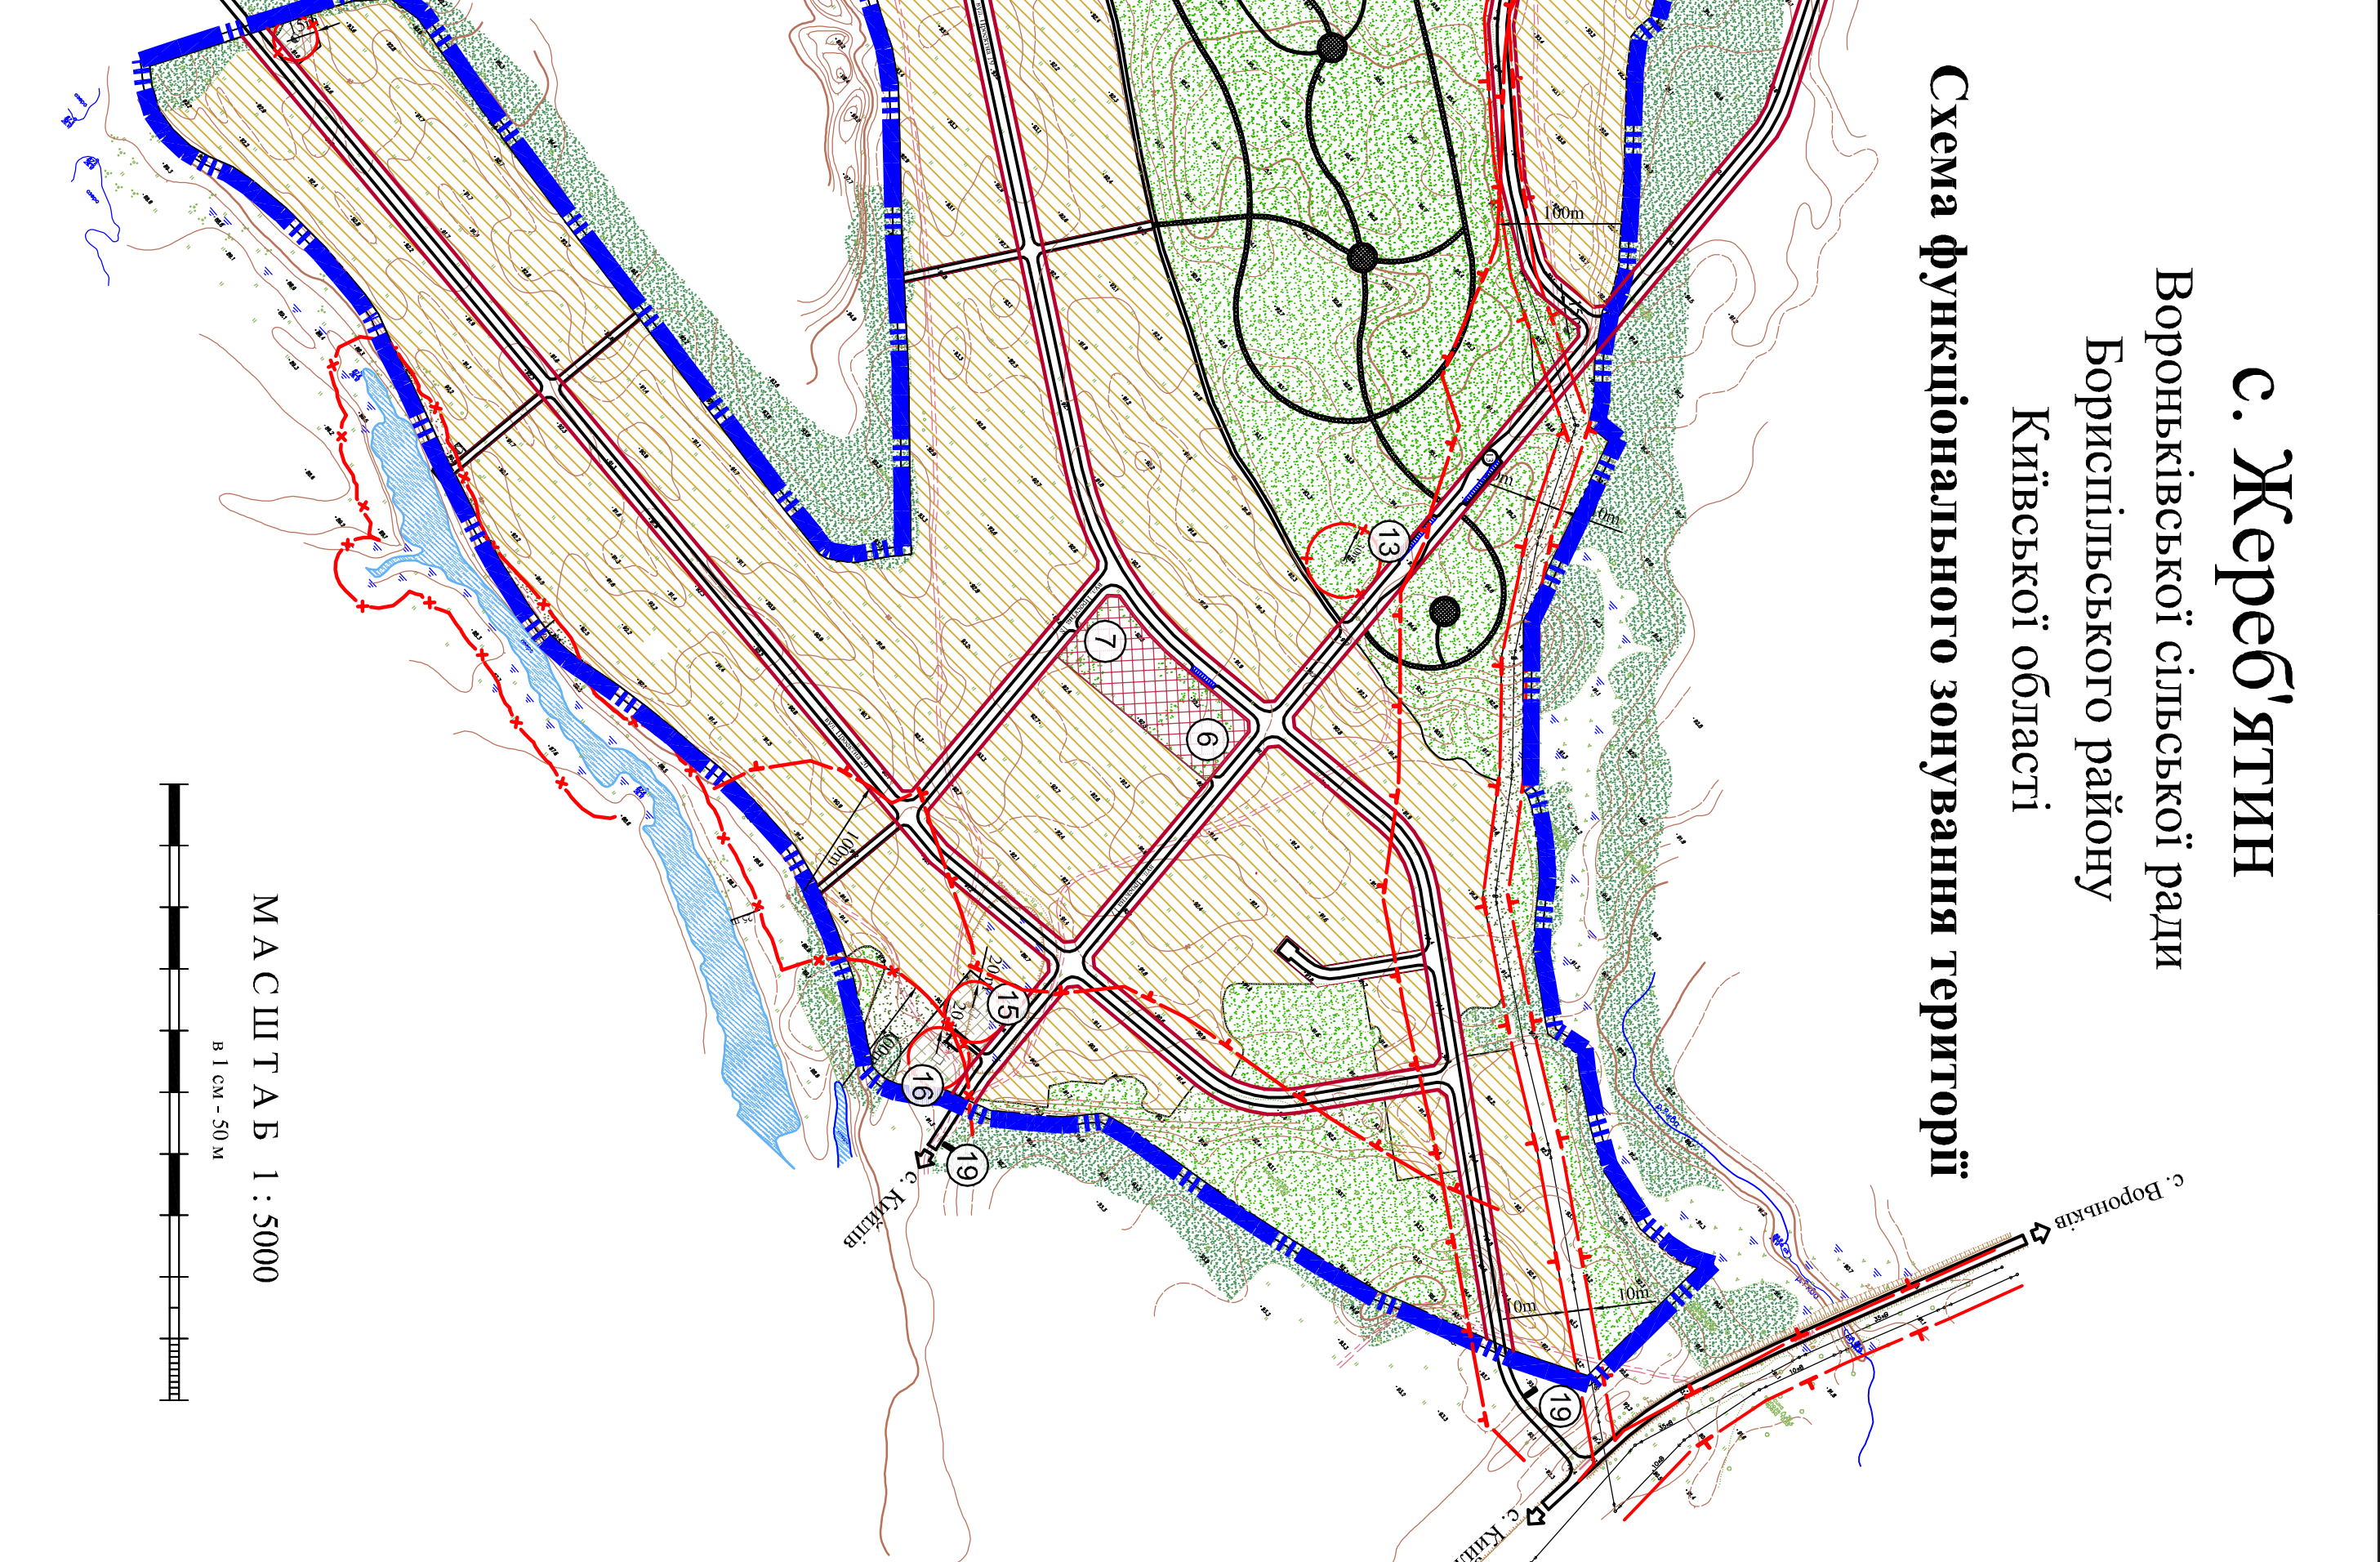

УМОВНІ ПОЗНАЧЕННЯ				
Іконичні	За текстом	Назва		
		Межа населеного пункту		
		Житлові будинки		
		Виробничі будівлі та споруди		
		Дороги: а) з твердим покриттям б) ґрунтові		
		Червоні лінії		
		Автобуса зупинка		
		Стоянка автомобілів		
		Пішохідні площі, алеї		
		Санітарно-захисна зона		
		Охоронна зона		
		Прибережна захисна смуга		
		Територія громадської забудови		
		Житлова забудова		
		Зелені насадження загального користування		
		Зелені насадження спецпризначення		
		Лісові насадження		
		Сіпінкс		
		Комунальні території		
		Кладовище		
		Виробничі території		
		Території воєн.ім		
		—ДІЛ—		
		Ліній електропередачі 10кВ		
		Трансформаторна підстанція		
		Каналізаційна мережа: а) поверхневе, б) ґрунтове запроектована.		
		Арсеналізація: а) поверхневе, б) ґрунтове запроектована.		
		Воєнолінійна база: а) раніше запроектована.		