


с.Мирне
Бориспільського району
Київської області
(генеральний план поєднаний з детальним планом)

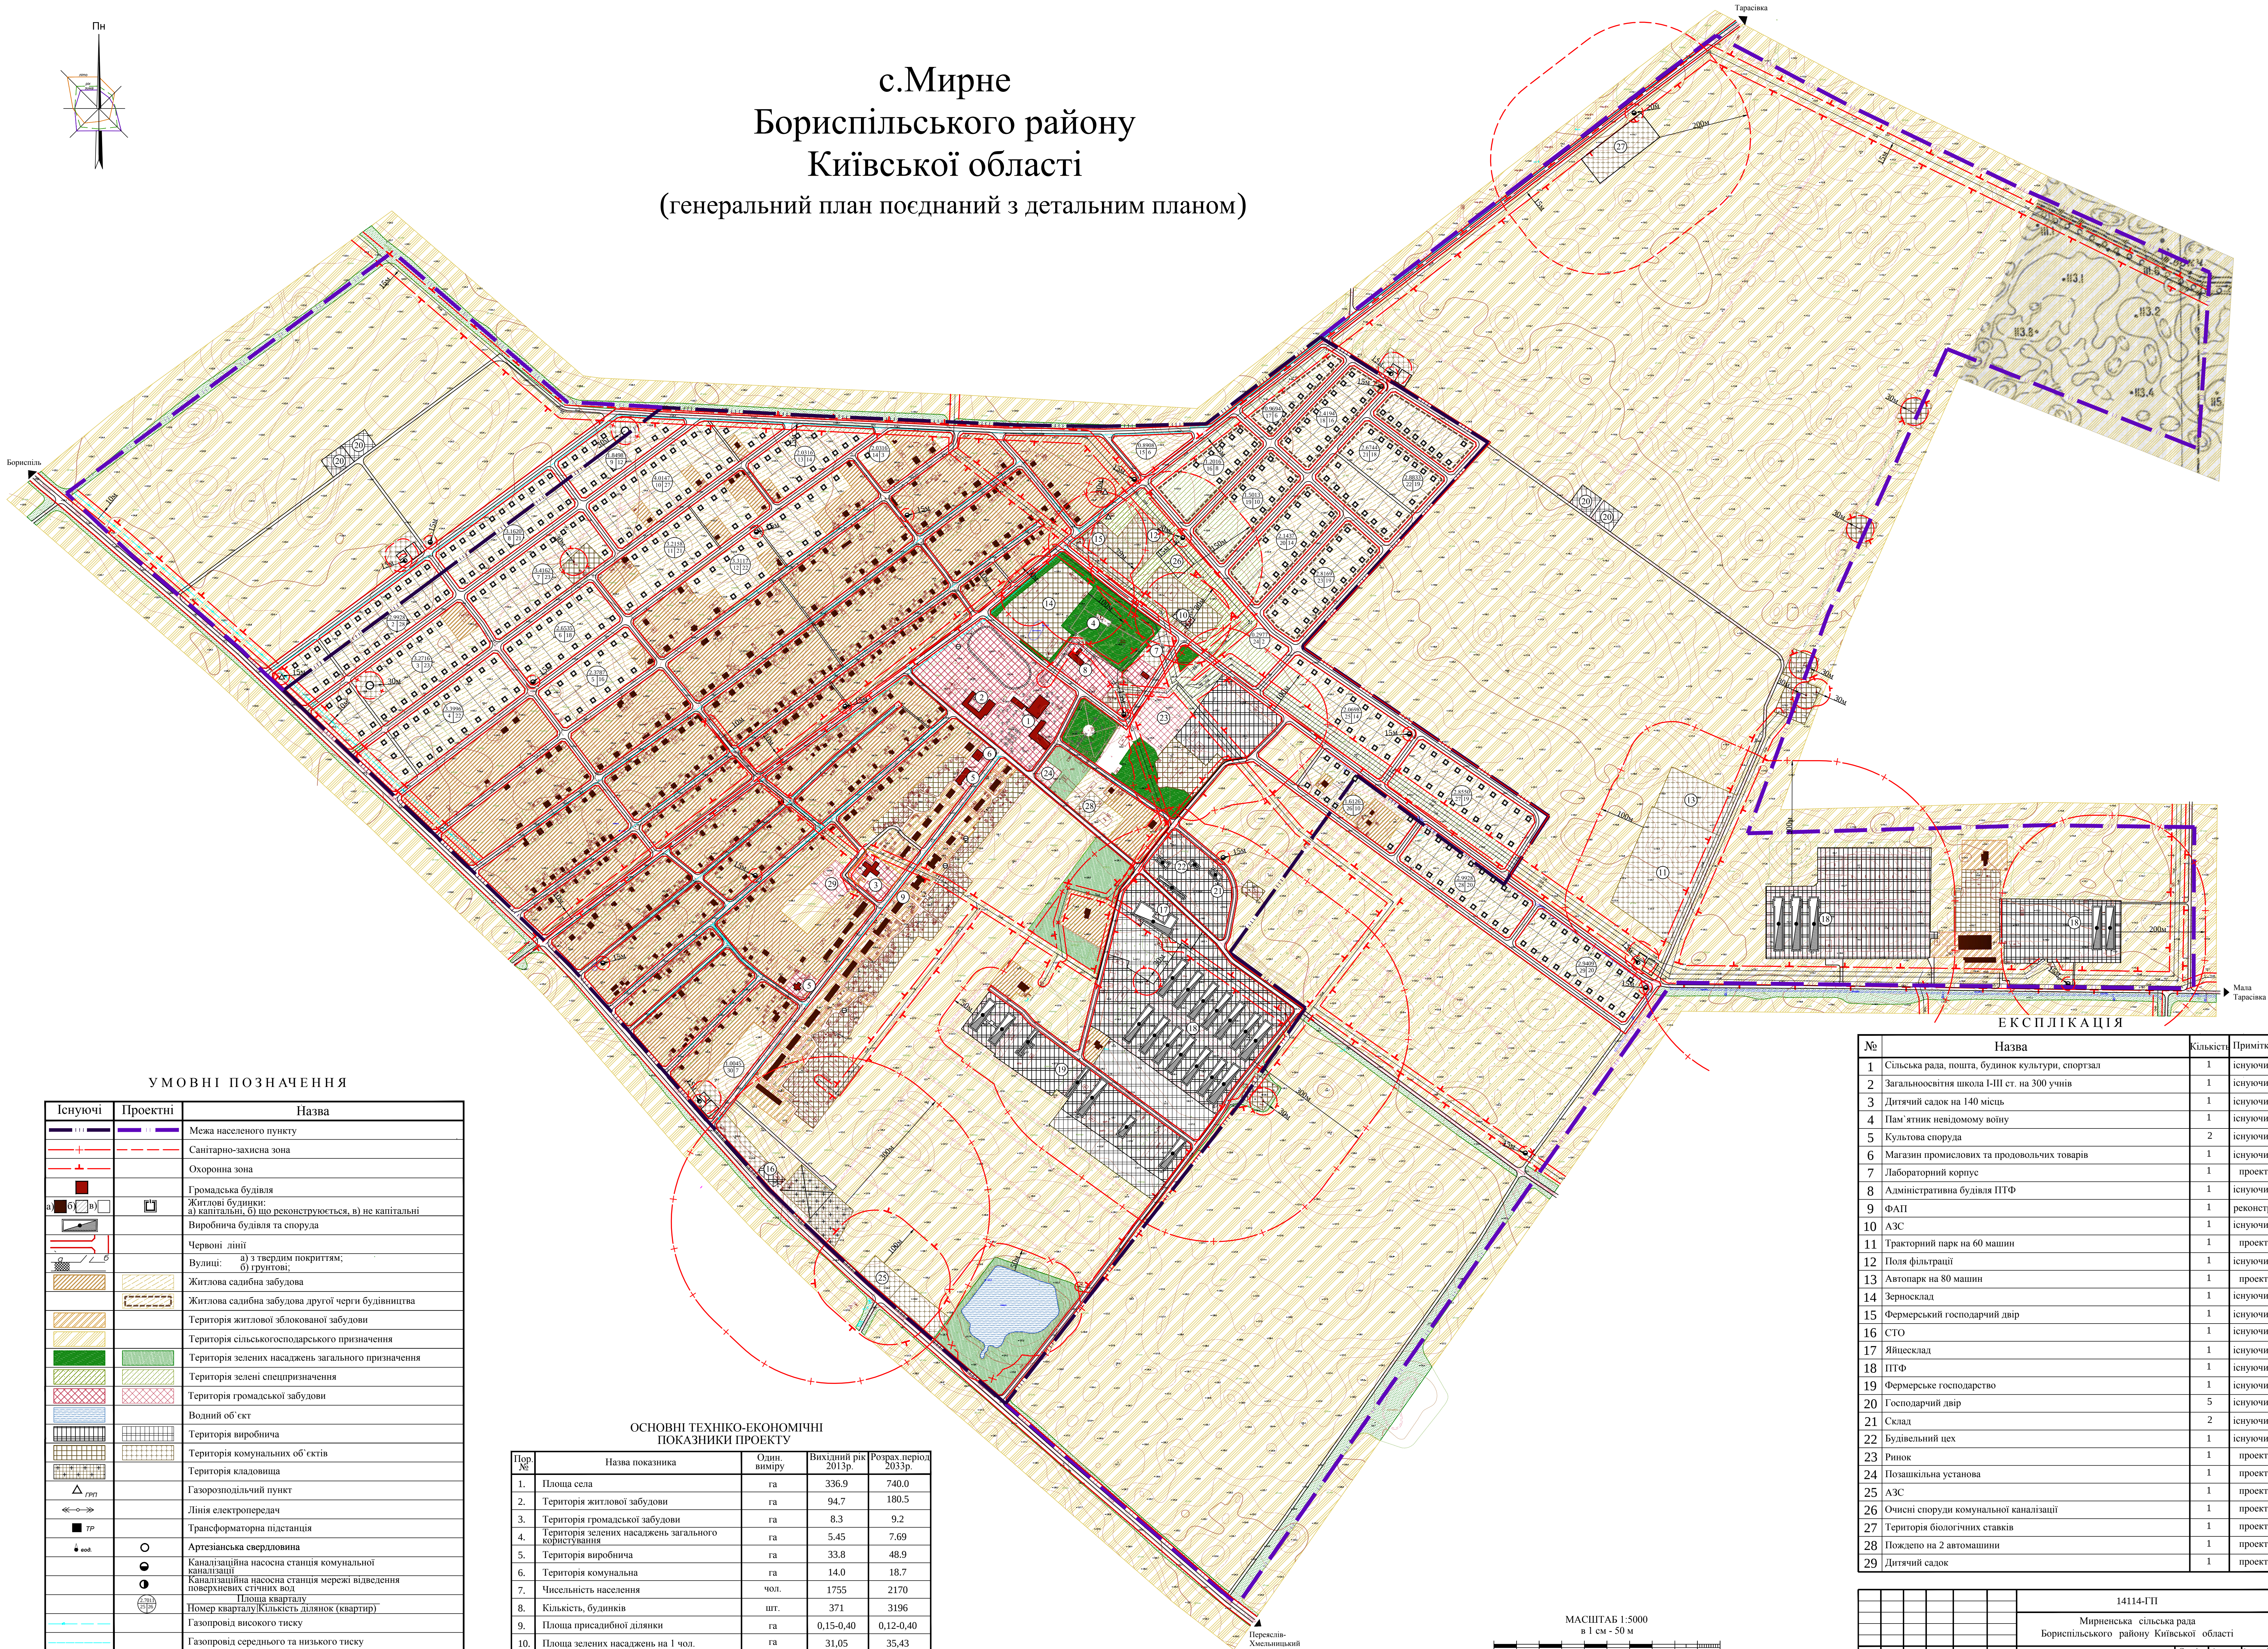

УМОВНІ ПОЗНАЧЕННЯ

Існуючі	Проектні	Назва
		Межа населеного пункту
		Санітарно-захисна зона
		Охоронна зона
		Громадська будівля
		Житлові будинки: а) капітальні, б) що реконструюються, в) не капітальні
		Виробнича будівля та споруда
		Червоні лінії
		Вулиці: а) з твердим покриттям, б) ґрунтові
		Житлова садибна забудова
		Житлова садибна забудова другої черги будівництва
		Територія житлової зблокованої забудови
		Територія сільськогосподарського призначення
		Територія зелених насаджень загального призначення
		Територія зелених спецпризначення
		Територія громадської забудови
		Водний об'єкт
		Територія виробнича
		Територія комунальних об'єктів
		Територія кладовища
		Газорозподільний пункт
		Лінія електропередач
		Трансформаторна підстанція
		Артезіанська свердловина
		Каналізаційна насосна станція комунальної каналізації
		Каналізаційна насосна станція мережі відведення поверхневих стічних вод
		Площа кварталу
		Номер кварталу/Кількість ділянок (квартир)
		Газопровід високого тиску
		Газопровід середнього та низького тиску

ОСНОВНІ ТЕХНІКО-ЕКОНОМІЧНІ
ПОКАЗНИКИ ПРОЕКТУ

Пор. №	Назва показника	Один. виміру	Вихідний рік 2013р.	Розрах. період 2033р.
1.	Площа села	га	336,9	740,0
2.	Територія житлової забудови	га	94,7	180,5
3.	Територія громадської забудови	га	8,3	9,2
4.	Територія зелених насаджень загального користування	га	5,45	7,69
5.	Територія виробнича	га	33,8	48,9
6.	Територія комунальна	га	14,0	18,7
7.	Чисельність населення	чол.	1755	2170
8.	Кількість будинків	шт.	371	3196
9.	Площа присадибної ділянки	га	0,15-0,40	0,12-0,40
10.	Площа зелених насаджень на 1 чол.	га	31,05	35,43

ЕКСПЛІКАЦІЯ

№	Назва	Кількість	Примітки
1	Сільська рада, пошта, будинок культури, спортзал	1	існуючий
2	Загальноосвітня школа І-ІІІ ст. на 300 учнів	1	існуючий
3	Дитячий садок на 140 місць	1	існуючий
4	Пам'ятник невідомому воїну	1	існуючий
5	Культова споруда	2	існуючий
6	Магазин промислових та продовольчих товарів	1	існуючий
7	Лабораторний корпус	1	проект
8	Адміністративна будівля ПТФ	1	існуючий
9	ФАП	1	реконстр.
10	АЗС	1	існуючий
11	Тракторний парк на 60 машин	1	проект
12	Поля фільтрації	1	існуючий
13	Автопарк на 80 машин	1	проект
14	Зерносклад	1	існуючий
15	Фермерський господарчий двір	1	існуючий
16	СТО	1	існуючий
17	Яйцесклад	1	існуючий
18	ПТФ	1	існуючий
19	Фермерське господарство	1	існуючий
20	Господарчий двір	5	існуючий
21	Склад	2	існуючий
22	Будівельний цех	1	існуючий
23	Ринок	1	проект
24	Позашкільна установа	1	проект
25	АЗС	1	проект
26	Очисні споруди комунальної каналізації	1	проект
27	Територія біологічних ставків	1	проект
28	Пождепо на 2 автомашини	1	проект
29	Дитячий садок	1	проект

14114-ГП					
Мирненська сільська рада Бориспільського району Київської області					
Генеральний план с. Мирне					
Генеральний план поєднаний зі схемою проектних планувальних обмежень					
Зам.	Клас.	Арх.	№ док.	Підпис.	Дата
Кер. Органу	Місцевий С.Б.	Місцевий С.Б.	2015 р.		
Голов.	Місцевий С.Б.	Місцевий С.Б.			
Розроб.	Місцевий С.Б.	Місцевий С.Б.			
Перевір.	Місцевий С.Б.	Місцевий С.Б.			
					Стів.
					Арх.
					Арх.
					ГП
					3
					дп "укридіпінвбуд"