м.СТАРИЙ САМБІР

ГЕНЕРАЛЬНИЙ ПЛАН

СХЕМА ІНЖЕНЕРНОГО ОБЛАДНАННЯ ТЕРИТОРІЇ

М 1:5000

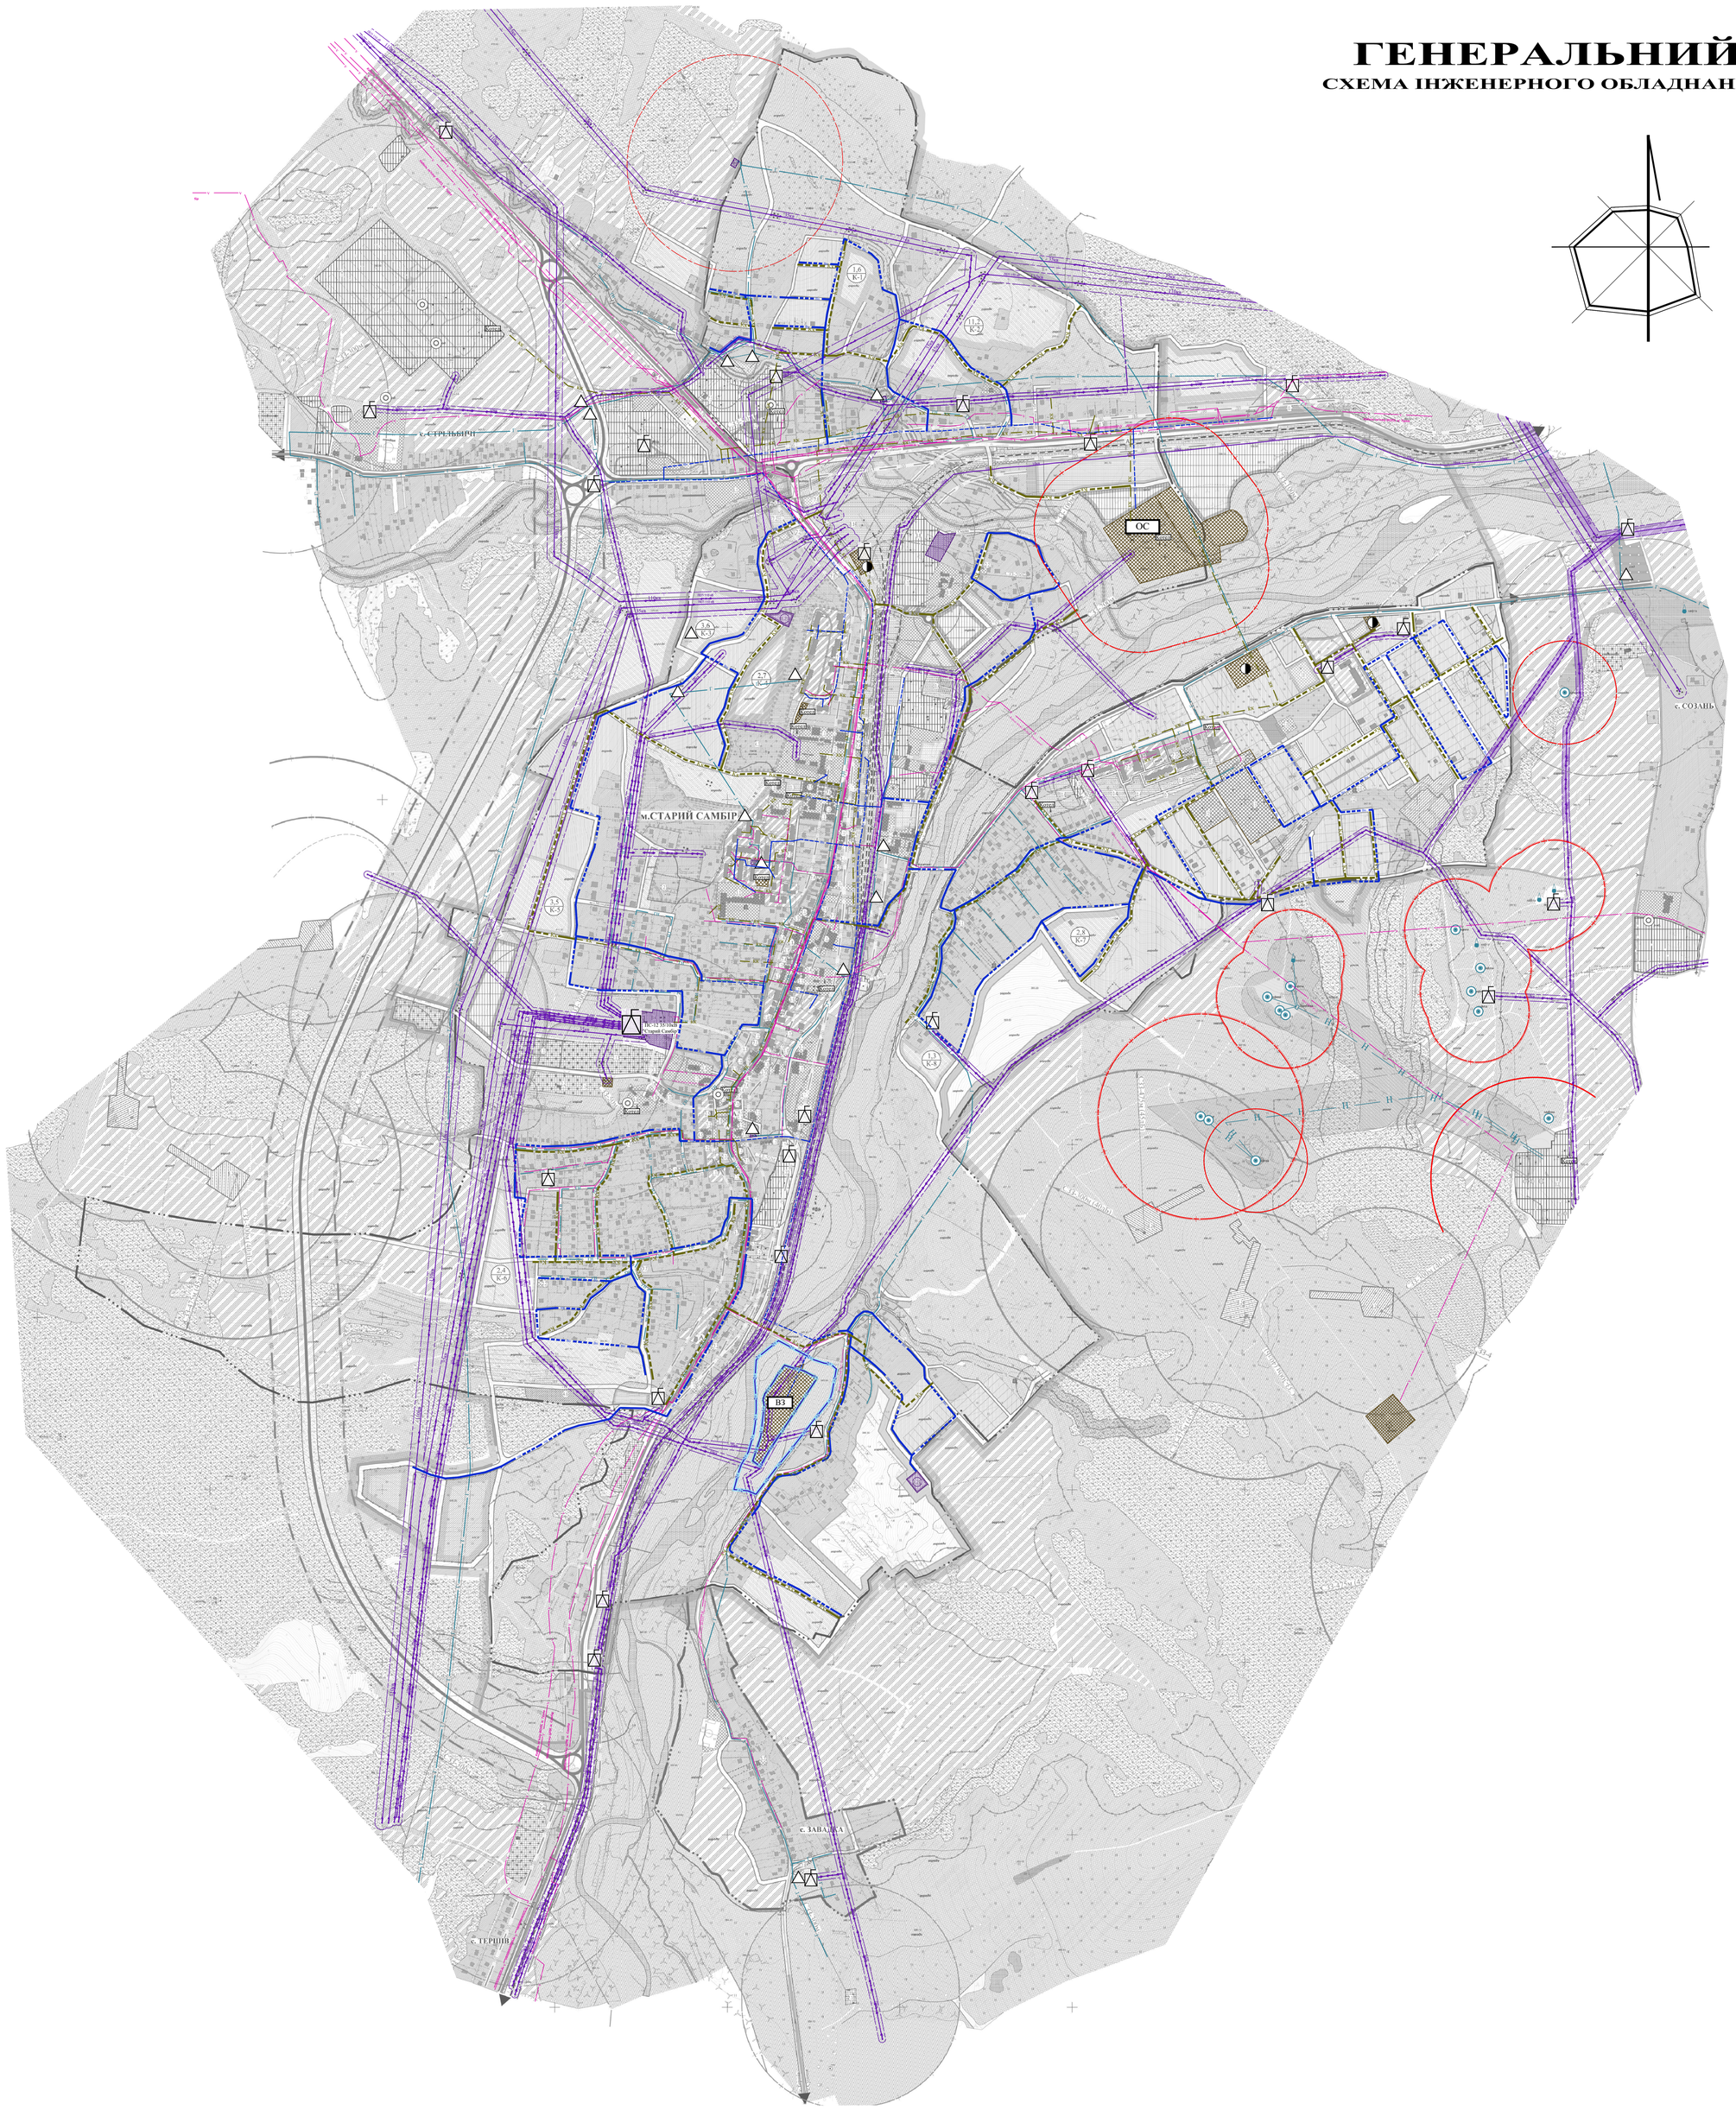

ЕКСПЛІКАЦІЯ

1. Адміністративні та громадські об'єкти.
1.1. Старосамбірська міська рада
1.2. Старосамбірська РДА. Районна рада
1.3. Казначейство
1.4. Старосамбірський районний суд
1.5. Прокуратура
1.6. Районний відділ архітектури. Районне управління юстиції
1.7. Адмінбудівля
1.8. Старосамбірський районний центр зайнятості
1.9. Управління статистики
1.10. ПАТ "Укртелеком".Пошта
1.11. Поліція
1.12. Фінансова інстанція
1.13. Товариство Червоного Хреста України
1.14. Відділення банку
1.15. Газова служба
1.16. Готель
1.17. Будинок культури
1.18. Народний дім "Просвіта"
1.19. Міграційна служба
1.20. Старосамбірське міжрайонне відділення УСБ України у Львівській області. Магазин. Кафе-бар
1.21. Податкова

2. Об'єкти культури та релігії, кладовища.
2.1. Церква (1918р.)
2.2. Каплиця
2.3. Церква на території кладовища
2.4. Церква Святого Миколая, 1830р. (пам'ятка архітектури місцевого значення)
2.5. Історико - краєзнавчий музей
2.6. Костел Святого Миколая (XIX ст.)
2.7. Церква
2.8. Церква с. Завадка
2.9. Площа Ринок. Пам'ятний хрест на честь 2000-річчя Різдва Христового
2.10. Сквер. Пам'ятник С.Бандері
2.11. Пам'ятник Т.Г.Шевченку, 1954р.
2.12. Сквер. Скульптура трембітаря
2.13. Стара частина кладовища
2.14. Кладовище (пропонується закрити)
2.15. Кладовище діюче
2.16. Юдейське кладовище. Меморіальний парк (проект.)
2.17. Будинок священника. Плебанія
2.18. Синагога
2.19. Церква
2.20.Меморіал (проект.)
2.21. Поховання воїнів І світової війни
2.22. Меморіальний парк

3. Заклади освіти.
3.1. Загальноосвітня школа І-ІІІ ступеня №1
3.2. Загальноосвітня школа І-ІІІ ступеня №2
3.3. Дитячий дошкільний заклад №1
3.4. Дитячий дошкільний заклад №2
3.5. Музична школа
3.6. Бібліотека
3.7. Коледж
3.8. Дитячий садок (проект.)

4. Спортивні та відпочинкові об'єкти.
4.1. Міський стадіон
4.2. Шаховий клуб
4.4. Сквер
4.5. Кінотеатр
4.6. Відпочинкова зона

5. Установи охорони здоров`я.
5.1. Старосамбірська центральна районна лікарня
5.2. Аптека.
5.3. Поліклінічне відділення
5.4. Аптека.
5.5. Стоматологія
5.6. Хірургічне відділення районної лікарні на 40 місць
5.7. Фельдшерсько-акушерський пункт с.Завадка
5.8. Морг Старосамбірської ЦРЛ
5.9. Швидка допомога
5.10. Лабораторія санстанції

6. Об'єкти побутового обслуговування.
6.1. Будинок побуту
6.2. Салон краси/магазин сантехніки
6.3. Майстерня-магазин

7. Об'єкти торгівлі та харчування.
7.1. Заклади громадського харчування
7.2. Об'єкти придорожнього сервісу
7.3. Продуктовий магазин.
7.4. Промтоварний магазин.
7.5. Супермаркет "Рукавичка"
7.6. Ринок. Торгові ряди
7.7. Торгові кіоски
7.8. Об'єкти торгівлі
7.9. Магазини промислових товарів. Аптека
7.10. Торговий центр з офісними приміщеннями
7.11.Торговий комплекс
7.12. Універсальний магазин
7.13. Магазин продтоварів. Аптека
7.14. Об`єкти обслуговування та торгівлі
7.15. Магазин будівельних матеріалів
7.16. Магазин прод та промтоварів. Автозапчастини. Аптека
7.17. Офісні приміщення. Бенкетний зал
7.18. Заклад громадського харчування.Готель

8. Об'єкти промисловості та комунально-складського господарства.
8.1. Житлово-комунальне господарство. Державтоінспекція
8.2. Старосамбірське лісництво. Столярний цех
8.3. Пожежна частина
8.4. Старосамбірський РЕМ. ПС-12 35/10кВ "Старий Самбір"
8.8. Старосамбірський райавтодор
8.9. Ветлікарня. Санстанція
8.10. Підприємство повиготовленню будматеріалів
8.11. Столярний цех
8.12. Очисні споруди
8.13. Водозабірні споруди
8.14. Електропідстанція
8.15. Каналізаційно-насосна станція
8.16. Вежа мобільного зв'язку
8.19. Пожежна частина (склади)
8.20. Перекачувальна станція нафти
8.21. Телевізійна вежа
8.22. Меблевий комбінат
8.23. Столярний цех. СТО. Гаражі
8.24. Вітроелектростанції (ВЕС)
8.25. Резервуари запасу чистої води (проект.)

10. Об'єкти транспорту.
10.1 Залізничний вокзал.
10.2. Автозаправна станція (АЗС).
10.3. Об'єкти придорожнього сервісу
10.4. Гаражі
10.5. Автостанція
10.6. СТО (ПП "Транс-Спорт")

УМОВНІ ПОЗНАЧЕННЯ

існуючий стан | проектний етап

- Межа міста Старий Самбір (підлягає уточненню)
- Межа села Завадка
- Території житлової садибної забудови
- Території житлової багатоквартирної забудови
- Резервні території житлової та громадської забудови на позарозрахунковий період
- Житлова забудова, яка передбачається на виніс
- Території багатоквартирної забудови, згідно з раніше розробленою містобудівною документацією
- Території кварталів садибної забудови, згідно з раніше розробленою містобудівною документацією
- Території громадської забудови
- Території виробничої забудови (промислові підприємства, склади, бази)
- Території комунального призначення
- Кладовища
- Території рекреаційного призначення
- Території інженерної інфраструктури
- Території дачної забудови
- Території транспортної інфраструктури
- Території сільськогосподарського призначення (рілля/сінокоси)
- Території зелених насаджень загального користування (парки, сквери, бульвари)
- Території зелених насаджень спеціального призначення (охоронні та санітарно-захисні зони, інше)
- Озеленені території
- Ліси
- Житлові будинки
- Громадські будівлі та споруди
- Реконструкція/перепрофілювання під будівлі з розташуванням об'єктів громадського призначення
- Виробничі та складські будівлі
- Дамба/берегоукріплення
- Головні міські вулиці
- Житлові вулиці в межах червоних ліній
- Проїзди
- Грунтові дороги
- Залізниця
- Водні об'єкти
- Повітряні лінії електропередач
- Охоронні зони повітряних ліній електропередач
- Нафтопроводи з охоронними зонами
- Санітарно-захисні зони
- Охоронні зони інженерних мереж
- Санітарно-захисна зона від автодороги
- Шумозахисні екрани
- Охоронна зона лісових насаджень
- Санітарно-захисна зона від залізниці
- Територія об'єкта археологічної спадщини
- Охоронна зона пам'ятки археології
- Прибережно-захисна смуга
- Межі історичного ареалу, згідно ІАОП м.Старий Самбір
- Територія пам'ятки архітектури
- Охоронна зона пам'ятки архітектури
- Мости та шляхопроводи
- Трансформаторні підстанції
- Котел — Котельні
- Газорозподільні пункти, засувки
- Нафтові свердловини
- Нафтові вежі
- Водонапірні вежі
- Каналізаційно-насосна станція (КНС)
- ОС — Каналізаційно-очисні споруди (КОС)
- ВЗ — Водозабірні споруди

Зм.	Кільк.	Арк.	№ док.	Підпис	Дата	3-646-24			
						Замовник: Старосамбірська міська рада Самбірського району Львівської області			
ГАП		Литвин			2024	Генеральний план м. Старий Самбір Львівської області	Стадія	Аркуш	Аркушів
Виконав		Мельник					ГП	7	
Перевірив		Литвин				Схема інженерного обладнання території , М 1:5000	ТзОВ "КАРПАТИ АРХ-ПРОЕКТ"		

Погоджено

Підпис і дата

Інв. № куб.

Інв. № арх.