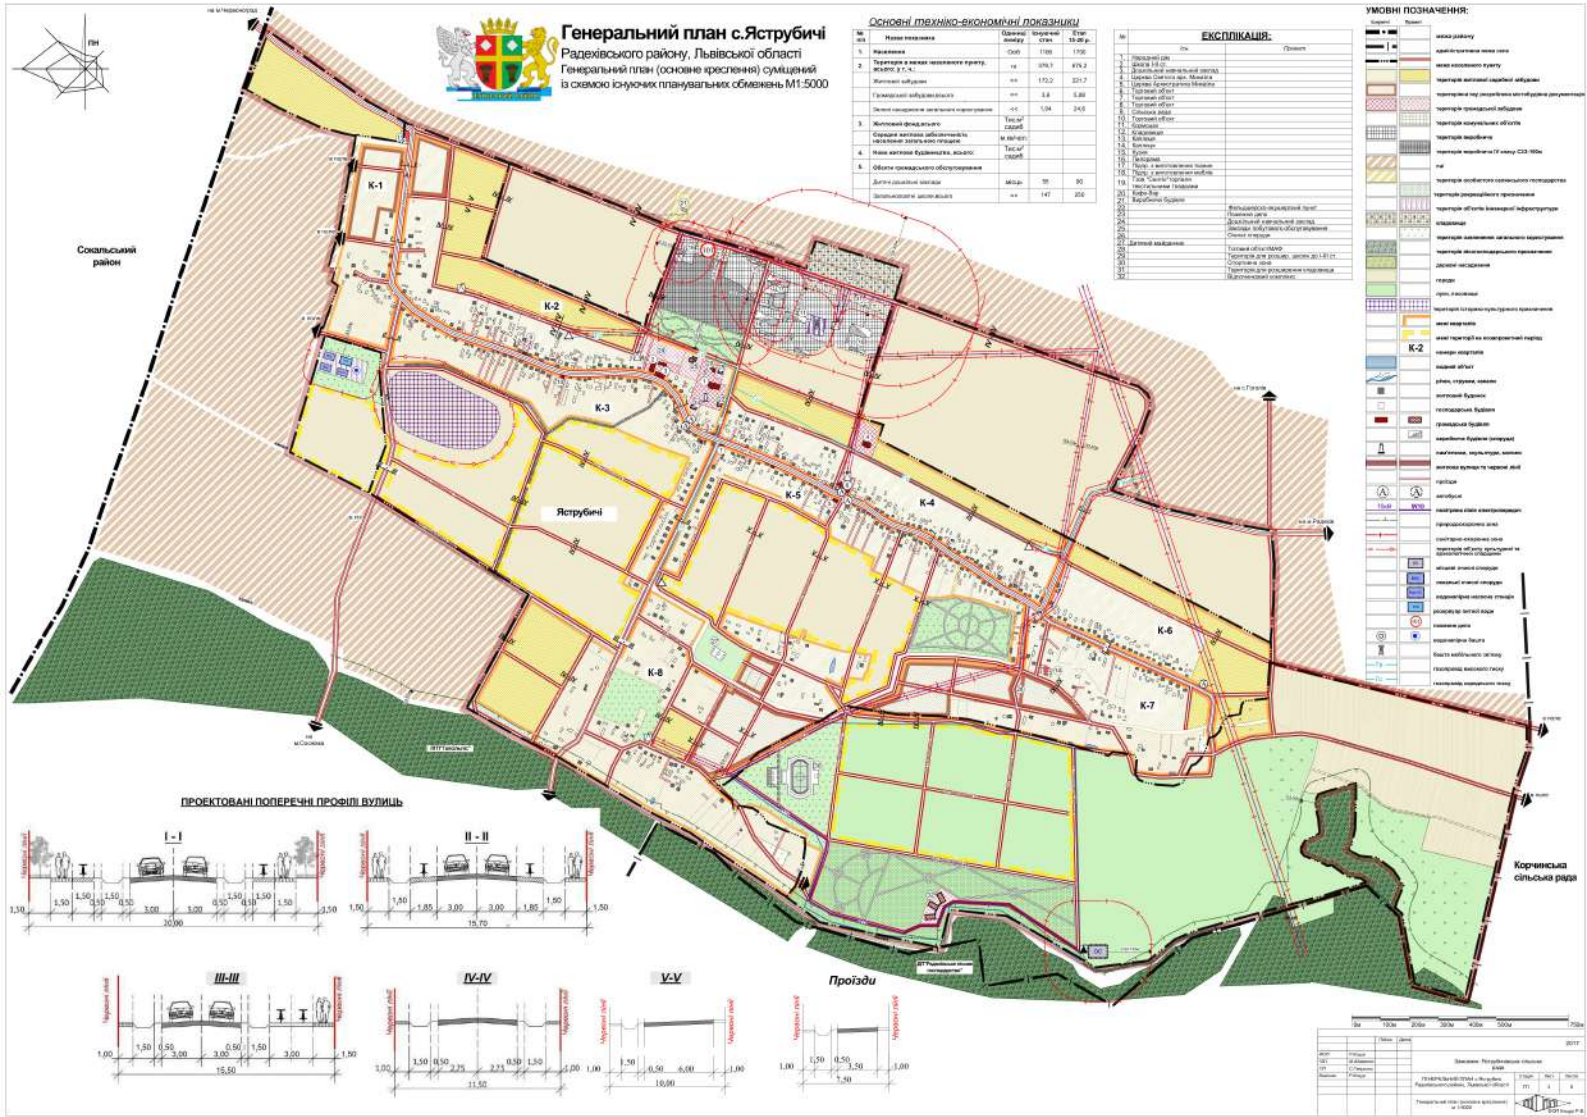
Генеральний план с.Яструбичі
Радехівського району, Львівської області
Генеральний план (основне креслення) сумщений із схемою існуючих планувальних обмежень М1:5000
Основні техніко-економічні показники
ЕКСПЛІКАЦІЯ:
УМОВНІ ПОЗНАЧЕННЯ:
ПІВНІЧ
Сокальський район
Яструбичі
Корчинська сільська рада
К-1
К-2
К-3
К-4
К-5
К-6
К-7
К-8
ПРОЕКТОВАНІ ПОПЕРЕЧНІ ПРОФІЛІ ВУЛИЦЬ
I - I
II - II
III-III
IV-IV
V-V
Проїзди