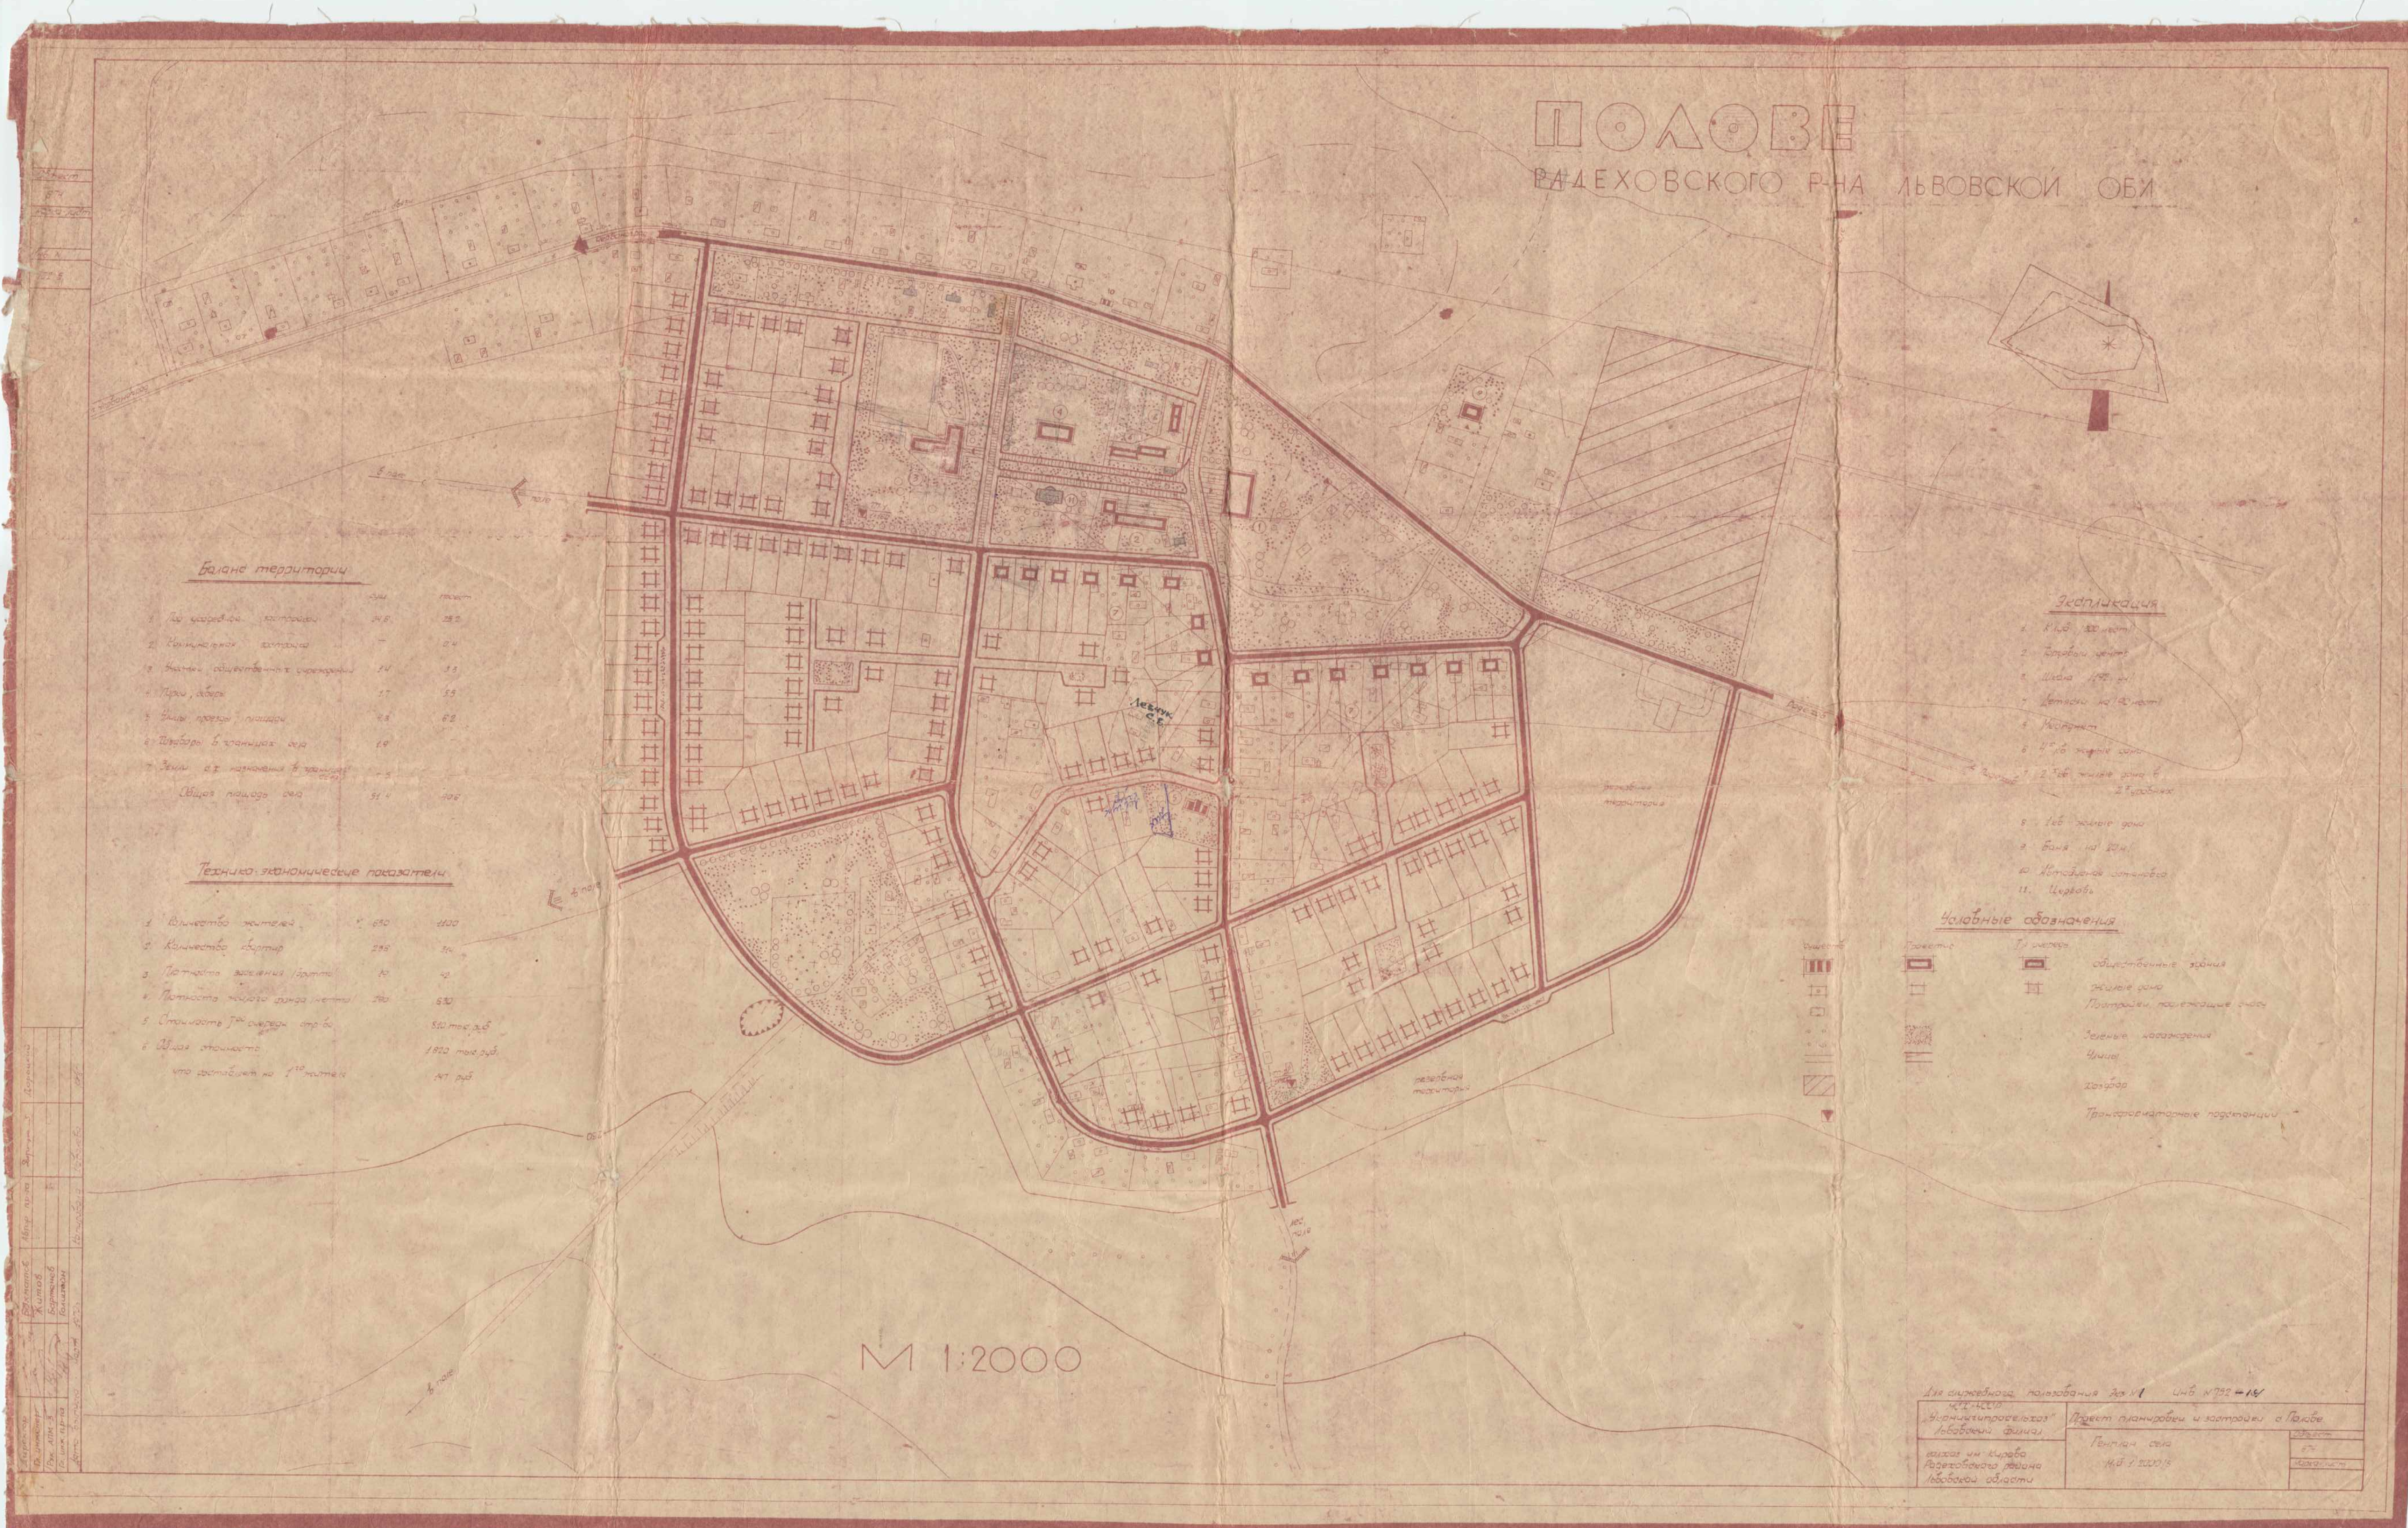
ПОЛОВЕ
РАДЕХОВСКОГО Р-НА ЛЬВОВСКОЙ ОБЛ
Баланс территории
Технико-экономические показатели
Экспликация
Условные обозначения
М 1:2000