


**ВНЕСЕННЯ ЗМІН ДО ДЕТАЛЬНОГО ПЛАНУ ТЕРИТОРІЇ МІКРОРАЙОНУ 1.7
В М. ЮЖНЕ ОДЕСЬКОЇ ОБЛАСТІ**

**ПРОЕКТНИЙ ПЛАН ЗІ СХЕМОЮ ПРОГНОЗОВАНИХ
ОБМЕЖЕНЬ ТА КРЕСЛЕННЯМ РОЗПЛАНУВАННЯ ЧЕРВОНИХ ЛІНІЙ, М 1:1000**

ПЛАНУВАЛЬНИХ

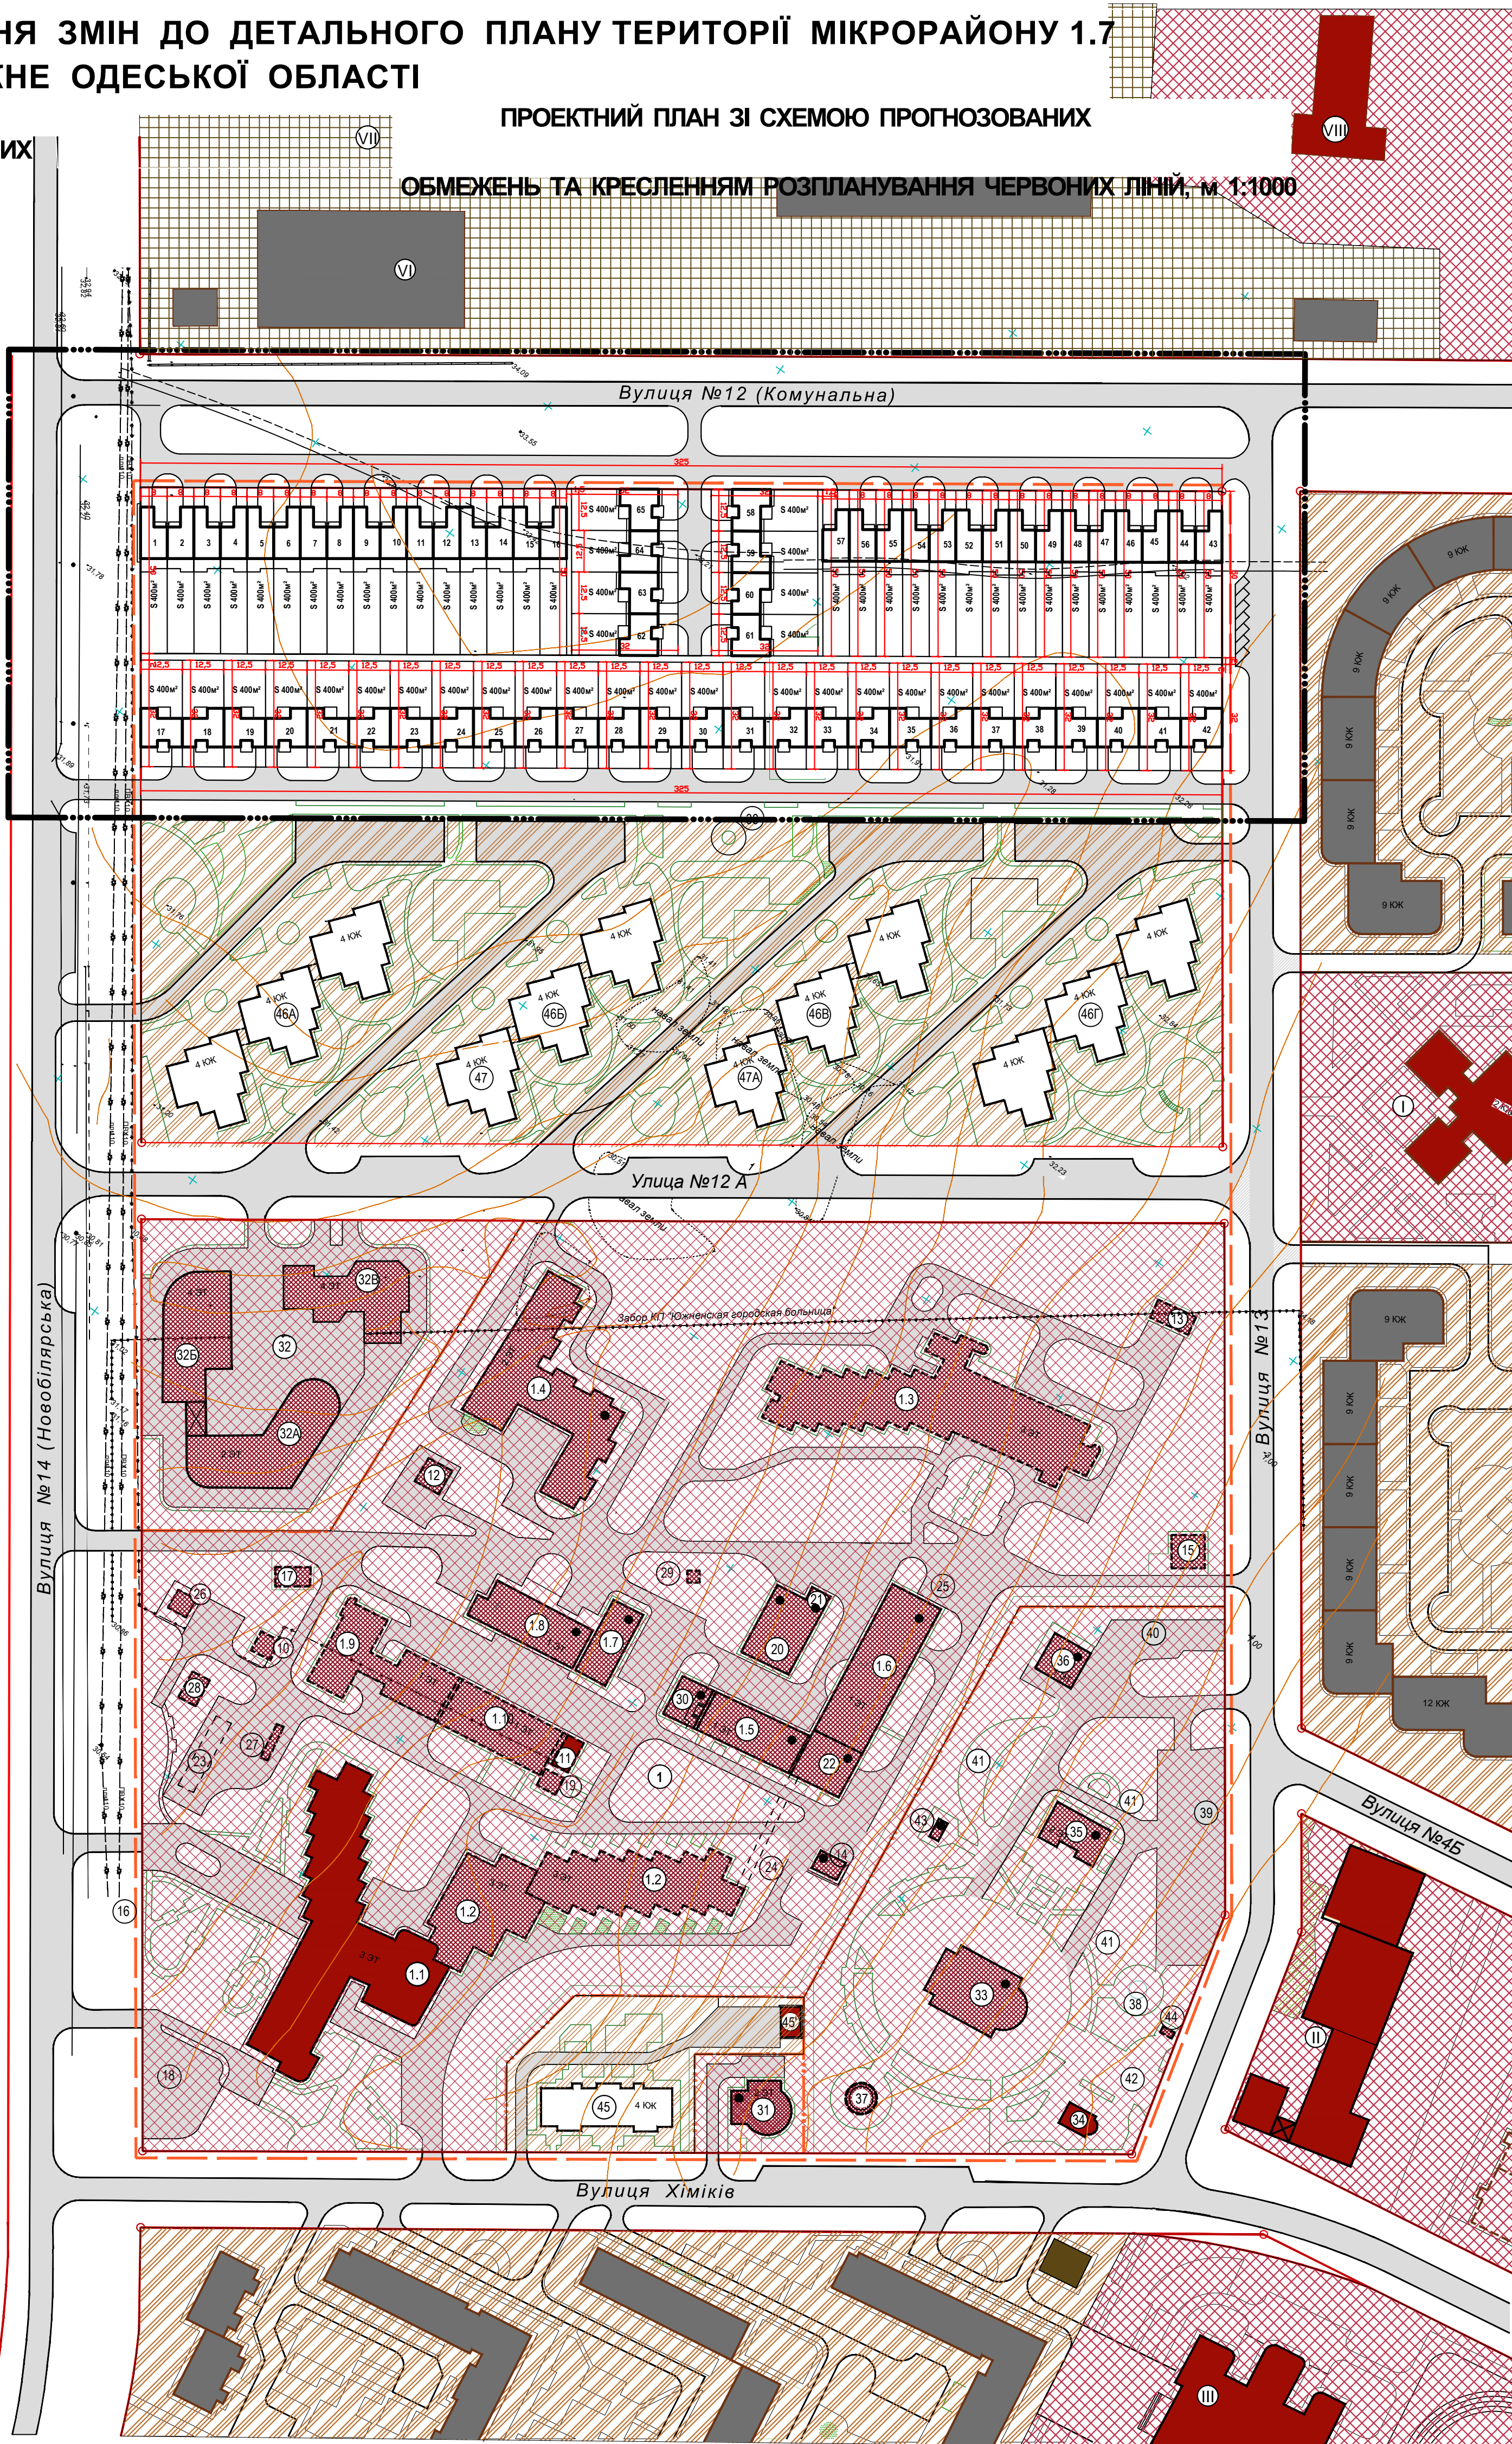

ЕКСПЛІКАЦІЯ БУДИНКІВ ТА СПОРУД

ГРОМАДСЬКІ БУДИНКИ ТА СПОРУДИ									
№№ об'єктів	№№ ДПТ	НАЙМЕНУВАННЯ	Поворотність	Сила впливу	Існуючі	Проектовані на 1:1000	Проектовані на 1:500	ПРИМІТКИ	
1	-	Комплекс міської лікарні	-	лісок	-	250	-	Інд. проект	
1.1	1	Головний терапевтичний корпус	3	лісок	60	-	-	Існуючі, цр зберегти	
1.2	1А	Головний корпус	3	лісок	-	110	-	раніше запропоновані	
1.3	2	Акушерський корпус	3	лісок	-	40	-	раніше запропоновані	
1.4	3	Інфекційний корпус	2	лісок	-	40	-	раніше запропоновані	
1.5	4	Харчоблок	1	об'єкт	-	1	-	раніше запропоновані	
1.6	5	Працьовий з дезінфекційним	1	об'єкт	-	1	-	раніше запропоновані	
1.7	6	Склади та майстерні	1	об'єкт	-	1	-	раніше запропоновані	
1.8	7	Патологоанатомічний корпус	1	об'єкт	-	1	-	раніше запропоновані	
1.9	8	Підстанція швидкої медичної допомоги	1	лісок	-	40	-	раніше запропоновані	
1.10	9	Гараж-стоянка	1	м.місця	-	6	-	раніше запропоновані	
1.11	10	Електроподстанція	1	об'єкт	-	1	-	раніше запропоновані	
1.12	11	Трансформаторна підстанція	1	об'єкт	1	-	-	Існуючі, цр зберегти	
1.13	12	Архів для зберігання рентгенограм	1	об'єкт	-	1	-	раніше запропоновані	
1.14	13	Киснево-газофікаційна станція	1	об'єкт	-	1	-	раніше запропоновані	
1.15	14	Станція зарядки апаратури лікувальними газами	1	об'єкт	-	1	-	раніше запропоновані	
1.16	15	Пройди	1	об'єкт	-	1	-	раніше запропоновані	
1.17	17	Установка для знезараження стічних вод	1	об'єкт	-	1	-	раніше запропоновані	
1.18	18	Автостанція	-	м.місця	12	-	-	Існуючі, цр зберегти	
1.19	19	Диспетчерська електростанція	1	об'єкт	-	1	-	раніше запропоновані	
1.20	20	Котельня	1	об'єкт	1	-	-	раніше запропоновані	
1.21	21	Сміттєспалювальна піч	1	об'єкт	1	-	-	раніше запропоновані	
1.22	22	ЦТП	1	об'єкт	1	-	-	раніше запропоновані	
1.23	23	Очистні споруди замазучих річкових стічних вод	1	об'єкт	-	1	-	раніше запропоновані	
1.24	24	Підземний резервуар	1	об'єкт	-	1	-	раніше запропоновані	
1.25	25	Майданчик для дезінфекційної обробки автомобілів	-	об'єкт	-	1	-	раніше запропоновані	
1.26	26	Каналізаційна насосна станція	1	об'єкт	-	1	-	раніше запропоновані	
1.27	27	Очистні споруди для стічних вод від машин автомобілів	1	об'єкт	-	1	-	раніше запропоновані	
1.28	28	Резервуар для жарких стічних вод	-	об'єкт	-	1	-	раніше запропоновані	
1.29	29	Градирня	1	об'єкт	-	1	-	раніше запропоновані	
1.30	30	Водопровідна насосна станція	1	об'єкт	-	1	-	раніше запропоновані	
2	31	Аптека	2	об'єкт	-	1	-	раніше запропоновані	
3	32	Комплекс санітарно-душевих	1	об'єкт	-	1	-	раніше запропоновані	
3.1	32А	Адміністративно-обслуговуючий корпус	1	об'єкт	-	1	-	раніше запропоновані	
3.2	32Б	Лабораторний санітарно-гігієнічний корпус	1	об'єкт	-	1	-	раніше запропоновані	
3.3	32В	Базисно-лабораторний корпус	1	об'єкт	-	1	-	раніше запропоновані	
4	-	Комплекс церкви Покрови Пресвятої Богородиці	-	об'єкт	-	1	-	раніше запропоновані	
4.1	33	Церква Покрови Пресвятої Богородиці	1	об'єкт	-	1	-	раніше запропоновані	
4.2	34	Каплиця	1	об'єкт	-	1	-	раніше запропоновані	
4.3	35	Адміністративний корпус	1	об'єкт	-	1	-	раніше запропоновані	
4.4	36	Господарський блок	1	об'єкт	-	1	-	раніше запропоновані	
4.5	37	Альтанка	1	об'єкт	-	1	-	раніше запропоновані	
4.6	38	Декоративний фонтан	1	об'єкт	-	1	-	раніше запропоновані	
4.7	39	Автостанція для парадних	1	об'єкт	-	1	-	раніше запропоновані	
4.8	40	Автостанція для персоналу	1	об'єкт	-	1	-	раніше запропоновані	
4.9	41	Майданчик для відпочинку	1	об'єкт	-	1	-	раніше запропоновані	
4.10	42	Головний вхід	1	об'єкт	-	1	-	раніше запропоновані	
4.11	43	Туалет для парадних	1	об'єкт	-	1	-	раніше запропоновані	
4.12	44	Цирковий м'як	1	об'єкт	-	1	-	раніше запропоновані	
5	47, 48	Об'єкти соціальної сфери	1	м.місця	-	488, 624	-	вбудовані у поверсі житлових будинків	

БАГАТОКВАРТИРНІ ЖИТЛОВІ БУДИНКИ									
№№ об'єктів	№№ ДПТ	НАЙМЕНУВАННЯ	Поворотність	Кількість секцій	Кількість квартир	Загальна площа житлової, м²	ПРИМІТКИ		
6	45	Багатоквартирний житловий будинок для медобслуговування з будівельними об'єктами обслуговування (1, 2, 3, 100)	4	1	24	2198,72	І етап, раніше запропоновані		
7	46А	Багатоквартирний житловий будинок модульного типу	4	3	81	4335,9	І етап, раніше запропоновані		
8	46Б	Багатоквартирний житловий будинок модульного типу	4	3	75	4003,9	І етап, раніше запропоновані		
9	46В	Багатоквартирний житловий будинок модульного типу	4	3	75	4003,9	І етап, раніше запропоновані		
10	46Г	Багатоквартирний житловий будинок модульного типу	4	3	81	4335,9	І етап, раніше запропоновані		
11	-	Блоковий житловий будинок (тип 1)	2	2	1	148,0	Інд. проект, 31 шт.		
12	-	Блоковий житловий будинок (тип 2)	2	2	1	188,0	Інд. проект, 34 шт.		

ОБ'ЄКТИ НА ПРИЛЕГЛІЙ ТЕРИТОРІЇ (ПОЗА МЕЖАМИ РОЗРОБКИ ДПТ)											
№	Кл.	Аркуш	№	Планів	Дата	ЗАМОВНИК: Управління архітектури та містобудування Южненської міської Ради Одеської області	Студія	Архитект	Архитект		
I	2					Докільний навчальний заклад	2	місць	32	-	мер. 14, арт. Проектовані №13
II	3					Підприємство ПП "Вектор"	1-2	об'єкт	1	-	куп. Проектовані № 49
III	4					Загальноосвітня середня школа	2	учнів	115	-	мер. 1-4, уч. Хіміків
IV	6					Продовольчий склад	1	об'єкт	1	-	-
V	7					Гаражі	1	об'єкт	1	-	куп. Проектовані № 12 (Комунальні)
VI	8					Станція автообслуговування	1	об'єкт	1	-	-
VII	9					Мікрорайонний реставраційно-експозиційний відвід (МРЕО)	1-2	об'єкт	1	-	-

УМОВНІ ПОЗНАЧЕННЯ

Символ	Значення	Найменування

20/17 - ДПТ					
Змін	Кл.	Аркуш	№	Планів	Дата
ГАП	Герасименко				31.17
Архітект.					31.17
ЗАМОВНИК: Управління архітектури та містобудування Южненської міської Ради Одеської області					
Проект внесення змін до детального плану території мікрорайону 1.7 в м. Южне Одеської області					
Проектний план із схемою прогнозованих планувальних обмежень, кресленням розпланування червоних ліній, М 1:1000					
Кваліфікаційний сертифікат АА № 003220					