


М. ЮЖНЕ ОДЕСЬКОЇ ОБЛАСТІ

ПРОЄКТ ВНЕСЕННЯ ЗМІН ДО ДЕТАЛЬНОГО ПЛАНУ ТЕРИТОРІЇ МІКРОРАЙОНУ 1.2

**ПРОЄКТНИЙ ПЛАН ЗІ СХЕМОЮ ПРОГНОЗОВАНИХ
ПЛАНУВАЛЬНИХ ОБМЕЖЕНЬ ТА КРЕСЛЕННЯМ
РОЗПЛАНУВАННЯ ЧЕРВОНИХ ЛІНІЙ, М:1:2000**

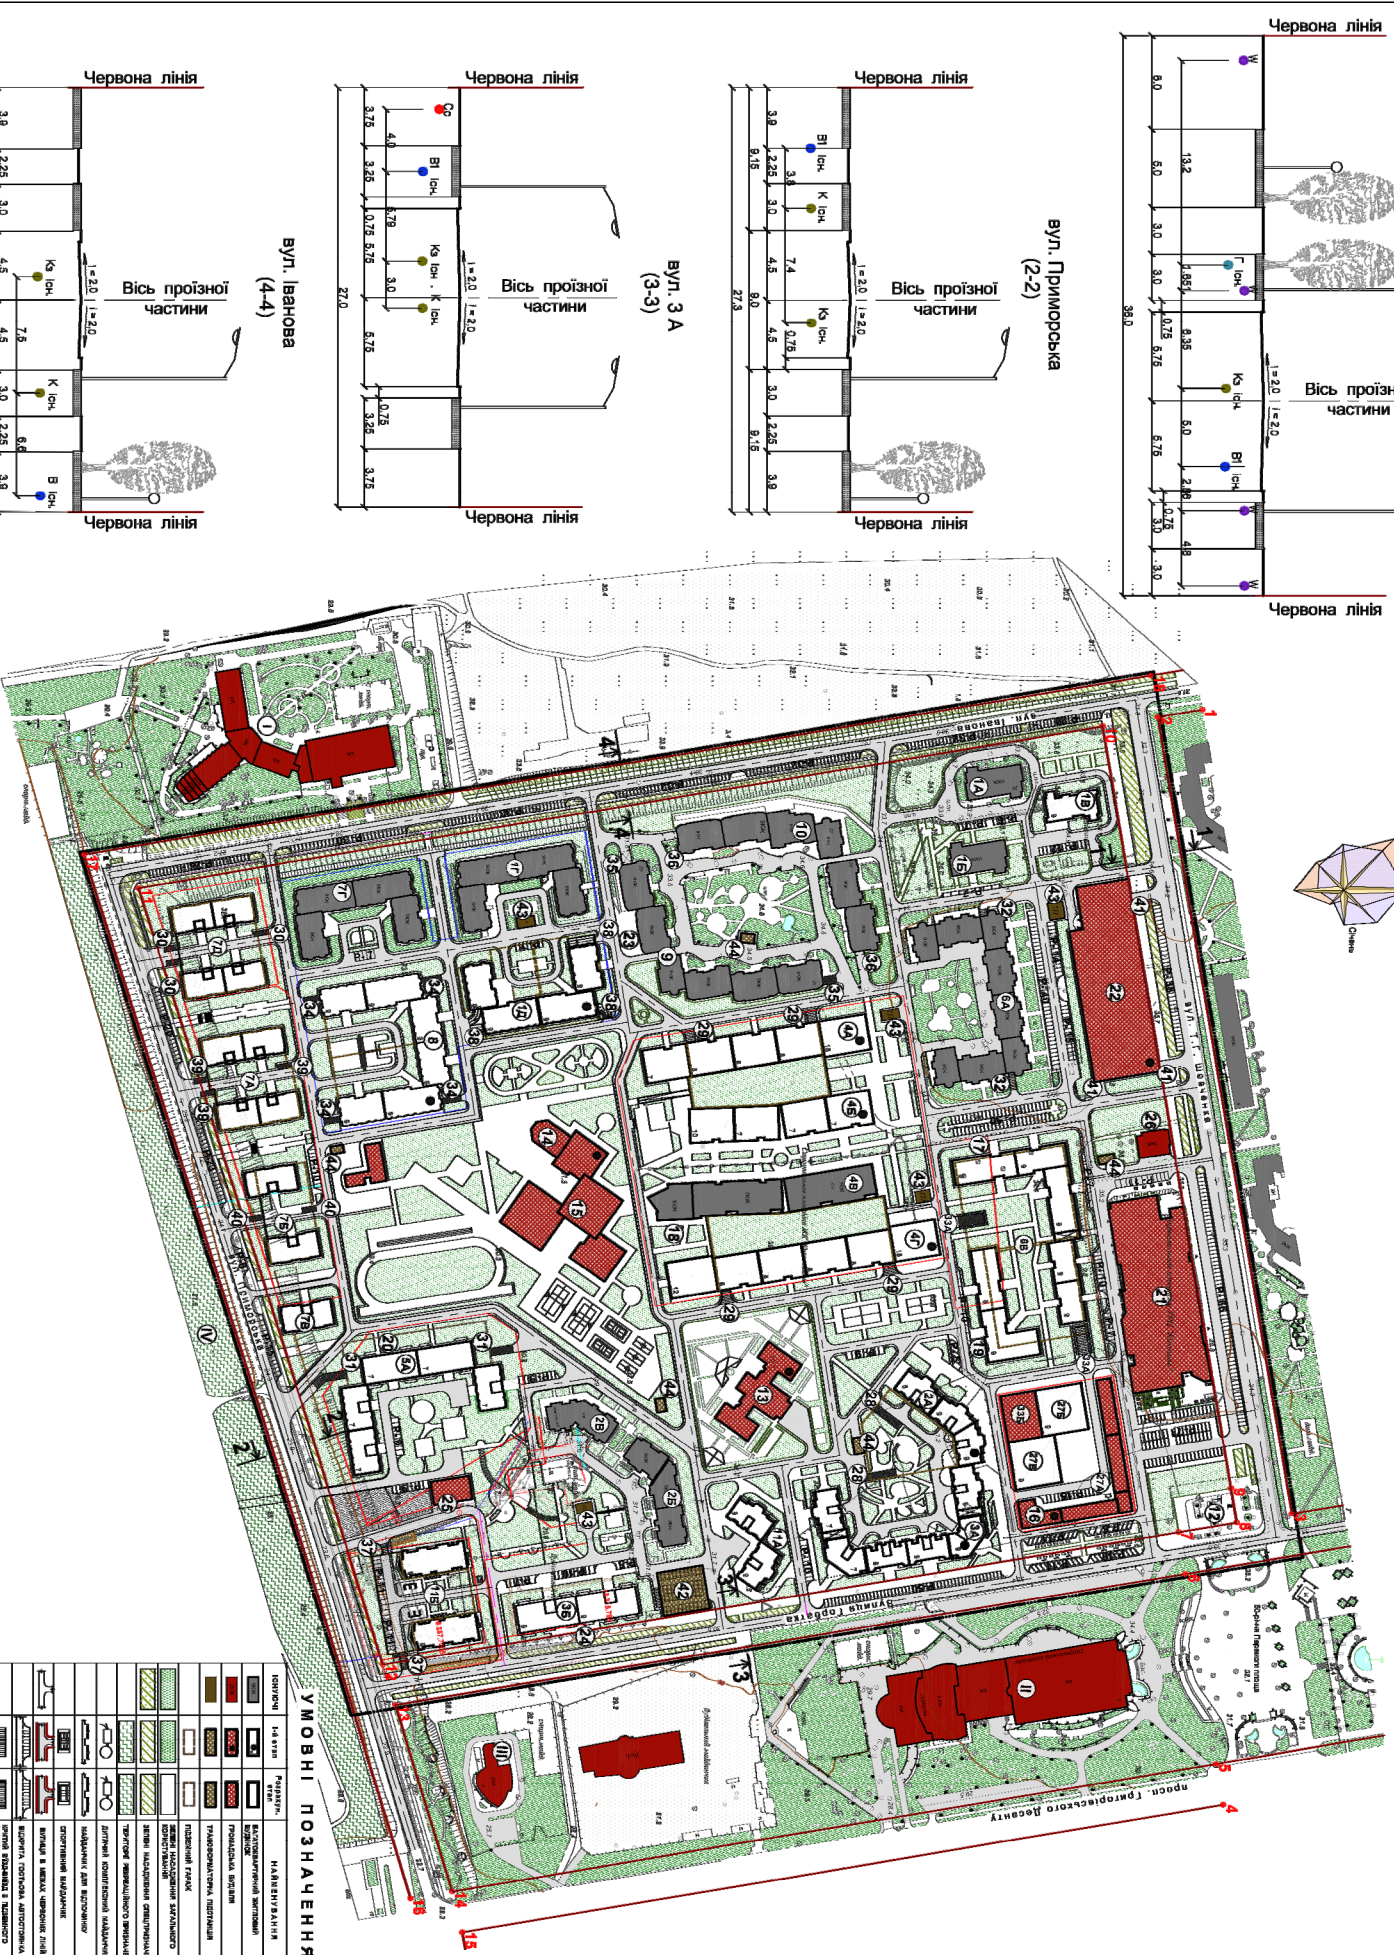

УМОВНІ ПОЗНАЧЕННЯ



ОСНОВНІ ТЕХНІКО-ЕКОНОМІЧНІ ПОКАЗНИКИ ПРОЄКТУ


ПРОЄКТНИЙ ПЛАН ЗІ СХЕМОЮ ПРОГНОЗОВАНИХ ПЛАНУВАЛЬНИХ ОБМЕЖЕНЬ ТА КРЕСЛЕННЯМ РОЗПЛАНУВАННЯ ЧЕРВОНИХ ЛІНІЙ, М:1:2000





Секретар Южненської міської ради

Оксана ВОРОТНИКОВА