


м. ЮЖНЕ ОДЕСЬКОЇ ОБЛАСТІ

ПРОЕКТ ВНЕСЕННЯ ЗМІН ДО ДЕТАЛЬНОГО ПЛАНУ ТЕРИТОРІЇ ПРИМОРСЬКОГО ПАРКУ ТА ГРОМАДСЬКОГО ЦЕНТРУ

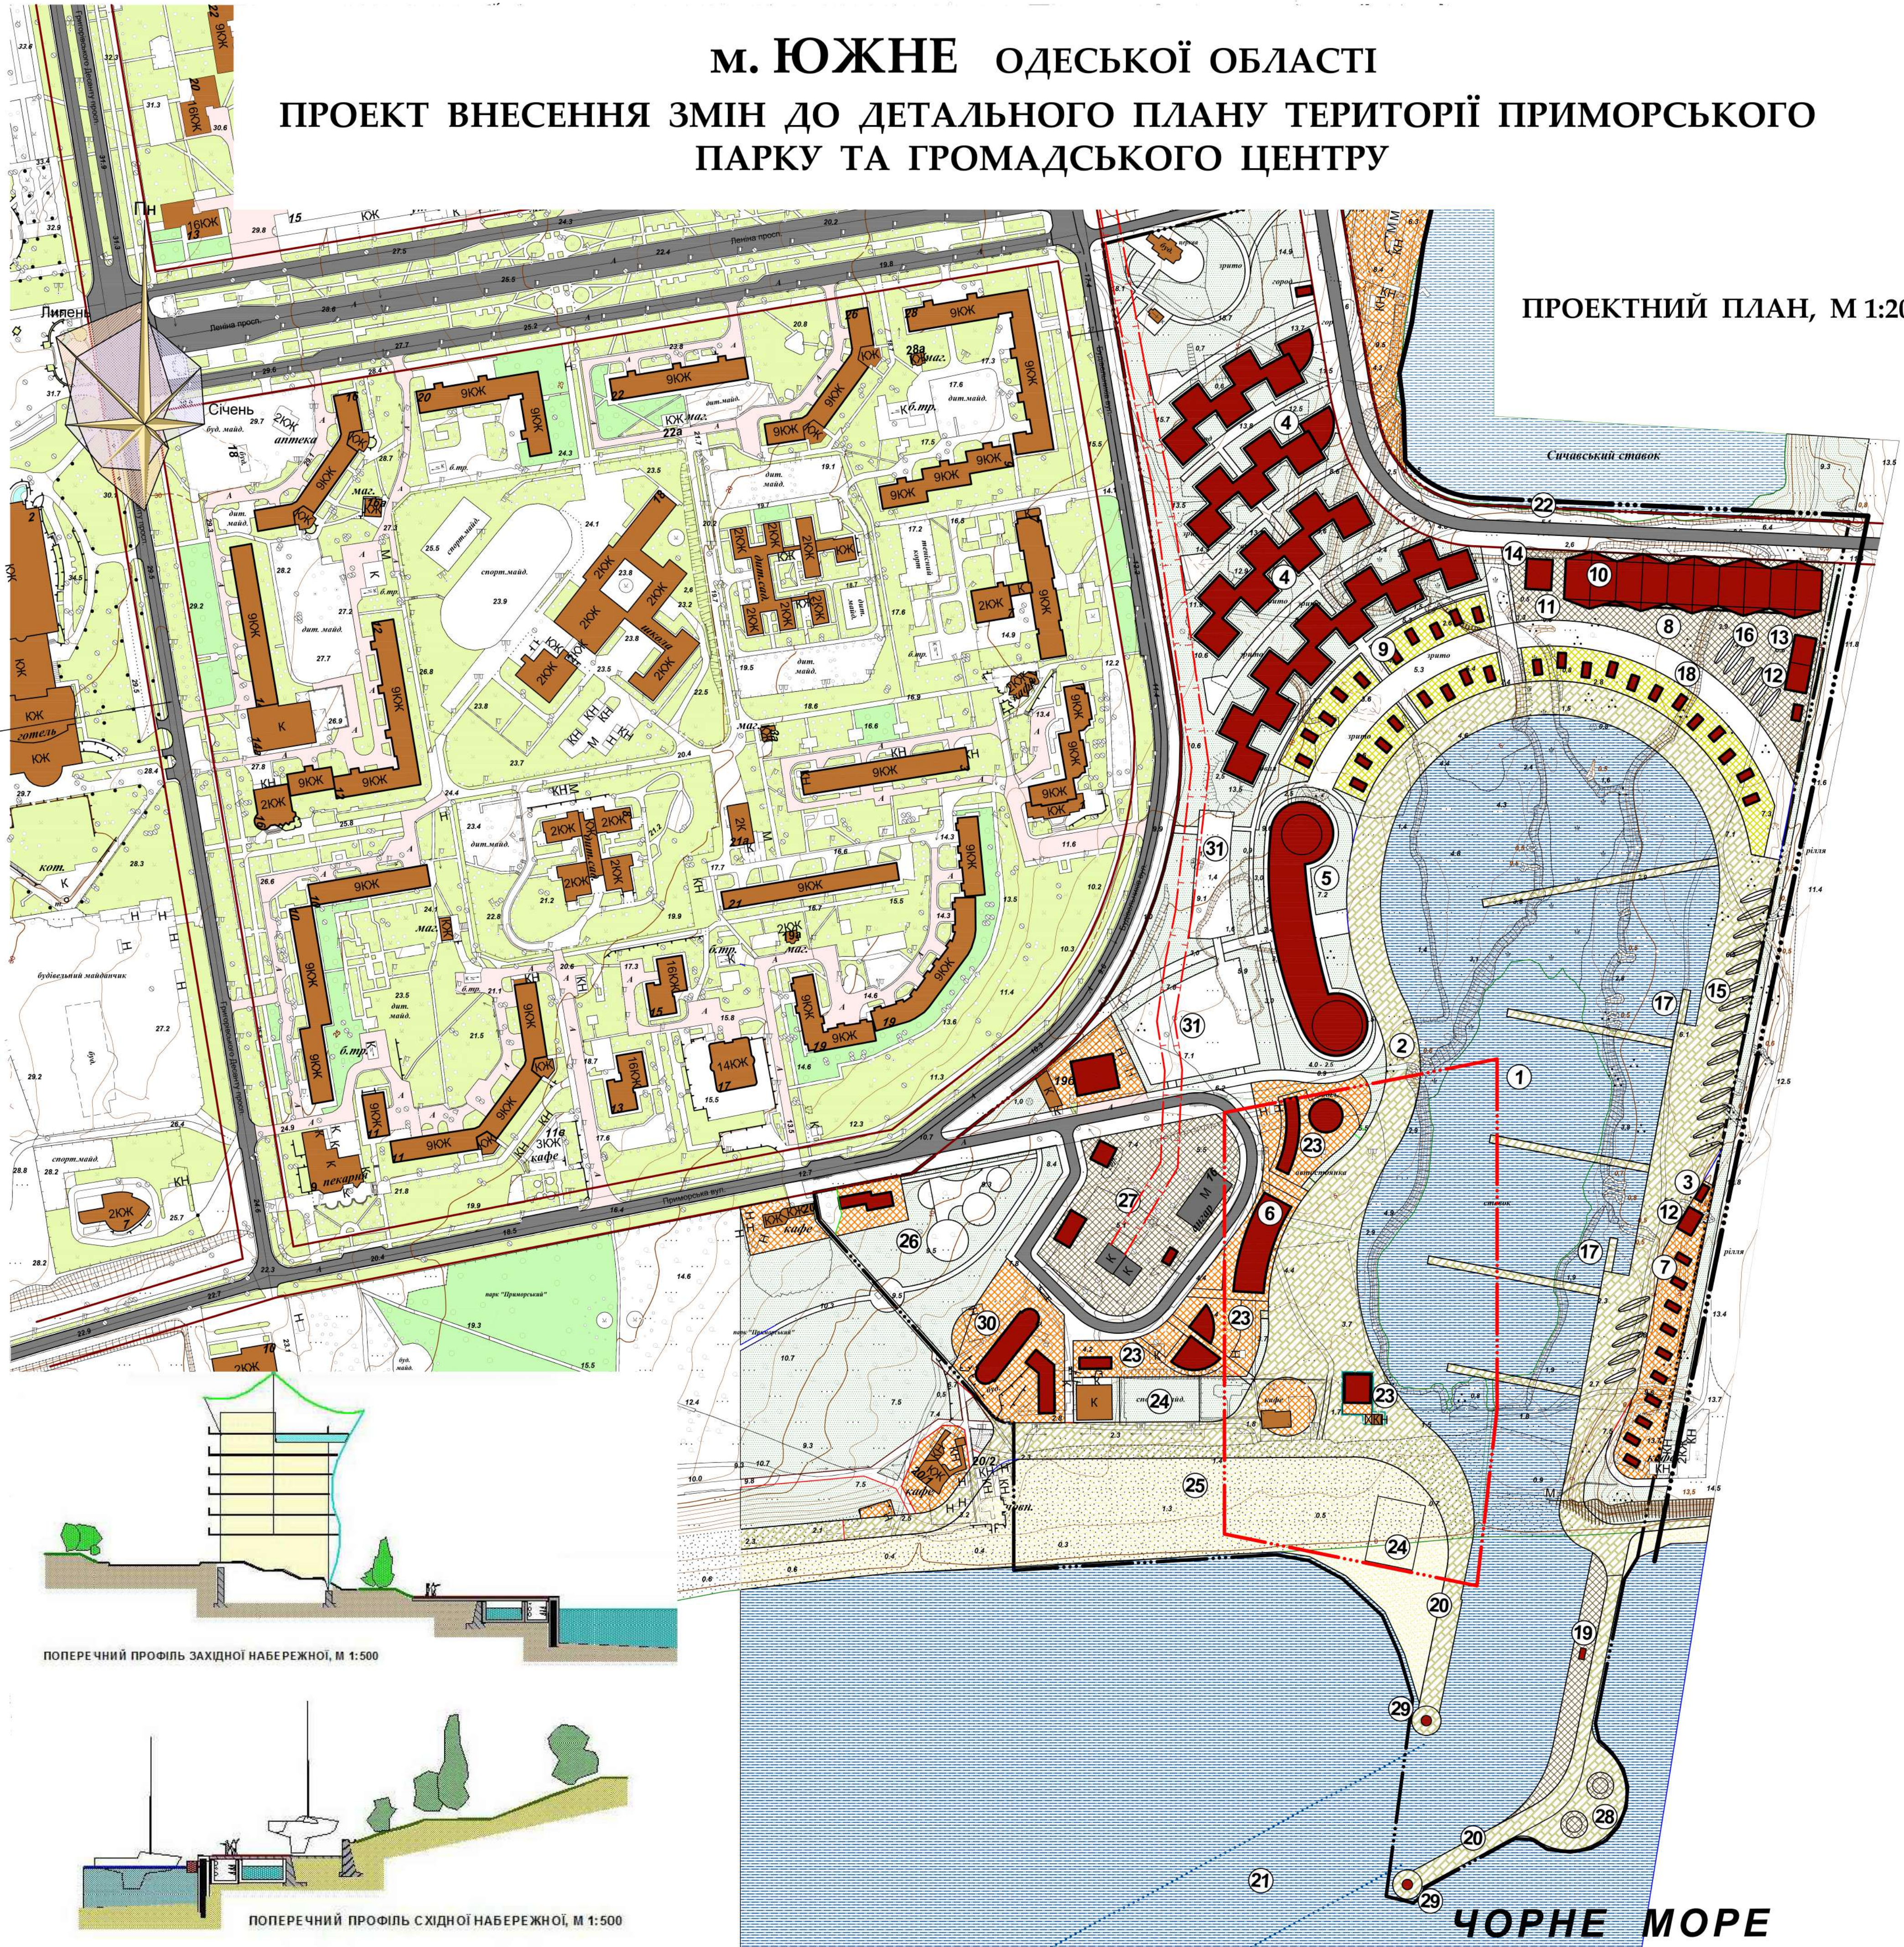

ПРОЕКТНИЙ ПЛАН, М 1:2000

ЕКСПЛІКАЦІЯ БУДИНКІВ ТА СПОРУД


- 1 Гавань (на 260 яхт)
- 2 Пішохідна набережна західна
- 3 Пішохідна набережна східна
- 4 Селище блокованих апартаментів (33 шт.) із підземними паркінгами
- 5 Готель
- 6 Яхтклуб
- 7 Зона хостелів (10 шт.)
- 8 Технічна зона
- 9 Бунгало-апартаменти (30 шт.)
- 10 Еліт
- 11 Енергоблок
- 12 Санітарний блок для яхтсменів (2 шт.)
- 13 Ремонтні майстерні
- 14 Бокси-сейфи для зберігання обладнання (50 шт.)
- 15 "Сухі" стоянки яхт та катерів на набережній (20 місць)
- 16 "Сухі" стоянки в ремонтній зоні (6 місць)
- 17 Сліпи для підйому суден (2 шт.)
- 18 Обслуговуючий проїзд
- 19 Заправна палива. Очищення WC
- 20 Захисні моли
- 21 Морський канал
- 22 Дамба (реконструкція)
- 23 Заклади торгівлі, громадського харчування, готелі
- 24 Спортивні майданчики
- 25 Міський пляж
- 26 Дитяча ігрова зона Приморського парку
- 27 Комунальна зона
- 28 Гелікоптерний майданчик (2 шт.)
- 29 Маяк (2 шт.)
- 30 Ресторано-готельний комплекс
- 31 Автостоянки тимчасового зберігання

УМОВНІ ПОЗНАЧЕННЯ

ПОЗНАЧЕННЯ	НАЙМЕНУВАННЯ
	ПРОЕКТНА ЗАБУДОВА
	ТЕХНІЧНІ СПОРУДИ
	ОПОРНА ЖИТЛОВО-ГРОМАДСЬКА ЗАБУДОВА
	ТЕРИТОРІЯ ЗАКЛАДІВ ОБСЛУГОВУВАННЯ
	ДІЛЯNKИ РОЗМІЩЕННЯ БУНГАЛО І ХОСТЕЛІВ
	ЗЕЛЕНІ НАСАДЖЕННЯ
	КОМУНАЛЬНІ ТЕРИТОРІЇ
	НАБЕРЕЖНА
	ПЛЯЖ
	АКВАТОРІЯ
	ВУЛИЦІ (В МЕЖАХ ЧЕРВОНИХ ЛІНІЙ)
	ПРОЇЗДИ
	ОХОРОННА ЗОНА
	МЕЖА МІСТА
	МЕЖА ДЕТАЛЬНОГО ПЛАНУ ТЕРИТОРІЇ
	МЕЖА ПРОЕКТУ ВНЕСЕННЯ ЗМІН У ДПТ
	МЕЖА БЛАГОУСТРОЮ ДІЛЯNKИ
	МЕЖА ВІДВОДУ ДІЛЯNKИ

ПРИМІТКА
Креслення розроблено на топографічному плані, наданому управлінням архітектури та містобудування Юженської міської ради у 2019р., М 1:2000.

ПОПЕРЕЧНИЙ ПРОФІЛЬ ЗАХІДНОЇ НАБЕРЕЖНОЇ, М 1:500

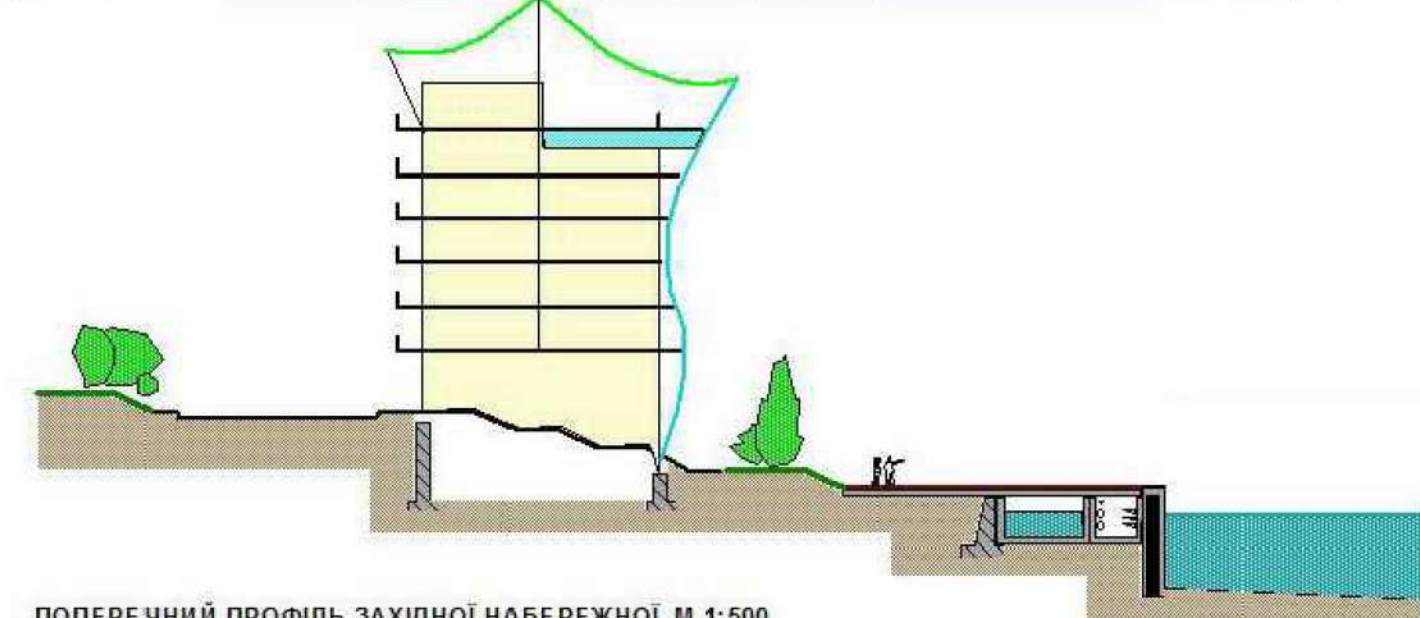

ПОПЕРЕЧНИЙ ПРОФІЛЬ СХІДНОЇ НАБЕРЕЖНОЇ, М 1:500



ЧОРНЕ МОРЕ

					5п/19 - ДПТ			
					ЗАМОВНИК: Управління архітектури та містобудування Юженської міської ради Одеської області			
Змін.	Кіл.	Аркуш	№	Підпис	Дата	Стадія	Аркуш	Аркушів
ГАП		Герасименко			12.19	ДПТ	3	
					Проектний план, М 1:2000			
					ТОВ "Архікон" Кваліфікаційний сертифікат АА № 003220			