План зонирования территории; М 1:5000

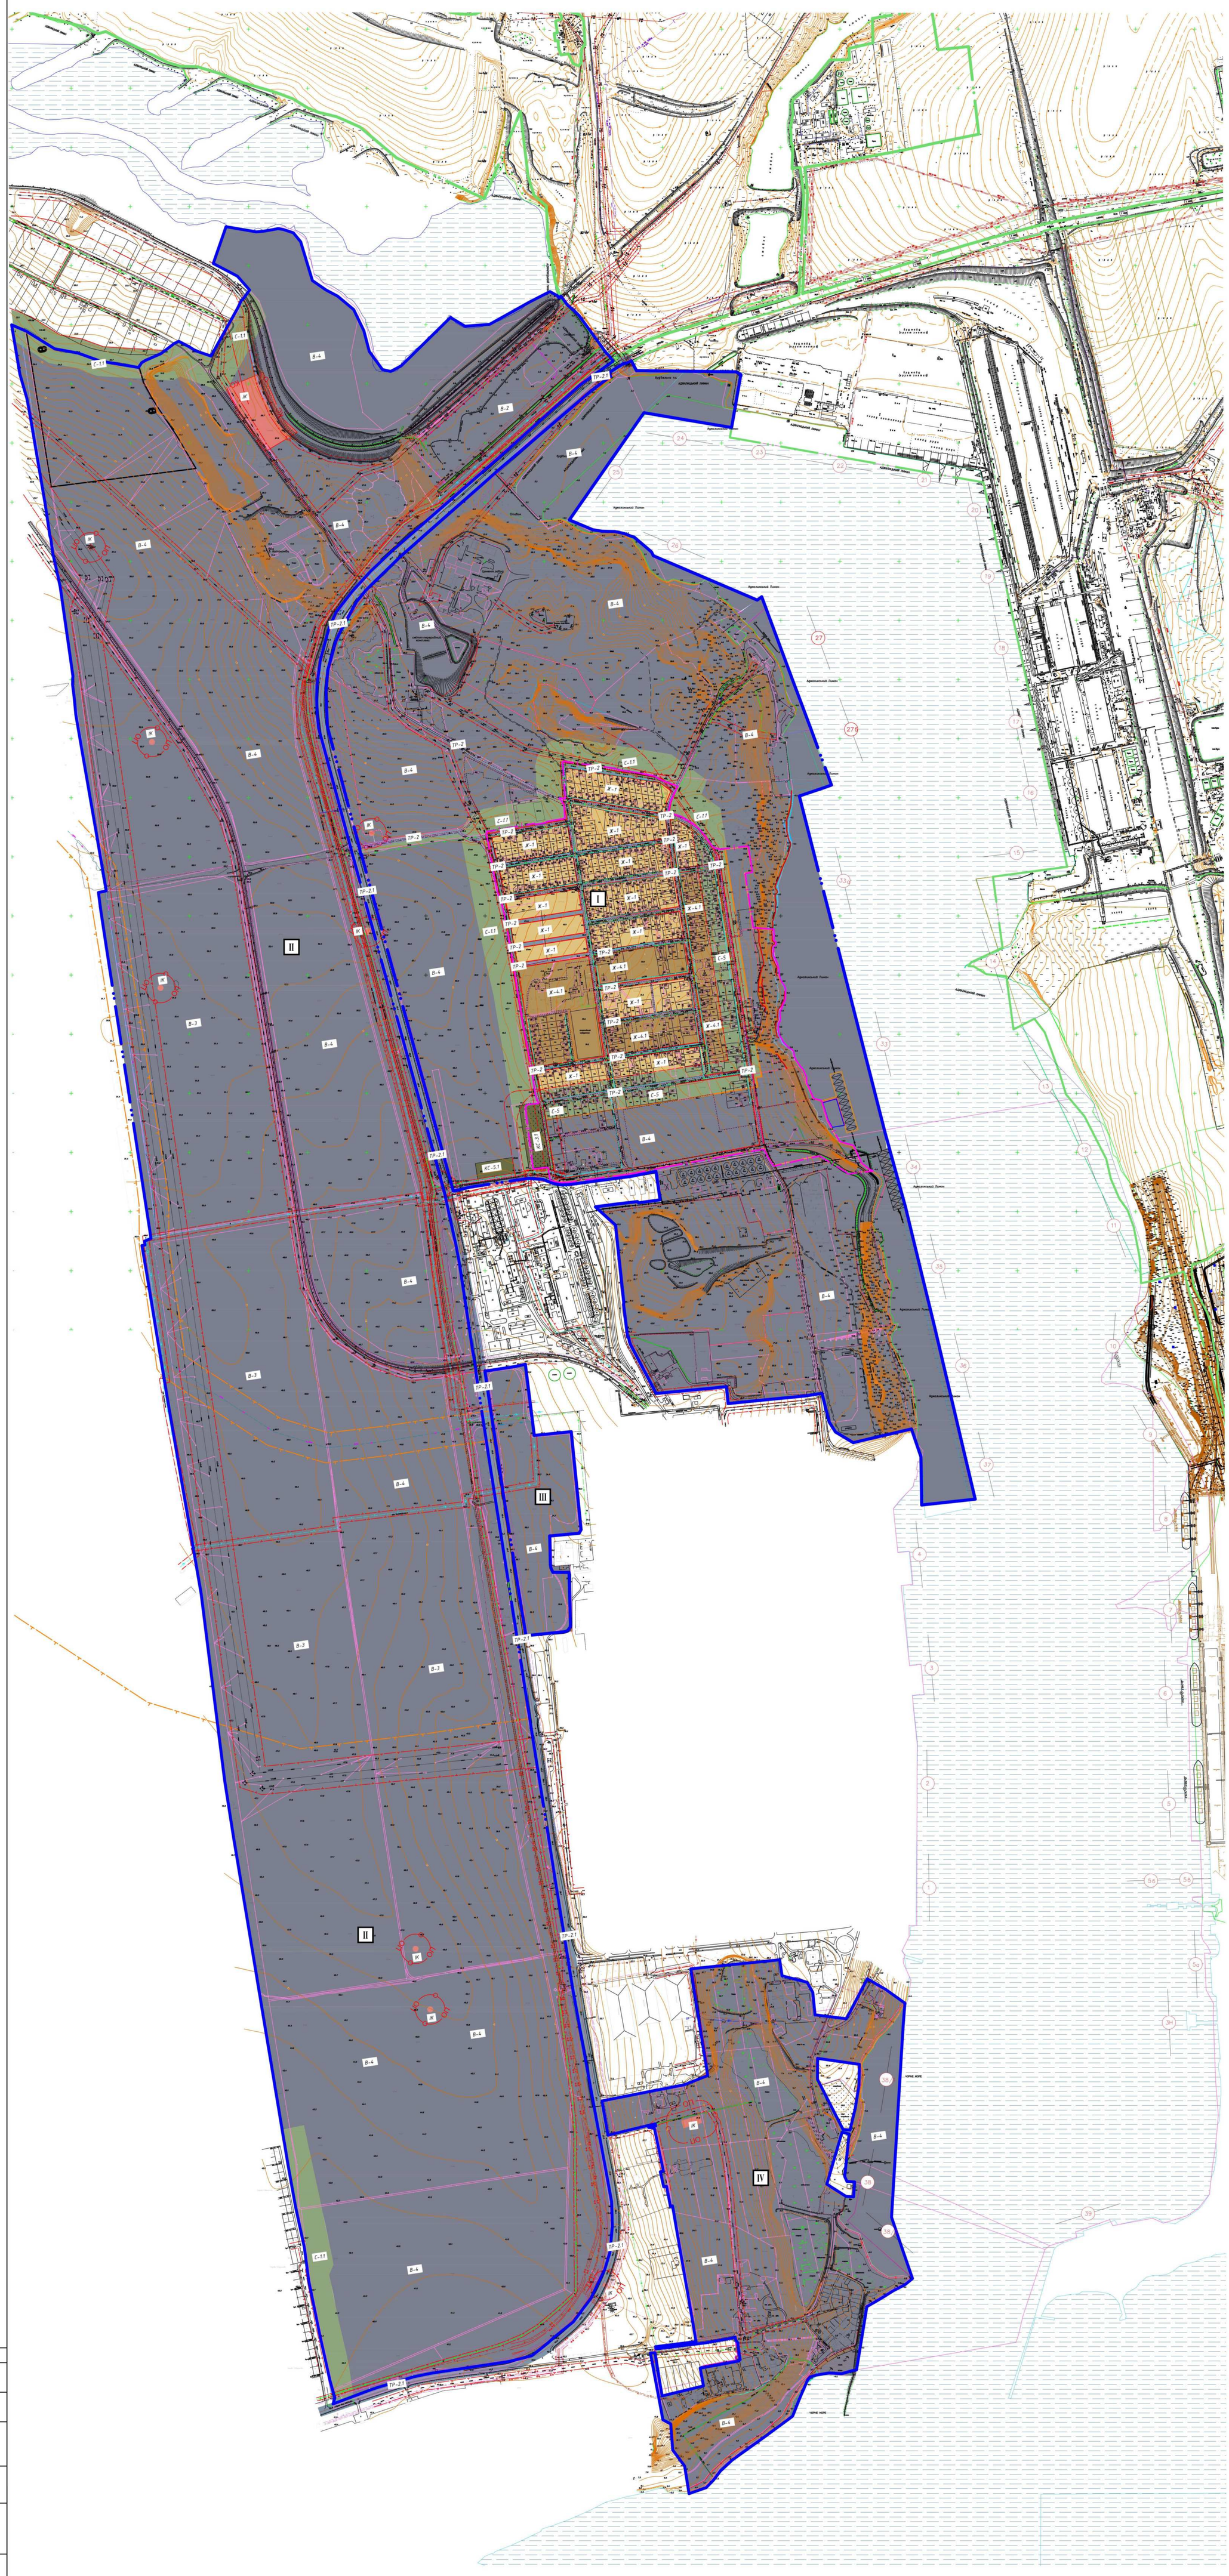

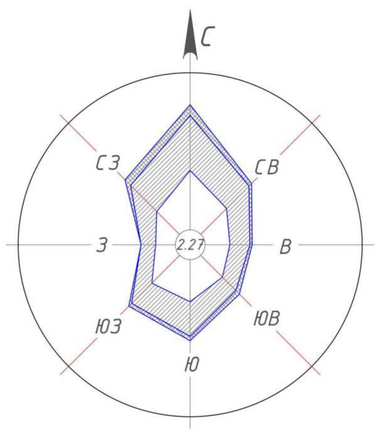

УСЛОВНЫЕ ГРАФИЧЕСКИЕ ОБОЗНАЧЕНИЯ

№	Наименование	Условные обозначения
	ЖИЛЫЕ ЗОНЫ	
1	Зона усадебной застройки	Ж-1
2	Зона смешанной усадебной и общественной застройки	Ж-4.1
	КОММУНАЛЬНО-СКЛАДСКИЕ ЗОНЫ	
3	Зона закрытых кладбищ	КС-3.1
4	Зона территорий объектов коммунального назначения	КС-5.1
	ПРОИЗВОДСТВЕННАЯ ЗОНА	
5	Зона предприятий IIкласса вредности	В-2
6	Зона предприятий III класса вредности	В-3
7	Зона предприятий IV класса вредности	В-4
	СПЕЦИАЛЬНЫЕ ЗОНЫ	
8	Зона озеленения специального назначения	С-1.1
	ЗОНЫ ТРАНСПОРТНОЙ ИНФРАСТРУКТУРЫ	
9	Зона жилых улиц в красных линиях и дорог	ТР-2
10	Зона внешнего автотранспорта	ТР-2.1
	ЗОНА ЗЕМЕЛЬ ИСТОРИКО-КУЛЬТУРНОГО НАЗНАЧЕНИЯ	
11	Зона земель историко-культурного назначения	ІК

Условные графические обозначения

Обозначение	Наименование
	Существующие здания и сооружения
	Проектируемые здания и сооружения
	Здания и сооружения, подлежащие сносу
	Проектируемая граница пгт. Новые Беляры
	Граница села Визирка
	Граница села Булдынка
	Граница села Григорьевка
	Проектируемые железнодорожные пути
	Санитарно-защитные зоны
	Охранные зоны
	Красная линия
	Существующая прибрежно-защитная полоса
	Охранная зона аммиакопровода
	Охранная зона объектов культурного наследия

Изм.	Кол.	Лист	N Док.	Подпись	Дата	25-08/2/2016-ГП			
						Генеральный план пгт Новые Беляры, совмещенный с планом зонирования территории пгт Новые Беляры (Коминтерновского) района Одесской области			
ГАП		Чумак			12.16	Генеральный план	Стадия	Лист	Листов
Глав.Спец.		Петренко					ГП	12	
Арх.		Чурсин							
Арх.		Субботина							
Инженер		Тарнавский				План зонирования территории; М 1:5000	ООО "Градостроитель"		
Инженер		Тефтуя							

СОГЛАСОВАНО

Взам. инв. N

Подпись и дата

Инв. N подл.