


Схема розташування території детального плану території в системі планувальної структури населеного пункту. М 1:5000

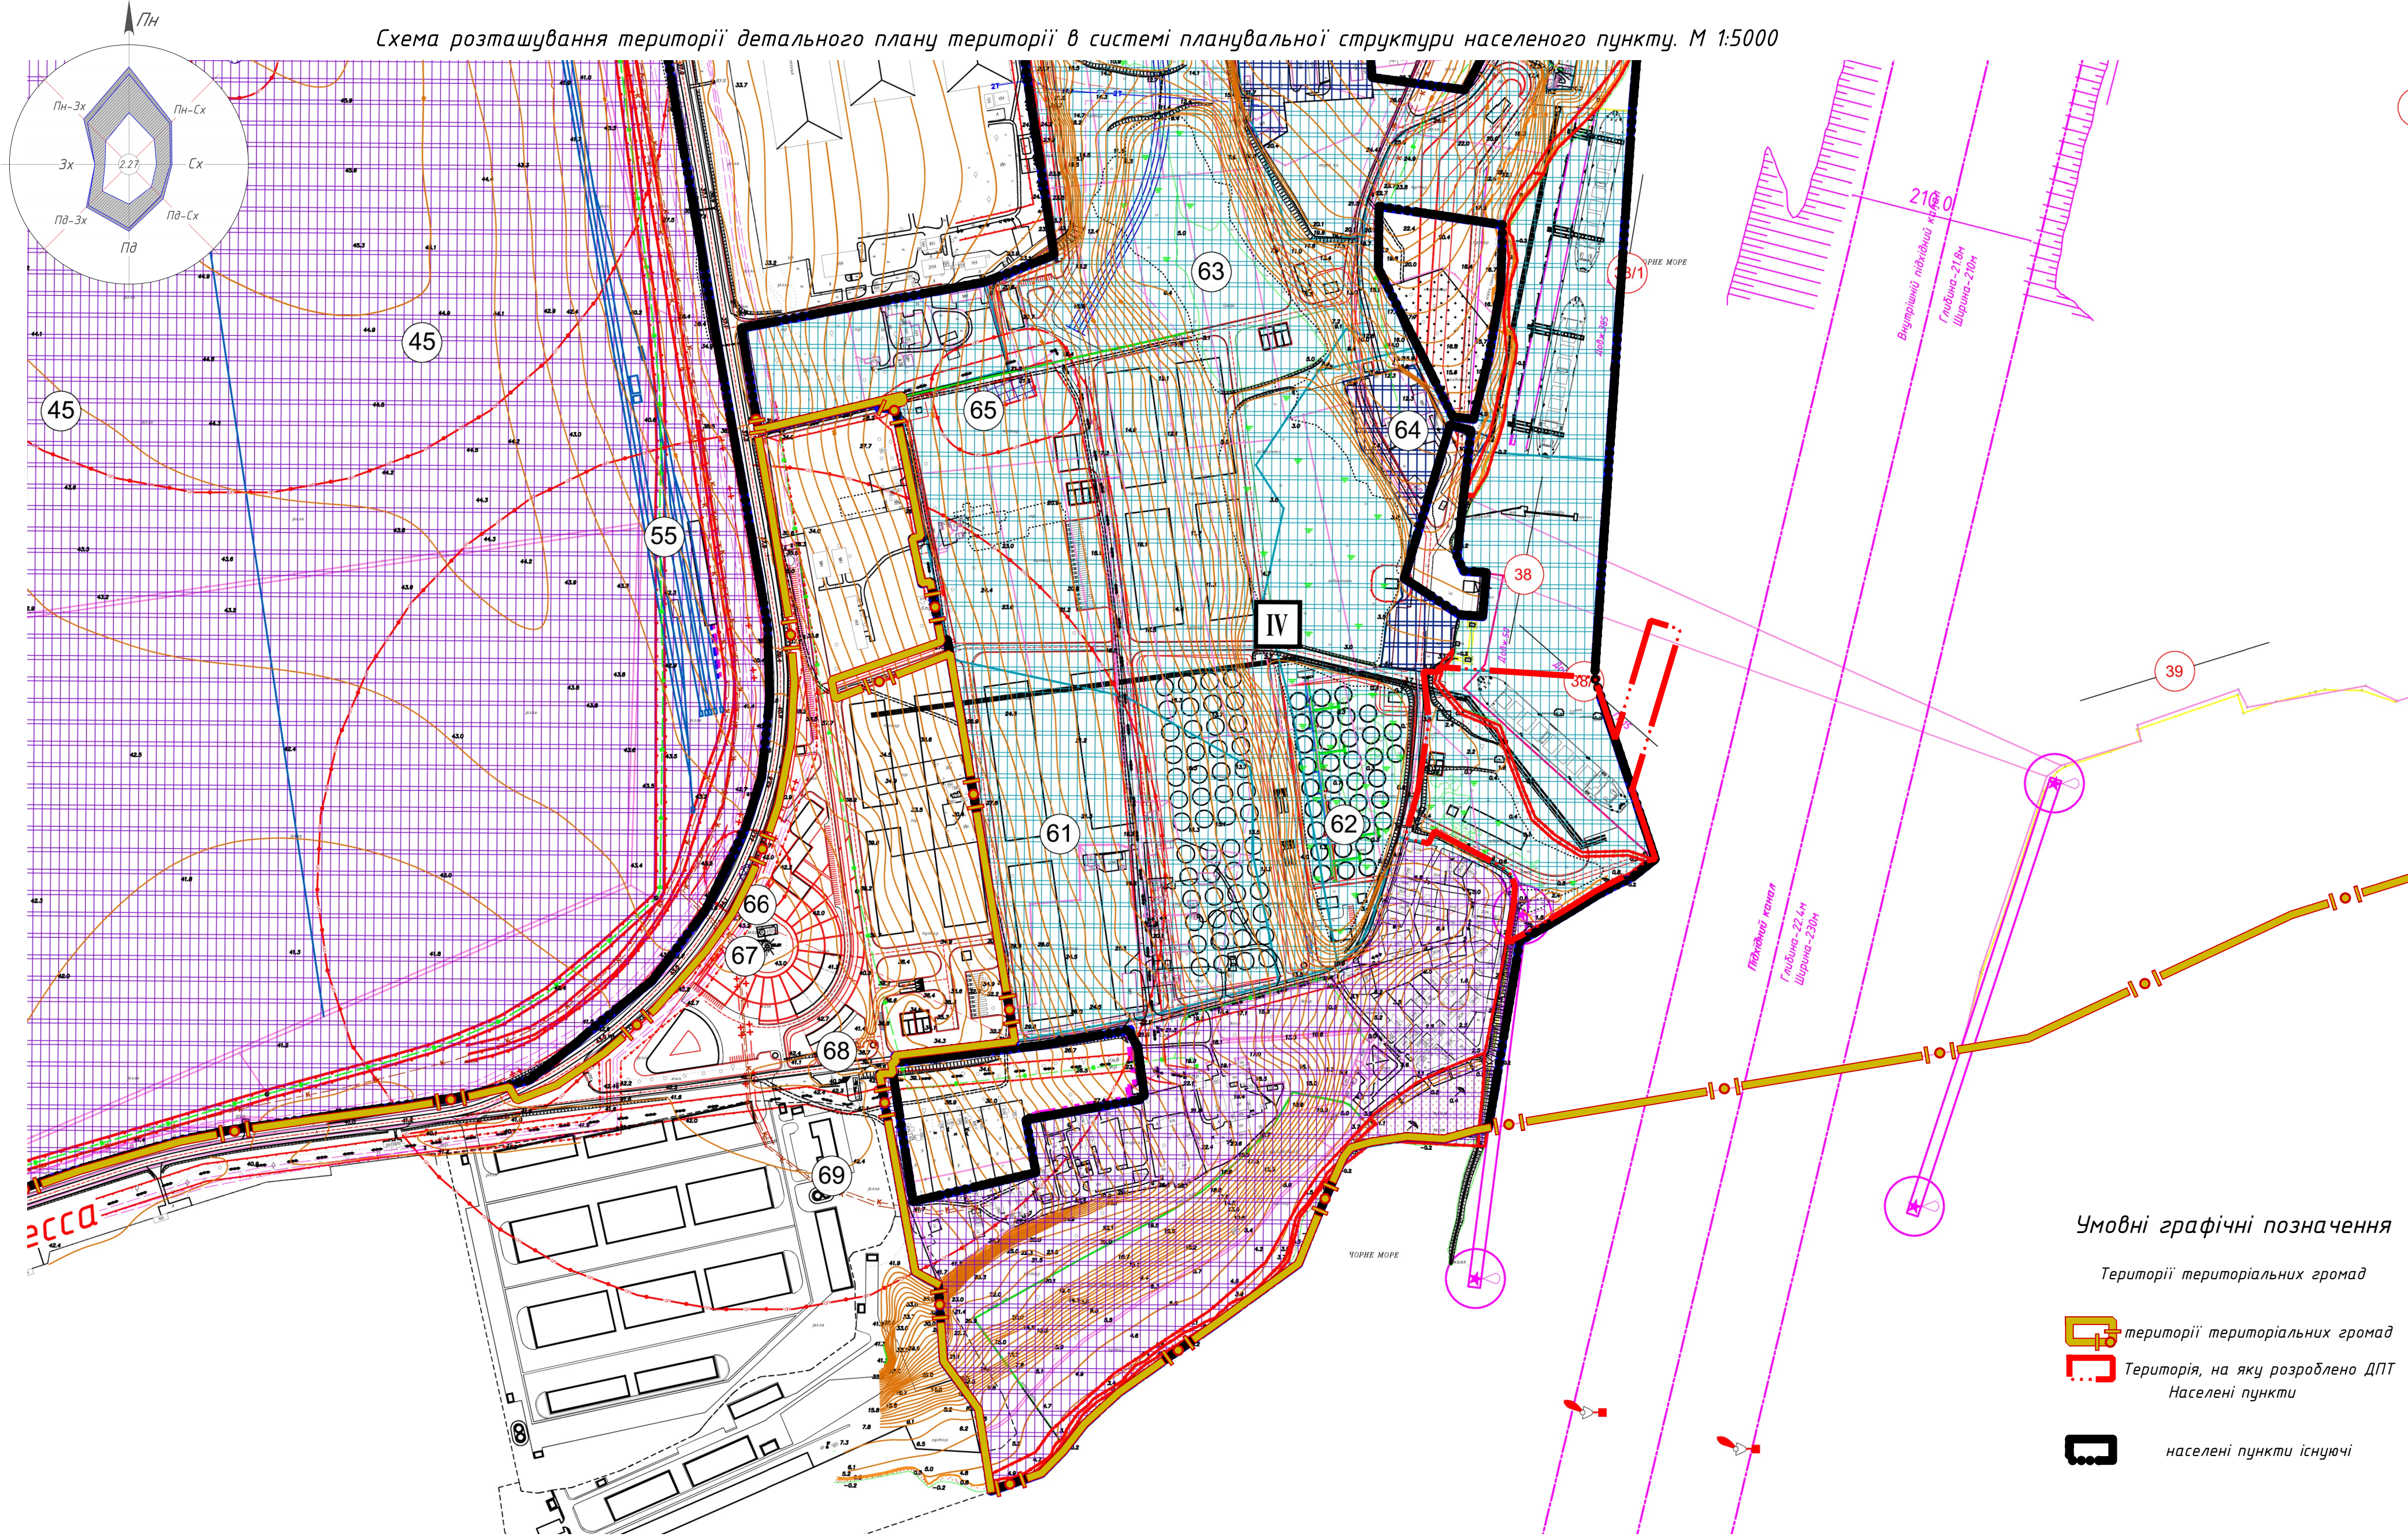

Умовні графічні позначення

Території територіальних громад

Територія, на яку розроблено ДПТ

населені пункти існуючі

Схема розташування території ддетального плану території виконана на вкопіїюванні з Генерального плану смт Нові Біляри, поєднаного з планом зонування території смт Нові Біляри Лиманського району Одеської області, затвердженого рішенням Новобілярської селищної ради від 22.12.2017 №291-УІІ

					2024	30-07/24-ДПТ		
						Детальний план території розміщення гідротехнічної споруди у вигляді пірсу з двома причалами №38/2 та 38/3 та інших будівель та споруд морського транспорту в селищі Нові Білярі Одеського району Одеської області.		
Зм.	Кільк.	Арк.	№зак.	Підп.	Дата	Причали №38/2, 38/3 та інші будівлі та споруди морського транспорту	Стадія	Аркуш
ГАП	Кравченко						ДПТ	1
						Схема розташування території детального плану території в системі планувальної структури населеного пункту. М 1:5000	ТОВ "Архітектурно-планувальне бюро "Мегаліс"	