


Проект внесення змін у генеральний план с. Сичавка поєднаний з детальним планом території земельної ділянки обмеженої вул. Каштанова, вул. Центральна та пров. Проектний для розміщення автозаправної станції

ПЛАН СУЧАСНОГО ВИКОРИСТАННЯ ТЕРИТОРІЇ. СХЕМА ІСНУЧИХ ОБМЕЖЕНЬ У ВИКОРИСТАННІ ЗЕМЕЛЬ (М 1 : 500)

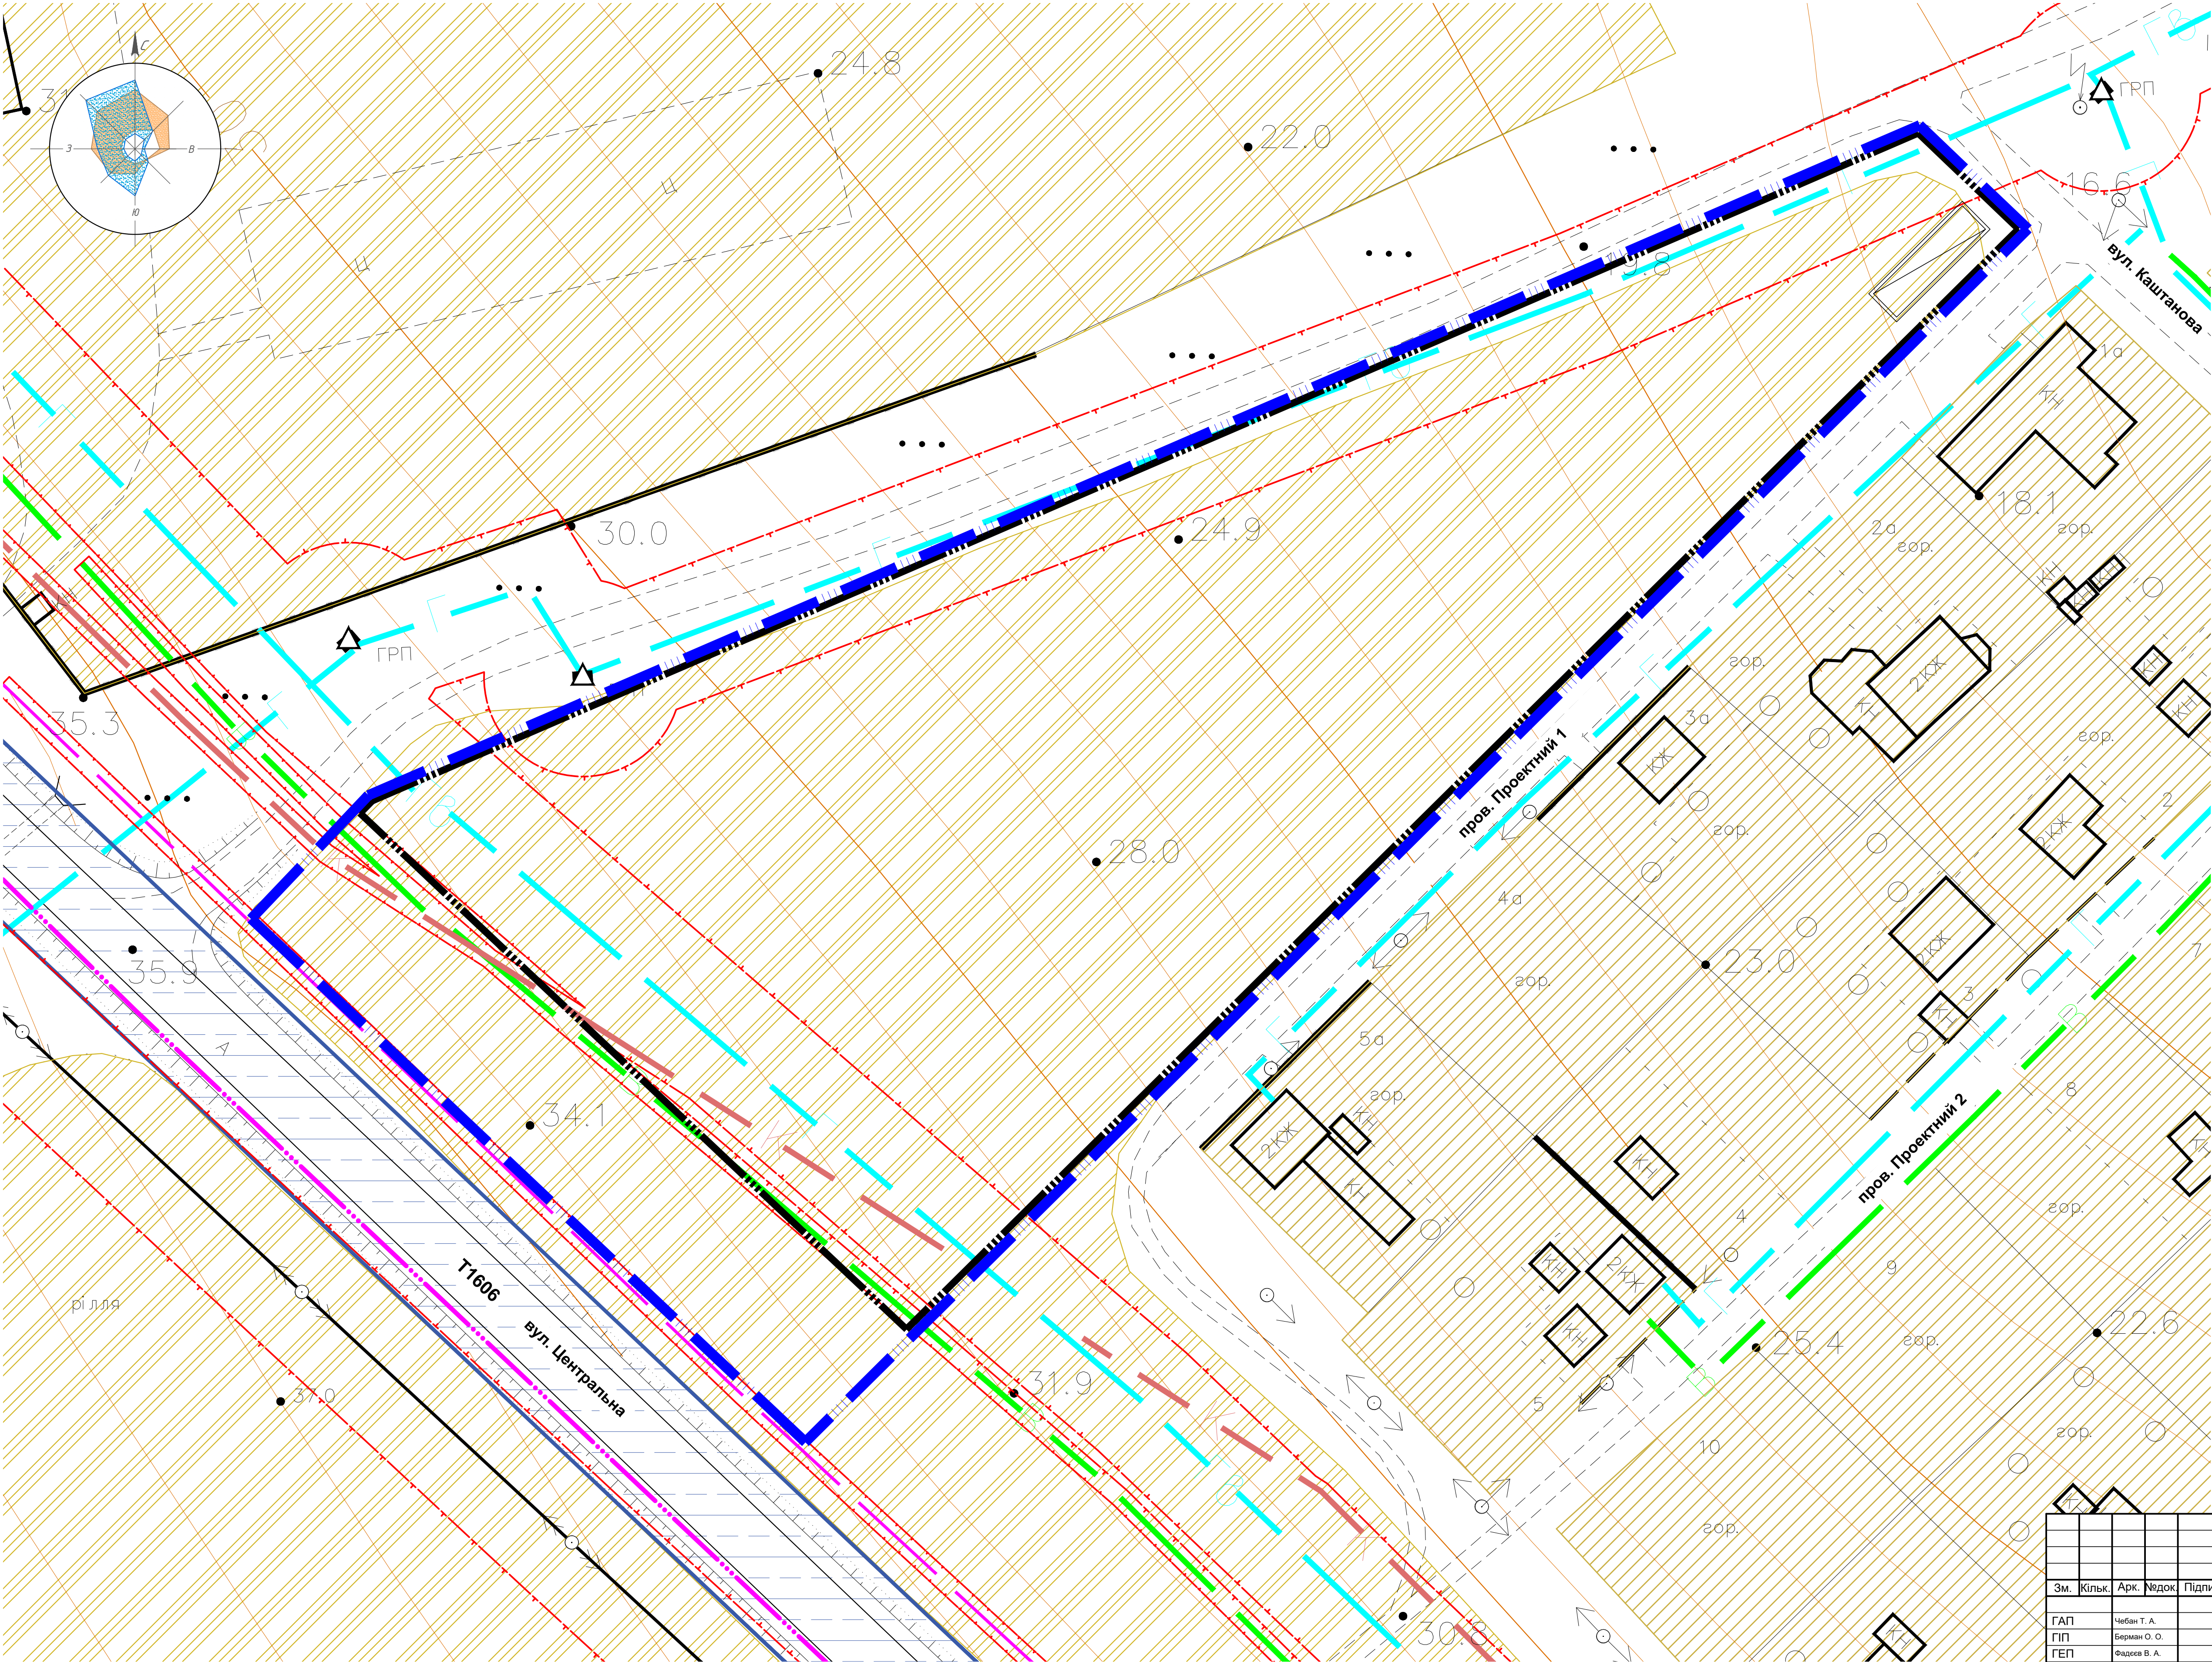

УМОВНІ ПОЗНАЧЕННЯ

МЕЖІ ТЕРИТОРІЙ	
позначення	назва
	Межа с. Сичавка
	Межа розробки детального плану
	Межа земельної ділянки під розміщення об'єкта
ПЛАНУВАЛЬНІ ОБМЕЖЕННЯ	
позначення	назва
	Охоронна зона інженерних мереж
ВУЛИЧНО-ДОРОЖНЯ МЕРЕЖА	
позначення	назва
	Дороги та проїзди
ФУНКЦІОНАЛЬНЕ ЗОНУВАННЯ ТЕРИТОРІЙ	
позначення	назва
	Територія сільсько-господарського призначення
	Територія житлової садибної забудови
	Територія транспортної інфраструктури
БУДИНКИ ТА СПОРУДИ	
позначення	назва
	Житлова та господарські будівлі
ІНЖЕНЕРНЕ ОБЛАДНАННЯ ТЕРИТОРІЇ	
позначення	назва
	Газорозподільний пункт

ДПТ_06/23					
Проект внесення змін у генеральний план с. Сичавка поєднаний з детальним планом території земельної ділянки обмеженої вул. Каштанова, вул. Центральна та пров. Проектний для розміщення автозаправної станції					
Зм.	Кільк.	Арк.	Масштаб	Підпис	Дата
ГАП	Чибан Т. А.				
ПП	Баран О. О.				
ГЕП	Фадеев В. А.				
Розробив	Варакіна А. Д.				
Інж. земл.	Максимчук О. Б.				
Одеська область, Одеський район, Южненська територіальна громада, с. Сичавка				Розділ	Аркуш
План сучасного використання території. Схема існуючих обмежень у використанні земель (М 1 : 500)				МБ	2
Копіював				Аркушів	8
Формат А1				ПРИВАТНЕ ПІДПРИЄМСТВО "АСТОР ЮГ"	