


Проект внесення змін у генеральний план с. Сичавка поєднаний з детальним планом території земельної ділянки обмеженої вул. Каштанова, вул. Центральна та пров. Проектний для розміщення автозаправної станції

СХЕМА ТРАНСПОРТНОЇ МОБІЛЬНОСТІ ТА ІНФРАСТРУКТУРИ (М 1 : 500)

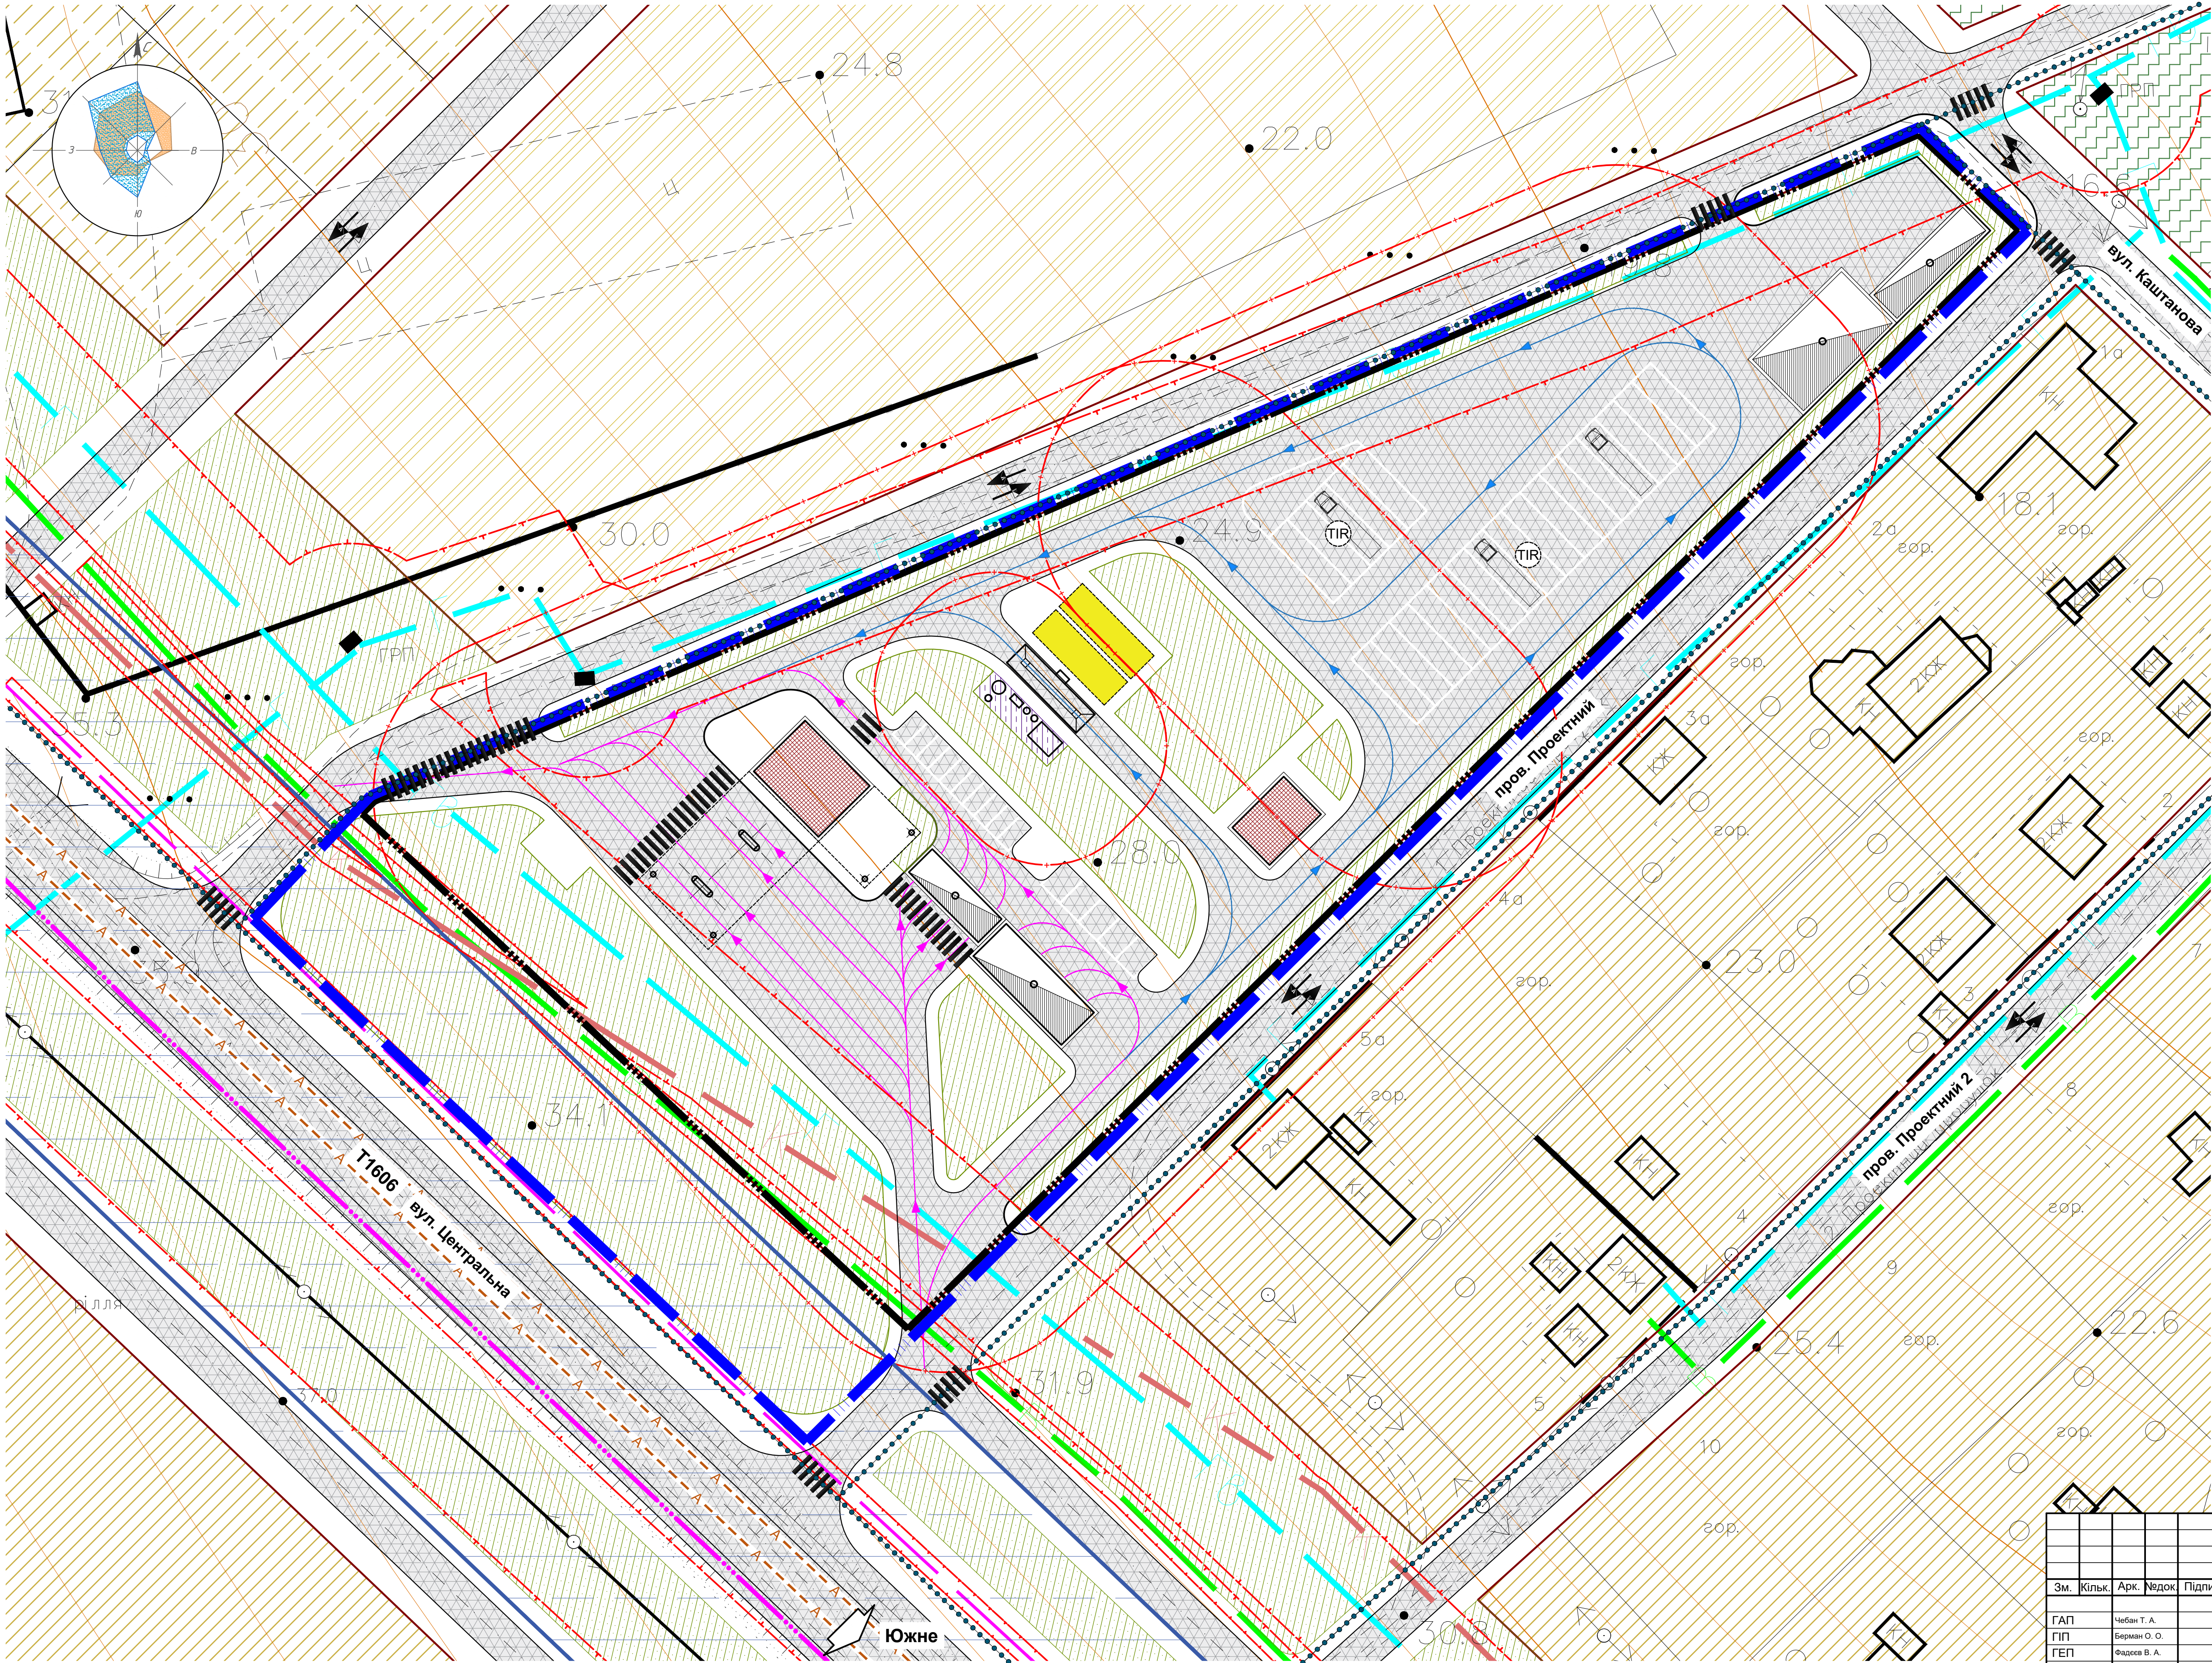

УМОВНІ ПОЗНАЧЕННЯ		
МЕЖІ ТЕРИТОРІЙ		
існуюча	проектна	назва
		Межа с. Сичавка
		Межа розробки детального плану
		Межа території розміщення об'єкту
БУДИНКИ ТА СПОРУДИ		
існуюча	проектна	назва
		Виробнича будівля
		Громадська будівля
		Паливовміщуючі об'єкти
ПЛАНУВАЛЬНІ ОБМЕЖЕННЯ		
існуюча	проектна	назва
		Охоронна зона
		Санітарно-захисна зона
ВУЛИЧНО-ДОРОЖНЯ МЕРЕЖА		
існуюча	проектна	назва
		Червоні лінії житлових вулиць (згідно генерального плану с. Сичавка)
		Дороги та проїзди
ФУНКЦІОНАЛЬНЕ ЗОНУВАННЯ ТЕРИТОРІЙ		
існуюча	проектна	назва
		Територія сільсько-господарського призначення
		Територія житлової садибної забудови (згідно генерального плану с. Сичавка)
		Територія рекреаційного призначення (згідно генерального плану с. Сичавка)
		Територія зелених насаджень спеціального призначення
		Зона розміщення об'єктів інженерної інфраструктури
ОБ'ЄКТИ ДОРОЖНЬОГО СЕРВІСУ		
існуюча	проектна	назва
		Місце зберігання легкового автотранспорту
		Місце зберігання вантажного автотранспорту
		Автозаправна станція
		Станція технічного обслуговування
		Автомобільна мийка самообслуговування
ШТУЧНІ СПОРУДИ ТА ШЛЯХИ ПЕРЕСУВАННЯ		
існуюча	проектна	назва
		Напрямки руху транспорту
		Напрямки руху вантажного транспорту
		Основні шляхи руху пішоходів
		Наземний пішохідний перехід
МАРШРУТИ ГРОМАДСЬКОГО ТРАНСПОРТУ		
існуюча	проектна	назва
		Маршрути зовнішнього громадського транспорту

ДПТ_06/23					
Проект внесення змін у генеральний план с. Сичавка поєднаний з детальним планом території земельної ділянки обмеженої вул. Каштанова, вул. Центральна та пров. Проектний для розміщення автозаправної станції					
Зм.	Кільк.	Арк.	Модок.	Підпис	Дата
ГАП	Чибан Т. А.				
ПП	Баран О. О.				
ГЕП	Фадеев В. А.				
Розробив	Варасюк А. Д.				
Інж. земл.	Максимчук О. Б.				
Одеська область, Одеський район, Юженська територіальна громада, с. Сичавка				Розділ	Аркуш
Схема транспортної мобільності та інфраструктури (М 1 : 500)				МБ	4
				Аркушів	8

Копіював	Погоджено:	
Інв. № об.	Підпис і дата	Зам. Інв. №
Формат А1		