


Проект внесення змін у генеральний план с. Сичавка поєднаний з детальним планом території земельної ділянки обмеженої вул. Каштанова, вул. Центральна та пров. Проектний для розміщення автозаправної станції

СХЕМА ІНЖЕНЕРНОГО ЗАБЕЗПЕЧЕННЯ ТЕРИТОРІЇ (М 1 : 500)

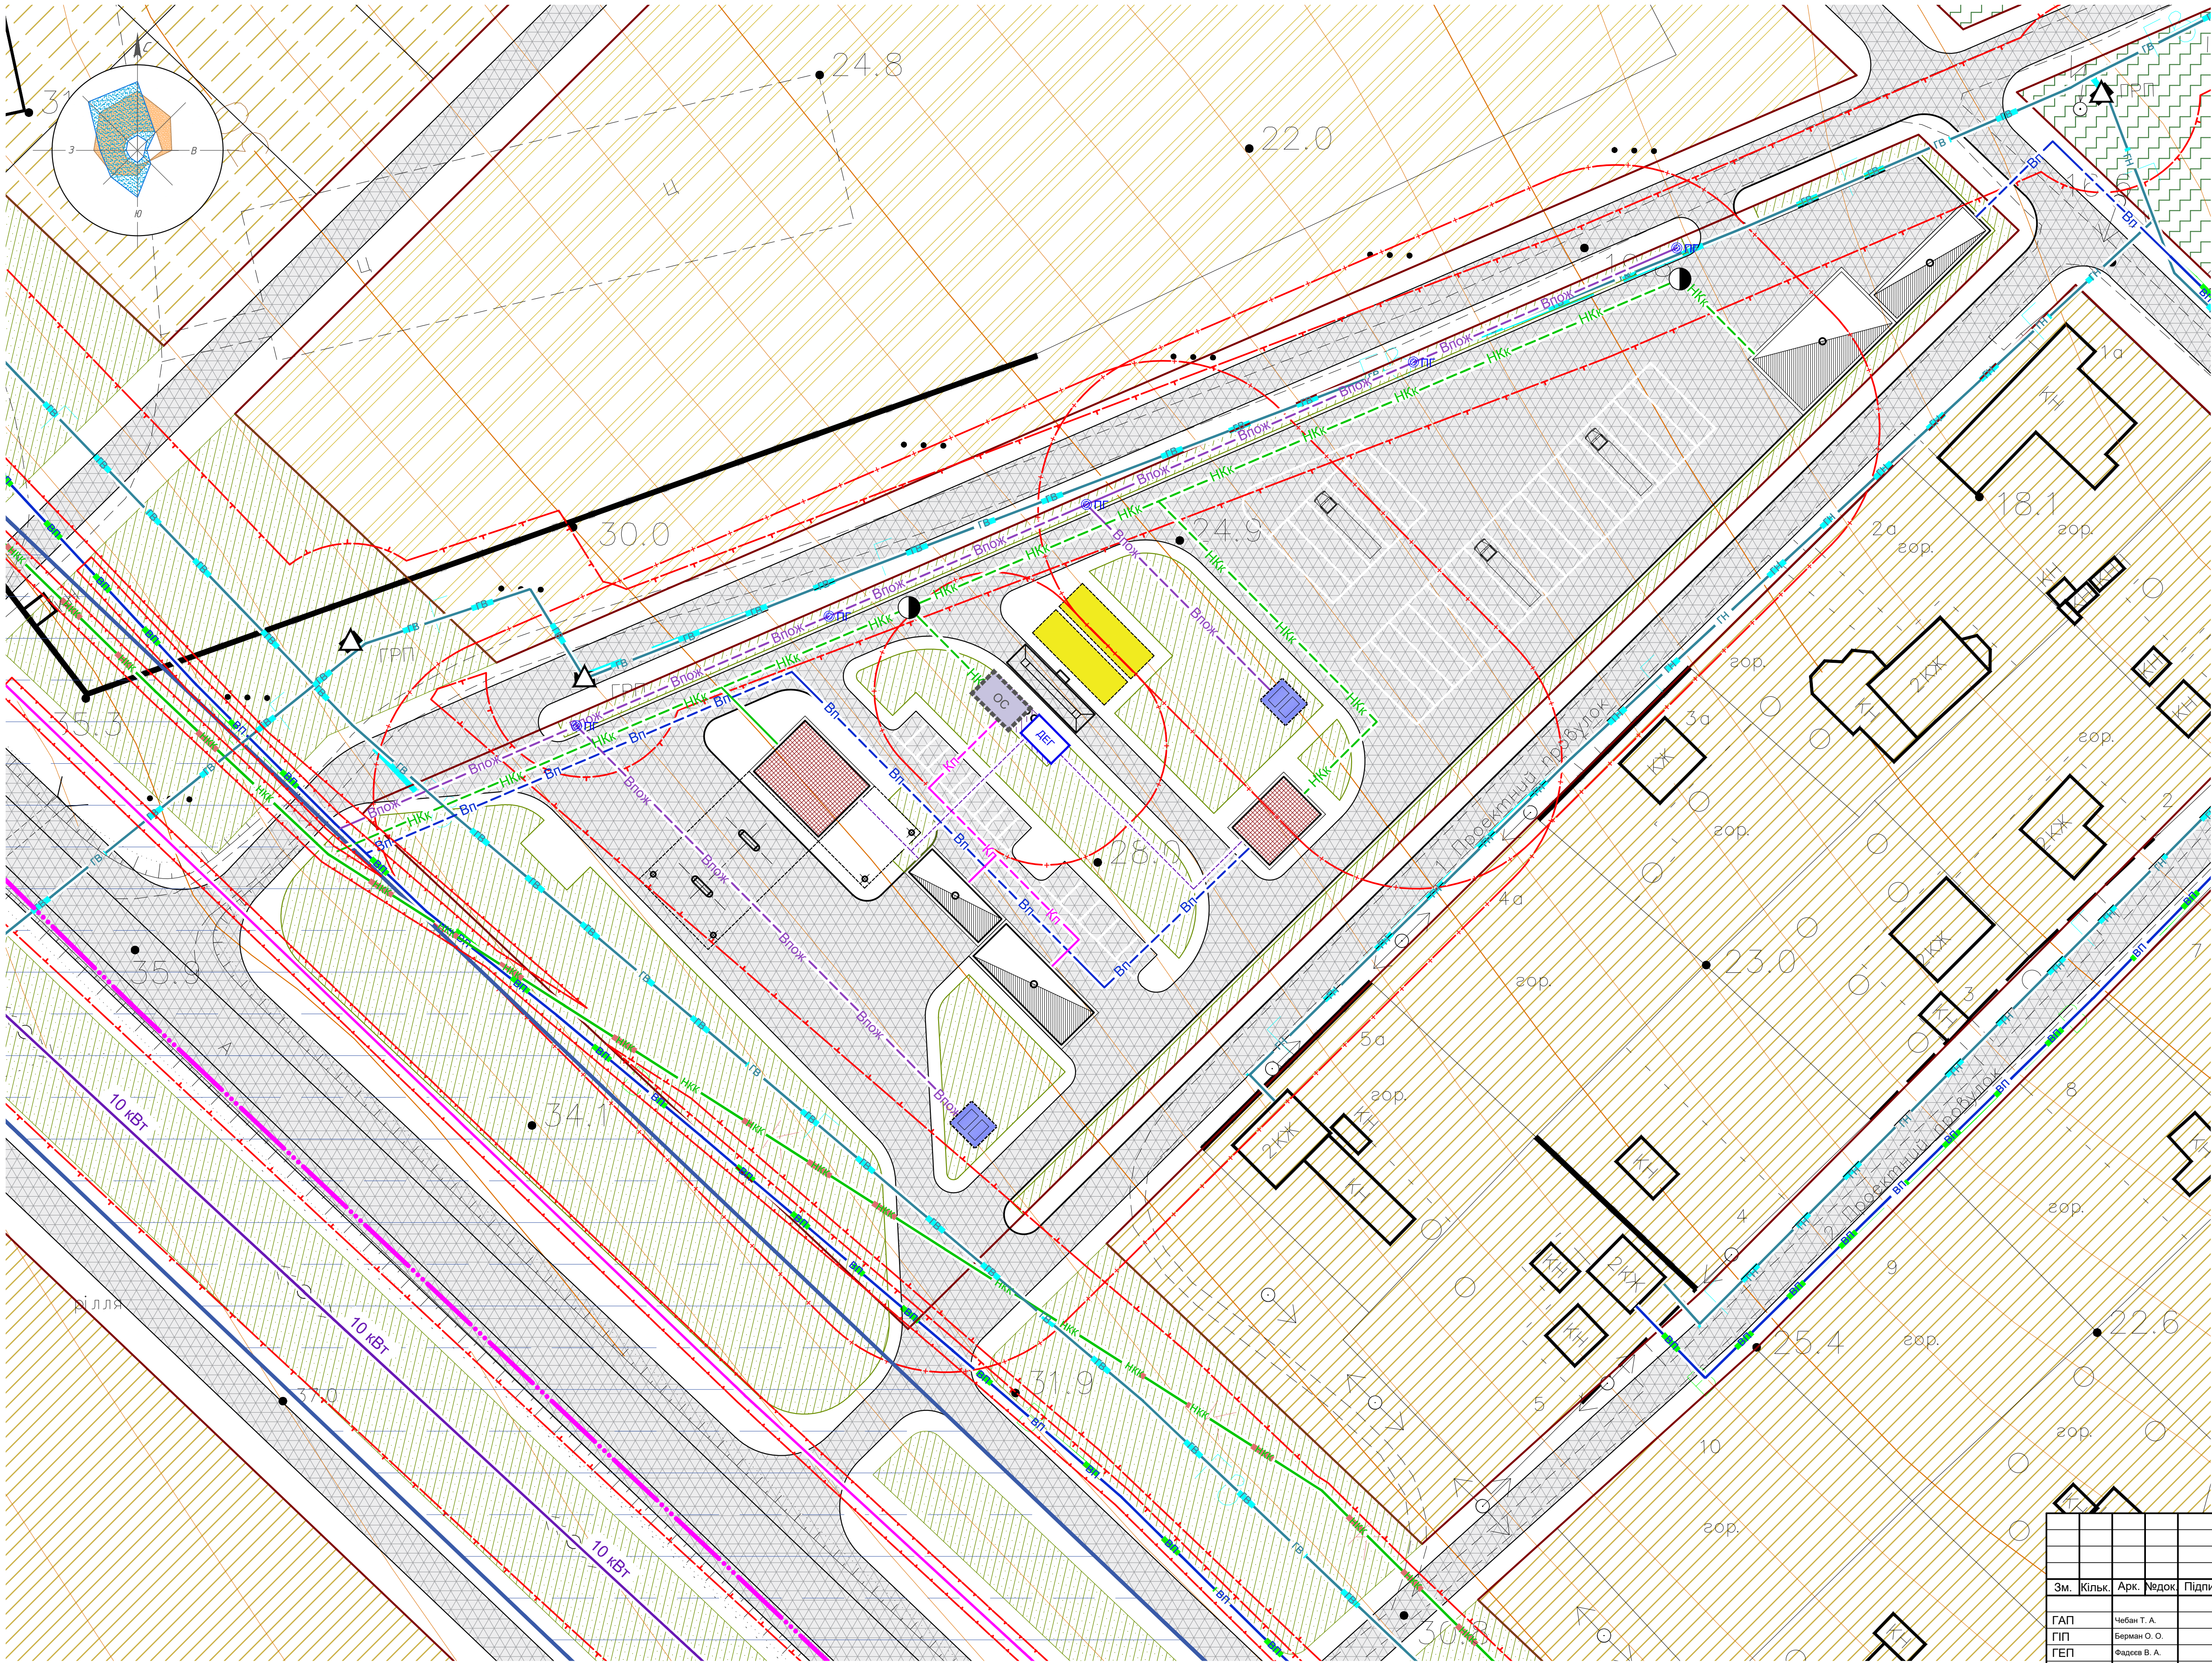

УМОВНІ ПОЗНАЧЕННЯ		
МЕЖІ ТЕРИТОРІЙ		
існуюча	проектна	назва
		Межа с. Сичавка
		Межа розробки детального плану
		Межа території розміщення об'єкту
БУДИНКИ ТА СПОРУДИ		
існуюча	проектна	назва
		Виробнича будівля
		Громадська будівля
		Паливовміщуючі об'єкти
ПЛАНУВАЛЬНІ ОБМЕЖЕННЯ		
існуюча	проектна	назва
		Охоронна зона
		Санітарно-захисна зона
ВУЛИЧНО-ДОРОЖНЯ МЕРЕЖА		
існуюча	проектна	назва
		Червоні лінії житлових вулиць (згідно генерального плану с. Сичавка)
		Дороги та проїзди
ФУНКЦІОНАЛЬНЕ ЗОНУВАННЯ ТЕРИТОРІЙ		
існуюча	проектна	назва
		Територія сільсько-господарського призначення
		Територія житлової садибної забудови (згідно генерального плану с. Сичавка)
		Територія рекреаційного призначення (згідно генерального плану с. Сичавка)
		Територія зелених насаджень спеціального призначення
		Зона розміщення об'єктів інженерної інфраструктури
МЕРЕЖІ ТА СПОРУДИ ЕЛЕКТРОПОСТАЧАННЯ		
існуючі	проектні	назва
		Повітряна лінія електропередач
		Кабельна лінія електропередач (аварійна)
		Аварійний дизельний електрогенератор
МЕРЕЖІ ТА СПОРУДИ ВОДОПОСТАЧАННЯ		
існуючі	проектні	назва
		Мережа господарсько-питного водопроводу
		Мережа відокремленого протипожежного водопроводу
		Пожежний резервуар
		Пожежний гідрант
МЕРЕЖІ ТА СПОРУДИ ВОДОВІДВЕДЕННЯ		
існуючі	проектні	назва
		Напірна каналізаційна мережа комунальної каналізації
		Самопливна каналізаційна мережа відведення забруднених стічних вод
		Каналізаційна насосна станція
		Модульна станція очищення стічних вод комунальної, виробничої та повеневої каналізації
МЕРЕЖІ ТА СПОРУДИ ГАЗАПОСТАЧАННЯ		
існуючі	проектні	назва
		Газопровід високого тиску
		Газопровід низького тиску
		Газорозподільний пункт
МЕРЕЖІ ТА СПОРУДИ ЗВ'ЯЗКУ		
існуючі	проектні	назва
		Магістральна лінія мережі зв'язку

ДПТ_06/23					
Проект внесення змін у генеральний план с. Сичавка поєднаний з детальним планом території земельної ділянки обмеженої вул. Каштанова, вул. Центральна та пров. Проектний для розміщення автозаправної станції					
Зм.	Кільк.	Арк.	Листок	Підпис	Дата
ГАП	Чабан Т. А.				
ПП	Баран О. О.				
ГЕП	Фадеев В. А.				
Розробив	Варакіна А. Д.				
Інж. земл.	Максимчук О. Б.				
Одеська область, Одеський район, Юженська територіальна громада, с. Сичавка				Розділ	Аркуш
Схема інженерного забезпечення території (М 1 : 500)				МБ	8