


Проект внесення змін у генеральний план с. Сичавка поєднаний з детальним планом території земельної ділянки обмеженої вул. Каштанова, вул. Центральна та пров. Проектний для розміщення автозаправної станції

СХЕМА ІНЖЕНЕРНОЇ ПІДГОТОВКИ, БЛАГОУСТРОЮ ТЕРИТОРІЇ ТА ВЕРТИКАЛЬНОГО ПЛАНУВАННЯ (М 1 : 500)

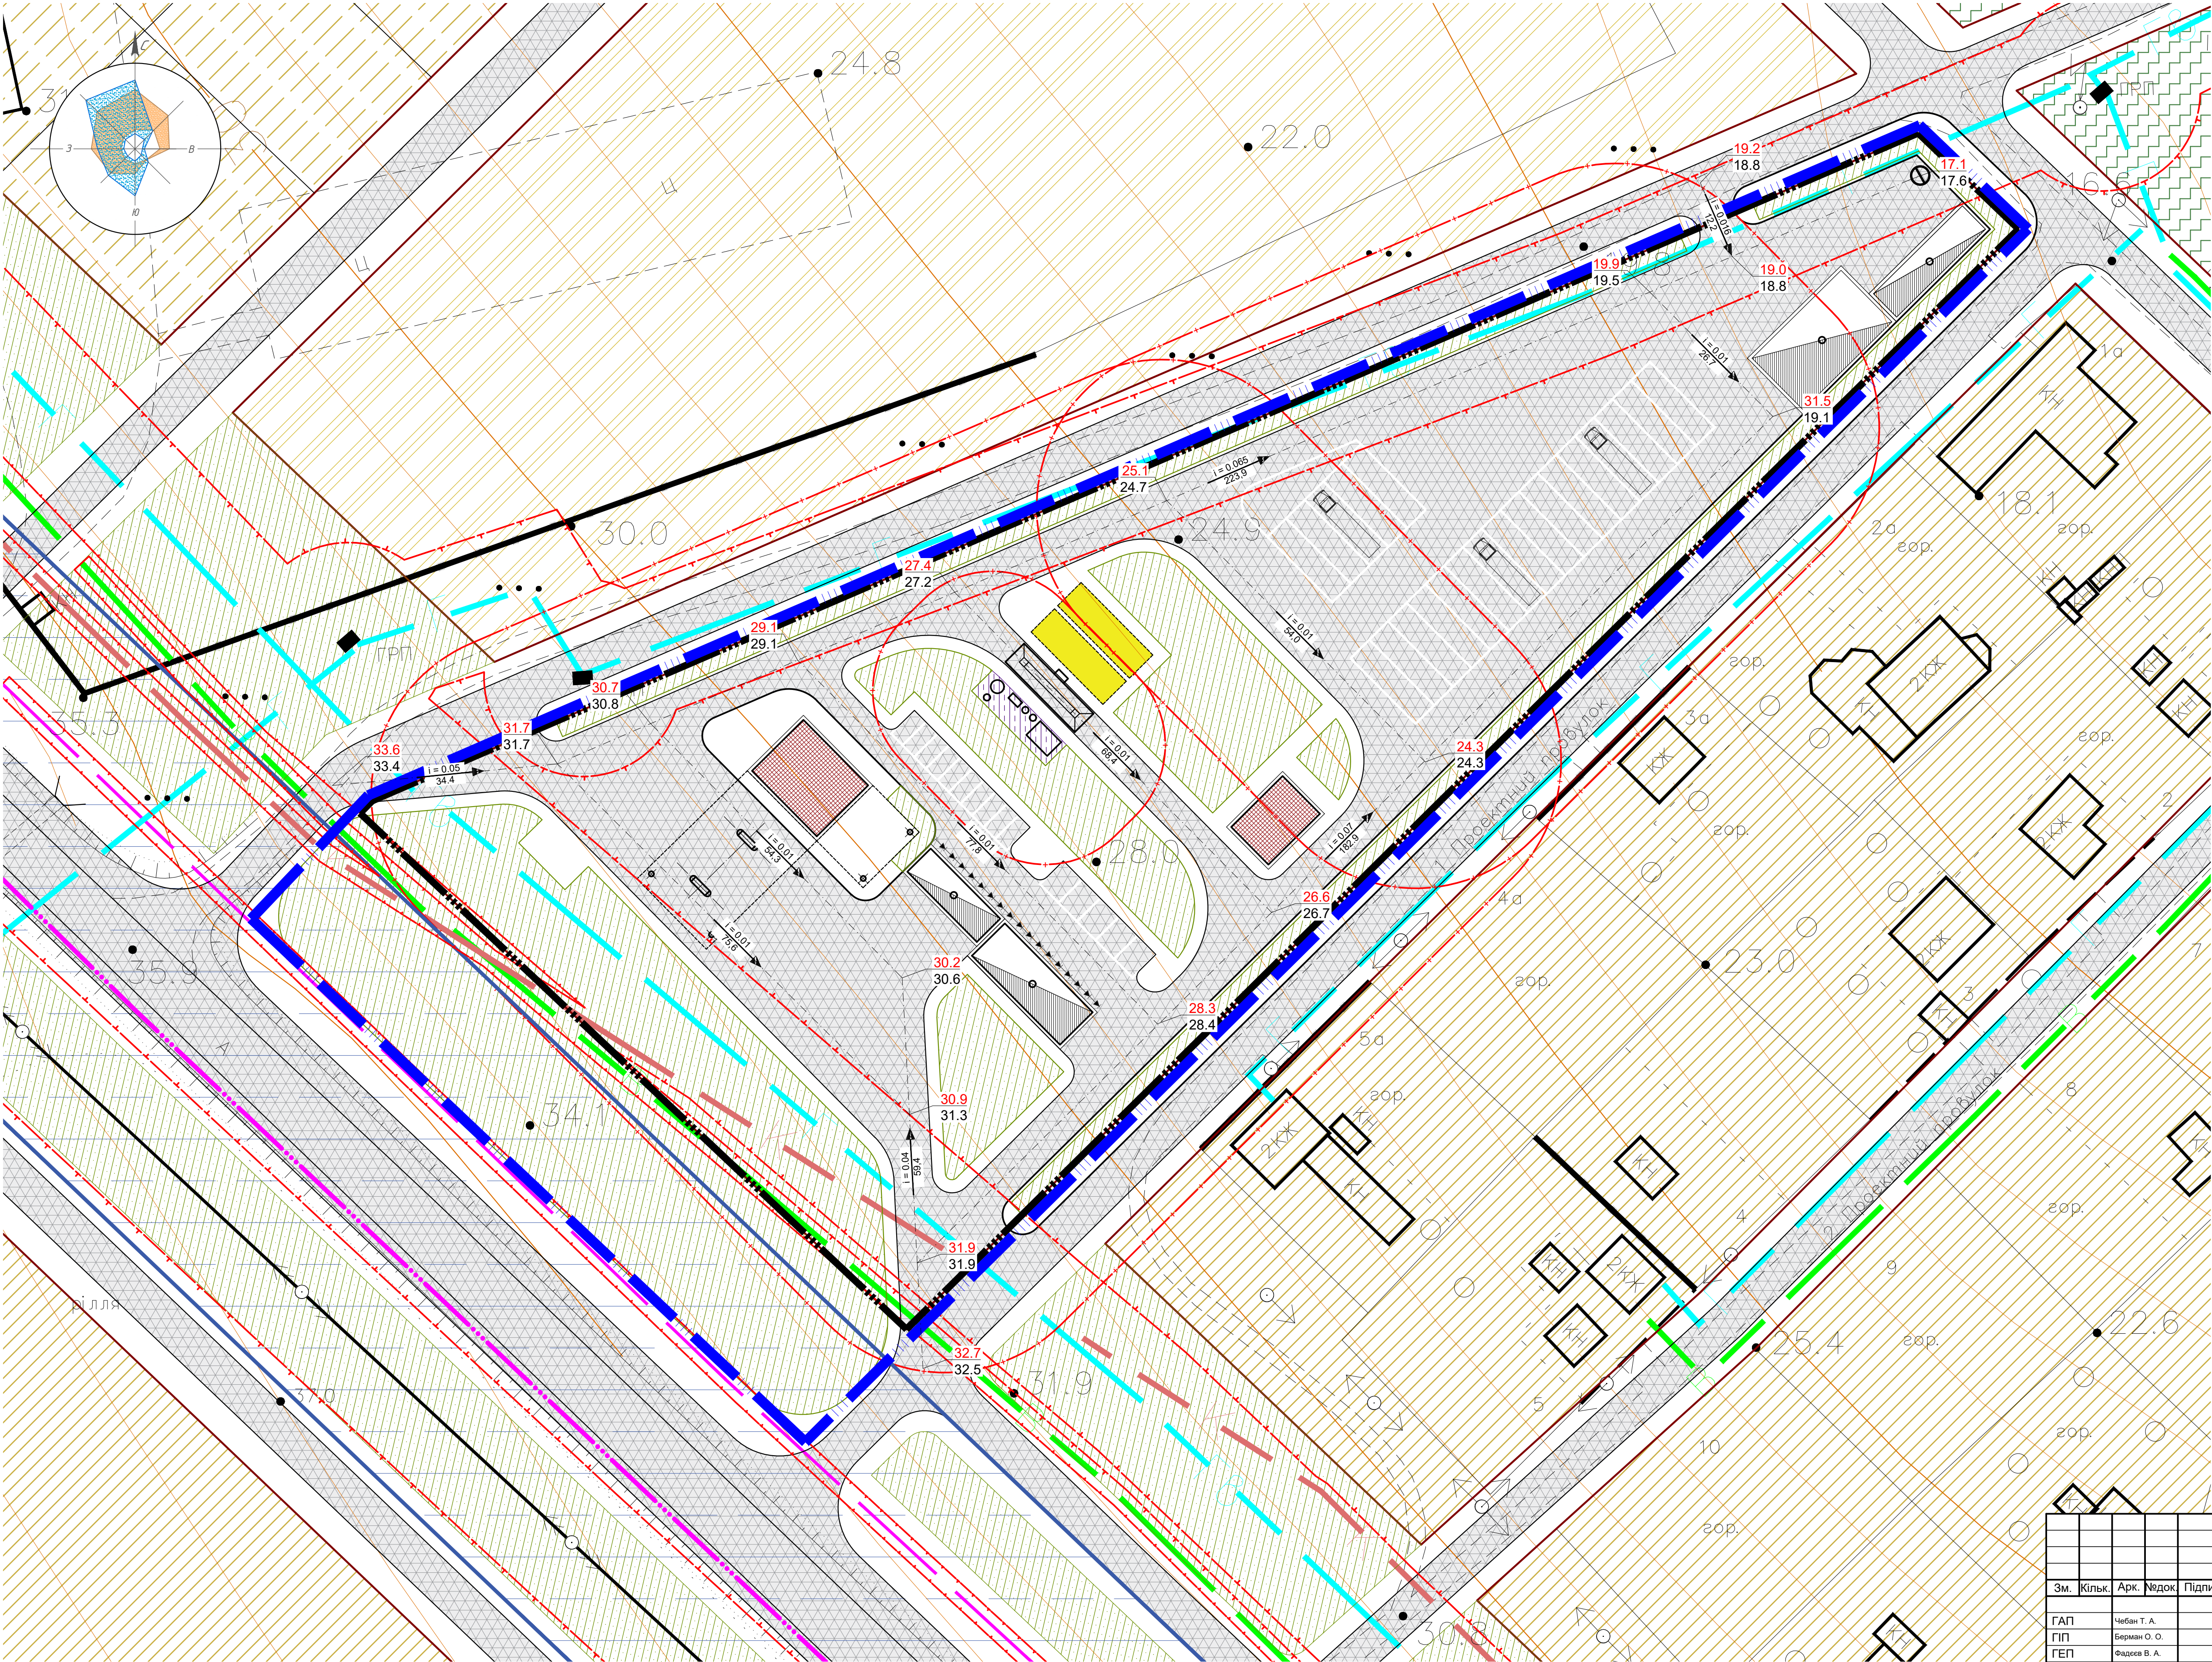

УМОВНІ ПОЗНАЧЕННЯ

МЕЖІ ТЕРИТОРІЙ		
існуюча	проектна	назва
		Межа с. Сичавка
		Межа розробки детального плану
		Межа території розміщення об'єкту

БУДИНКИ ТА СПОРУДИ		
існуюча	проектна	назва
		Виробнича будівля
		Громадська будівля
		Паливовміщуючі об'єкти

ПЛАНУВАЛЬНІ ОБМЕЖЕННЯ		
існуюча	проектна	назва
		Охоронна зона
		Санітарно-захисна зона

ВУЛИЧНО-ДОРОЖНЯ МЕРЕЖА		
існуюча	проектна	назва
		Червоні лінії житлових вулиць (згідно генерального плану с. Сичавка)
		Дороги та проїзди

ФУНКЦІОНАЛЬНЕ ЗОНУВАННЯ ТЕРИТОРІЙ		
існуюча	проектна	назва
		Територія сільсько-господарського призначення
		Територія житлової садибної забудови (згідно генерального плану с. Сичавка)
		Територія рекреаційного призначення (згідно генерального плану с. Сичавка)
		Територія зелених насаджень спеціального призначення
		Зона розміщення об'єктів інженерної інфраструктури

ВЕРТИКАЛЬНЕ ПЛАНУВАННЯ ТЕРИТОРІЇ	
проектна	назва
	Проектні та натуральні позначки висот
	Ухил та напрямок стоку, відстань
	Лоток укріплений
	Стічний колектор

Формат А1	Копіював	Погоджено:	
Інв. № об.	Підпис і дата	Зам. Інв. №	

Зм.	Кільк.	Арк.	Масш.	Підпис	Дата
ГАП	Чибан Т. А.				
ПП	Баран О. О.				
ГЕП	Фадеев В. А.				
Розробив	Варасна А. Д.				
Інж. земл.	Максимчук О. Б.				

ДПТ_06/23

Проект внесення змін у генеральний план с. Сичавка поєднаний з детальним планом території земельної ділянки обмеженої вул. Каштанова, вул. Центральна та пров. Проектний для розміщення автозаправної станції

Одеська область, Одеський район, Южненська територіальна громада, с. Сичавка	Розділ	Аркуш	Аркушів
	МБ	7	8

Схема інженерної підготовки, благоустрою території та вертикального планування (М 1 : 500)

Копіював

Формат А1