


Проект внесення змін у генеральний план с. Сичавка поєднаний з детальним планом території земельної ділянки обмеженої вул. Каштанова, вул. Центральна та пров. Проектний для розміщення автозаправної станції

СХЕМА ОХОРОНИ НАВКОЛИШНЬОГО ПРИРОДНОГО СЕРЕДОВИЩА (М 1 : 500)

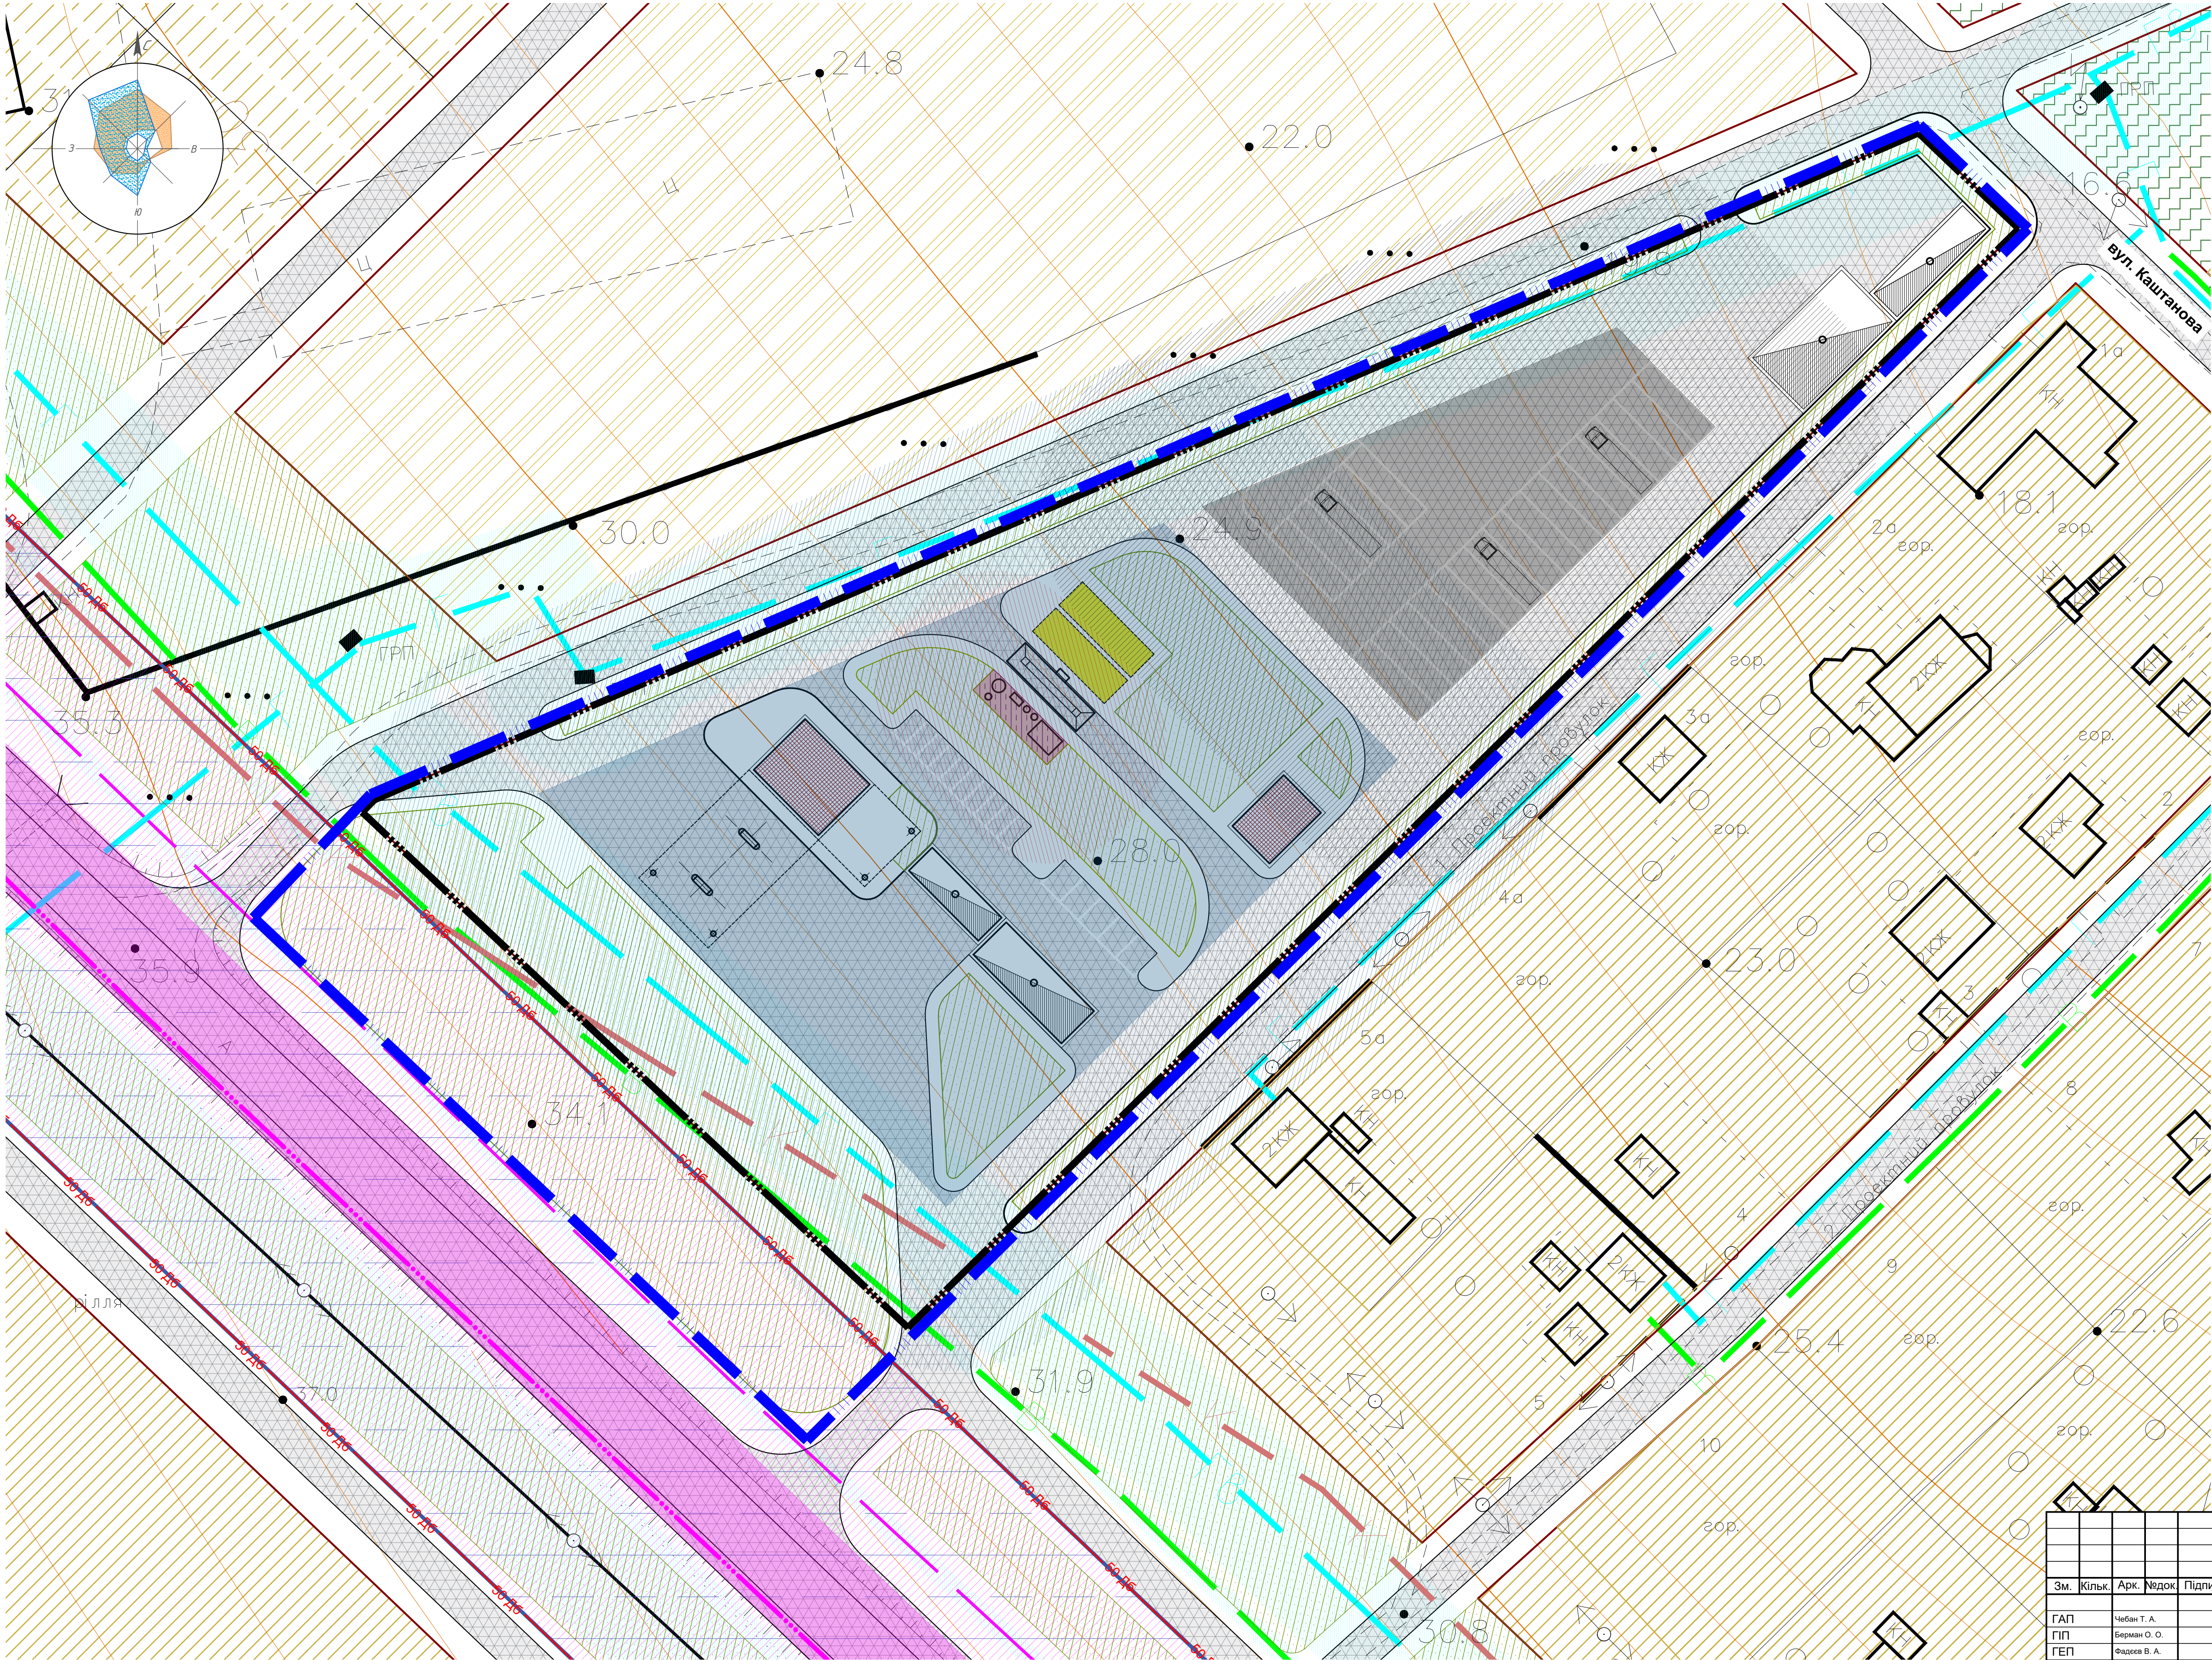

УМОВНІ ПОЗНАЧЕННЯ

МЕЖІ ТЕРИТОРІЙ		
існуюча	проектна	назва
		Межа с. Сичавка
		Межа розробки детального плану
		Межа території розміщення об'єкту

БУДИНКИ ТА СПОРУДИ		
існуюча	проектна	назва
		Виробнича будівля
		Громадська будівля
		Паливовміщуючі об'єкти

ПЛАНУВАЛЬНІ ОБМЕЖЕННЯ		
існуюча	проектна	назва
		Охоронна зона
		Санітарно-захисна зона

ВУЛИЧНО-ДОРОЖНЯ МЕРЕЖА		
існуюча	проектна	назва
		Червоні лінії житлових вулиць (згідно генерального плану с. Сичавка)
		Дороги та проїзди

ФУНКЦІОНАЛЬНЕ ЗОНУВАННЯ ТЕРИТОРІЙ		
існуюча	проектна	назва
		Територія сільсько-господарського призначення
		Територія житлової садибної забудови (згідно генерального плану с. Сичавка)
		Територія рекреаційного призначення (згідно генерального плану с. Сичавка)
		Територія зелених насаджень спеціального призначення
		Зона розміщення об'єктів інженерної інфраструктури

ІНЖЕНЕРНЕ ОБЛАДНАННЯ ТЕРИТОРІЇ		
існуючі	проектні	назва
		Пожжежний резервуар
		Модульна станція очищення стічних вод
		Газорозподільний пункт

ОБ'ЄКТИ ДОРОЖНЬОГО СЕРВІСУ		
існуюча	проектна	назва
		Місце зберігання легкового автотранспорту
		Місце зберігання вантажного автотранспорту

ЗОНИ ВПЛИВУ ОБ'ЄКТІВ НА НАВКОЛИШНЄ ПРИРОДНЕ СЕРЕДОВИЩЕ		
територія розміщення	зона впливу	назва
		Зона впливу стоянки вантажного транспорту (25 м)
		Зона впливу об'єктів дорожнього сервісу (АЗС, СТО, автомийка) (25 м)
		Зона впливу модульних очисних споруд (15 м)
		Зона впливу інженерних мереж та об'єктів інженерної інфраструктури
		Зона впливу автомобільної магістралі

						ДПТ_06/23		
						Проект внесення змін у генеральний план с. Сичавка поєднаний з детальним планом території земельної ділянки обмеженої вул. Каштанова, вул. Центральна та пров. Проектний для розміщення автозаправної станції		
						Одеська область, Одеський район, Южненська територіальна громада, с. Сичавка		
						Розділ	Аркуш	Аркушів
						МБ	8	8
						Схема охорони навколишнього природного середовища (М 1 : 500)		

Формат А1	Копіював	Погоджено:	
Інв. № об.	Інв. № об.	Зам. Інв. №	
Підпис і дата	Підпис і дата		