


ПРОЕКТНИЙ ПЛАН
(ОСНОВНЕ КРЕСЛЕННЯ)
СУМІЩЕНИЙ ІЗ ПЛАНОМ
ЧЕРВОНИХ ЛІНІЙ, СХЕМОЮ ОРГАНІЗАЦІЇ
РУХУ ТРАНСПОРТУ ТА ПІШОХОДІВ,
КРЕСЛЕННЯМ ПОПЕРЕЧНИХ ПРОФІЛІВ
ВУЛИЦЬ М 1 : 500

Експлікація

- 1 - Магазин, складські приміщення (реконструкція.)
- 2 - Склад (реконструкція)
- 3 - Склад (реконструкція)
- 4 - Навіс (проект.)
- 5 - Склад (проект)

Поперечний профіль вулиці 1-1

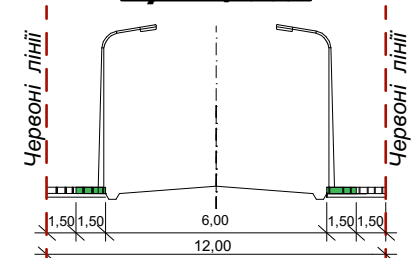

Техніко - економічні показники

ПЛОЩА ДЕТАЛЬНОГО ПЛАНУВАННЯ ТЕРИТОРІЇ = 3,0019 га


- Площа існуючої забудови 4 684,78 м²
- Площа твердого покриття 3 243,47 м²
- Площа інших територій 2,2090 га

ПЛОЩА ЗЕМЕЛЬНОЇ ДІЛЯНКИ ПРОПОНОВНА ДЛЯ БУДІВНИЦТВА ТА ОБСЛУГОВУВАННЯ ІНШИХ БУДІВЕЛЬ ГРОМАДСЬКОЇ ЗАБУДОВИ (КВЦПЗ 03.15) = 0,2223 га

- Загальна площа забудови 907,45 м²
- Площа твердого покриття 365,25 м²
- Площа сервітуту 40,3 м²
- Граничний відсоток забудови 41,0 %
- Гранична висота забудови 12 м

Умовні позначення

Існуючі	Проектні	Опис
		Межа детального планування
		Межі ділянки проектування
		Межа ділянки сервітуту
		Будівлі та споруди
		Будівлі та споруди(реконструкція)
		Межа охоронної зони
		Межа санітарно - захисної зони
		Підземна ЛЕП(6 кВ) демонтаж
		Підземна ЛЕП(6 кВ)
		ЛЕП 0,4кВ
		Територія земель інженерної інфраструктури
		Територія земель громадської забудови
		Територія житлової багатоквартирної забудови
		Територія земель промисловості
		Озеленені території
		Дороги і проїзди
		Замощення
		Транспортні шляхи
		Пішохідні шляхи

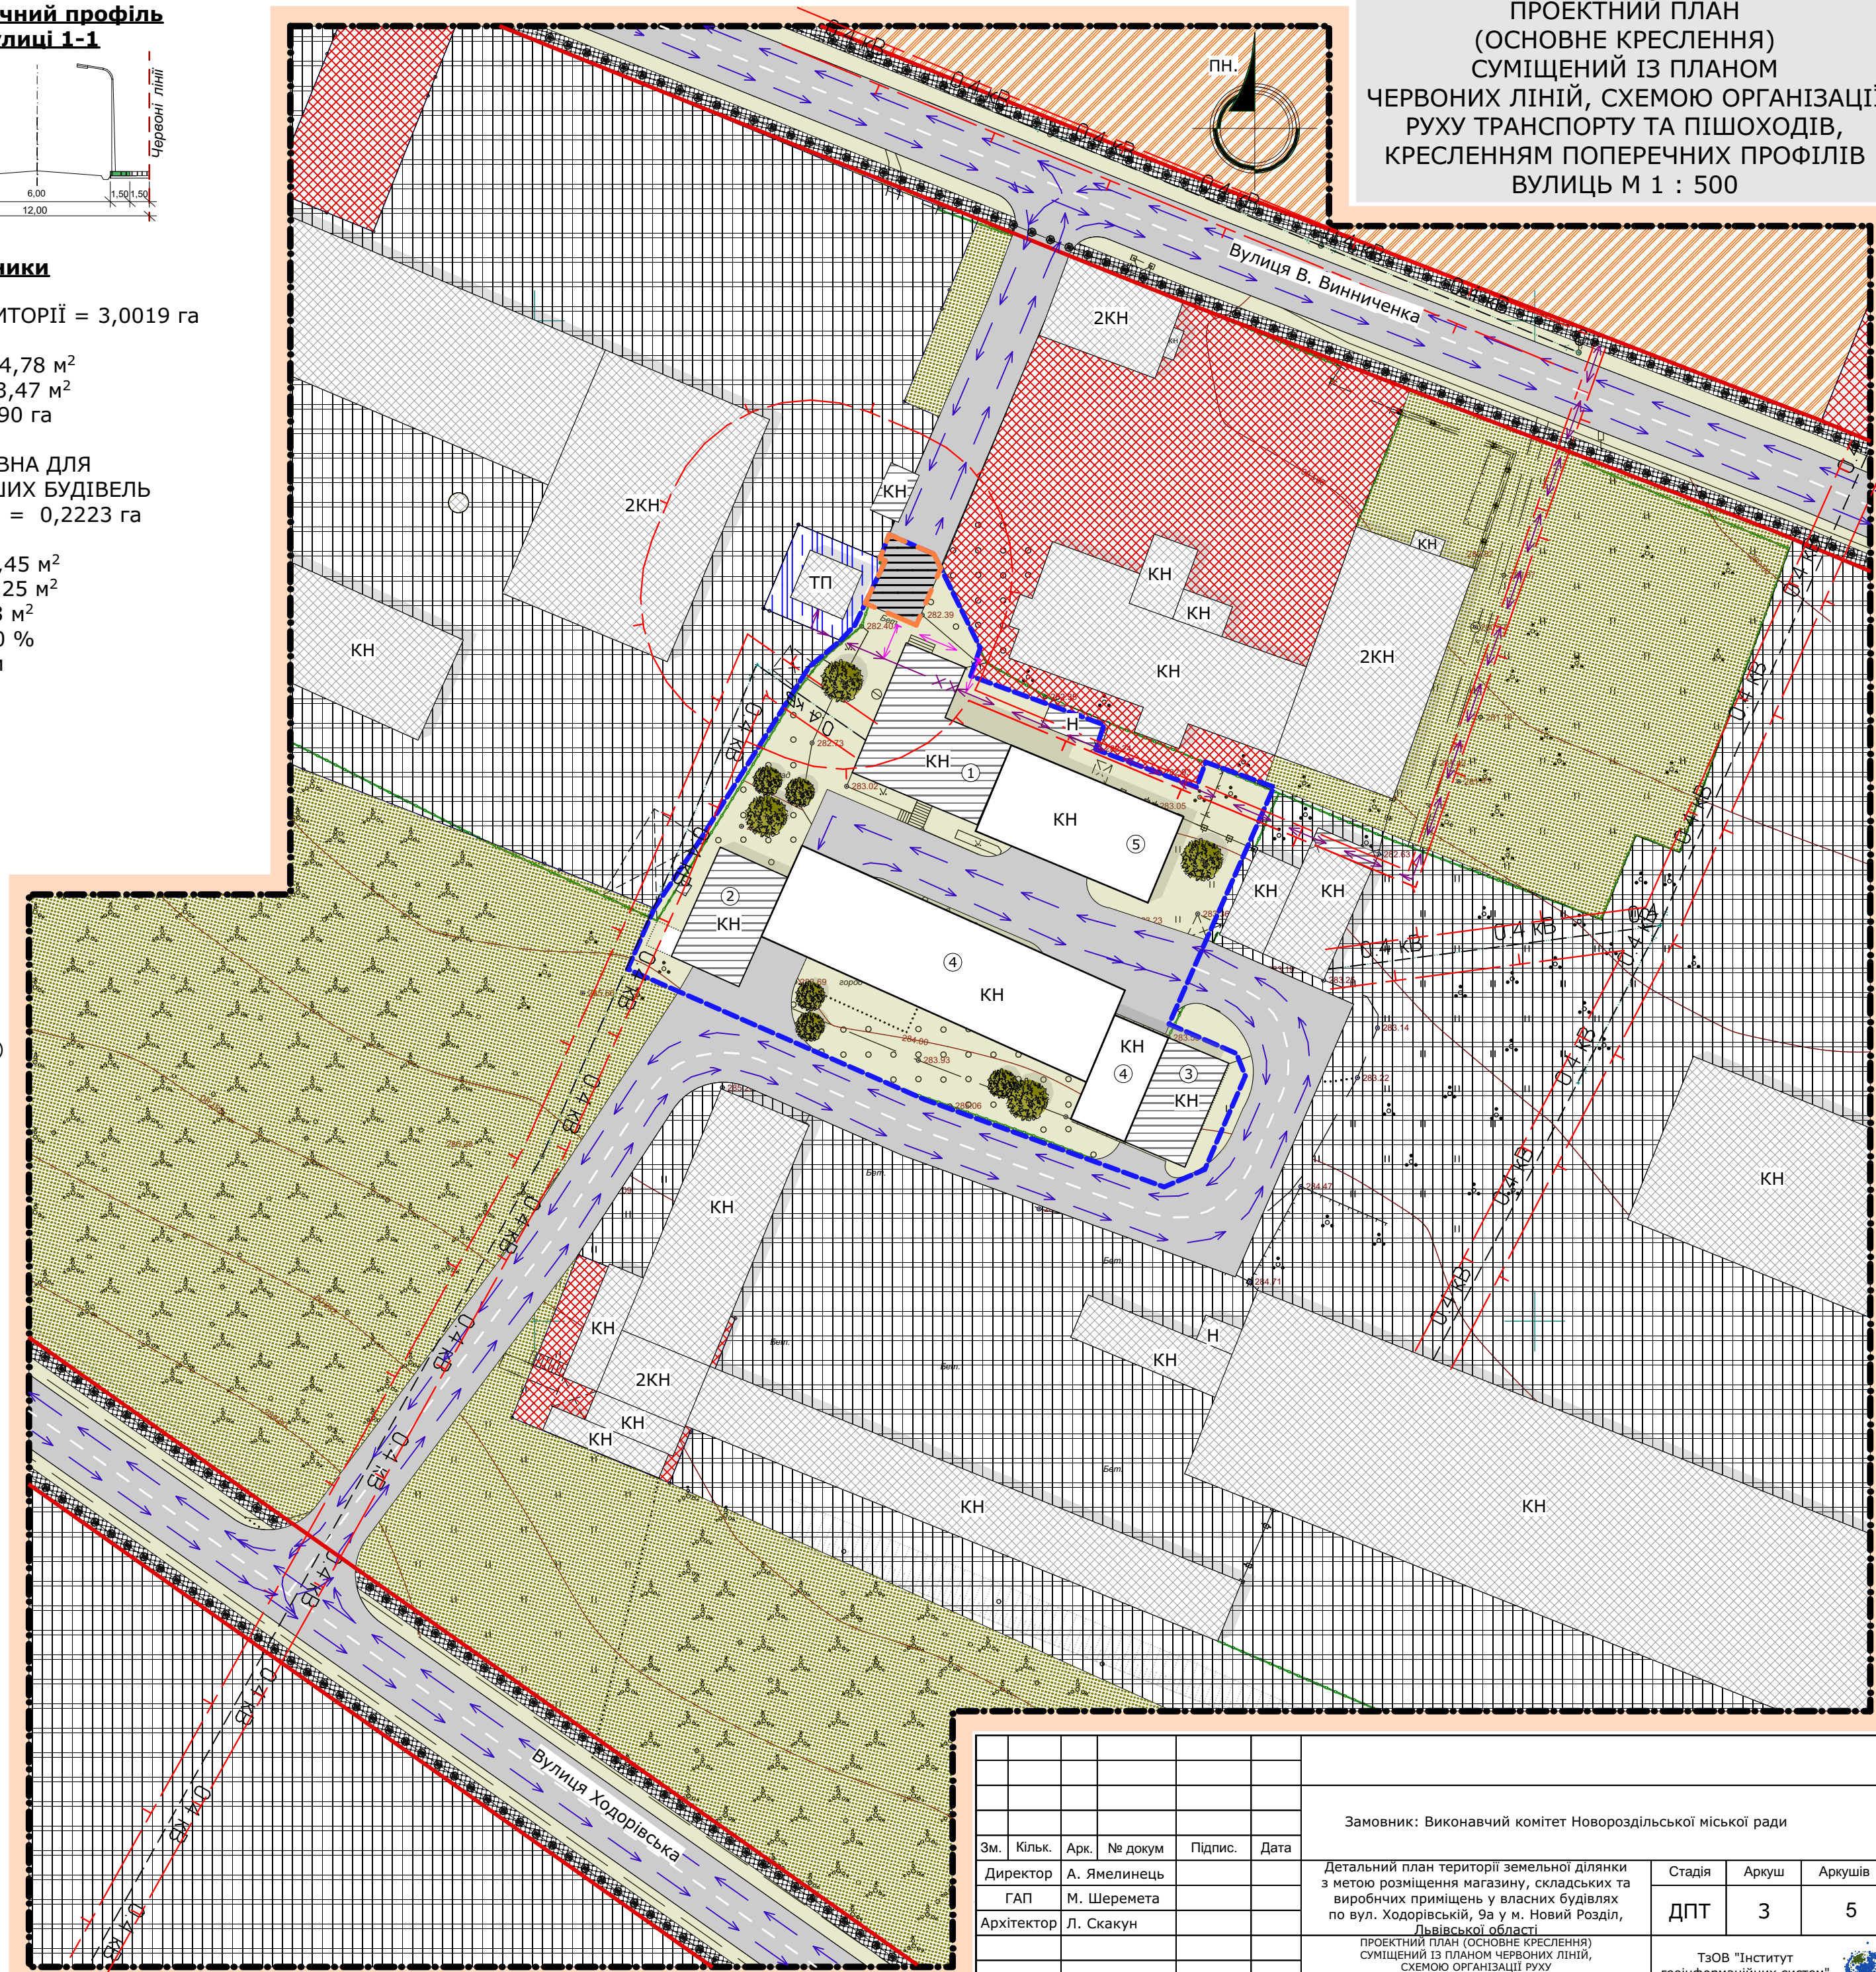

					Замовник: Виконавчий комітет Новороздільської міської ради				
Зм.	Кільк.	Арк.	№ докум	Підпис.	Дата	Детальний план території земельної ділянки з метою розміщення магазину, складських та виробничих приміщень у власних будівлях по вул. Ходорівській, 9а у м. Новий Розділ, Львівської області ПРОЕКТНИЙ ПЛАН (ОСНОВНЕ КРЕСЛЕННЯ) СУМІЩЕНИЙ ІЗ ПЛАНОМ ЧЕРВОНИХ ЛІНІЙ, СХЕМОЮ ОРГАНІЗАЦІЇ РУХУ ТРАНСПОРТУ ТА ПІШОХОДІВ, КРЕСЛЕННЯМ ПОПЕРЕЧНИХ ПРОФІЛІВ ВУЛИЦЬ М 1 : 500	Стадія	Аркуш	Аркушів
Директор	А. Ямелинець						ДПТ	3	5
ГАП	М. Шеремета								
Архітектор	Л. Скакун								
						ТЗОВ "Інститут геоінформаційних систем" м. Львів			