

AKT

"__" _____ 20__ року

Ділянка № 1

Ми, що нижче підписалися:

1. Пирожик М.
 2. Виконавчий комітет Новороздільської міської ради
- у присутності власників (користувачів) суміжних земельних ділянок:
1. землі Новороздільської міської ради (КН відсутній), ТзОВ "Енергія-Новий Розділ" (КН
 2. 4610800000:01:011:0013), землі Новороздільської міської ради (КН відсутній), землі загального
 3. користування (дорога), землі загального користування (канава), землі Новороздільської міської ради (КН
 4. відсутній)
 - 5.
 - 6.

склали цей акт про таке:

1. Межі земельної ділянки за кадастровим № 4610800000:01:011:_____, яка знаходиться
вул. Ходорівська, м. Новий Розділ Стрийського району Львівської області

(місцезнаходження земельної ділянки)

площею 1,5000 га, наданої власнику/користувачу земельної ділянки

(площа земельної ділянки) (необхідне підкреслити)

Виконавчий комітет Новороздільської міської ради

(прізвище та ініціали фізичної особи, найменування юридичної особи)

- 14.01 Для розміщення, будівництва, експлуатації та обслуговування будівель і споруд об'єктів енергогенеруючих підприємств, установ і організацій, закріплені (цільове призначення земельної ділянки) в натурі (на місцевості) межовими знаками встановленого зразка.

2. Власник/користувач земельної ділянки претензій щодо меж та конфігурації земельної ділянки не має.
(необхідне підкреслити)

3. Власниками/користувачами суміжних земельних ділянок претензій до існуючих меж не заявлено.
(необхідне підкреслити)

4. Межові знаки пред'явлені та передані на зберігання
Виконавчий комітет Новороздільської міської ради

(прізвище та ініціали фізичної особи, найменування юридичної особи)

який(і) про адміністративну відповідальність за знищення межових знаків згідно з пунктом "є" частини першої статті 211 Земельного кодексу України та статті 56 Кодексу України про адміністративні правопорушення знайомлений(і).

5. Цей акт складений у трьох примірниках, один з яких додається до відповідної документації із землеустрою, другий передається виконавцю робіт, інший(і) - власнику/користувачу земельної ділянки.
(необхідне підкреслити)

Власник/користувач земельної ділянки
(необхідне підкреслити)

(підпис)

Виконавчий комітет
(ініціали та прізвище)
Новороздільської міської ради

Виконавець робіт

(Підпис)


Пирожик М.
(ініціали та прізвище)

Власники/користувачі суміжних земельних ділянок:
(необхідне підкреслити)

Від А до Б	землі Новороздільської міської ради (КН відсутній)
Від Б до В	ТЗОВ "Енергія-Новий Розділ" (КН 4610800000:01:011:0013)
Від В до Г	землі Новороздільської міської ради (КН відсутній)
Від Г до Д	землі загального користування (дорога)
Від Д до Е	землі загального користування (канава)
Від Е до А	землі Новороздільської міської ради (КН відсутній)

Кадастровий план

Кадастровий номер
4610800000:01:011:

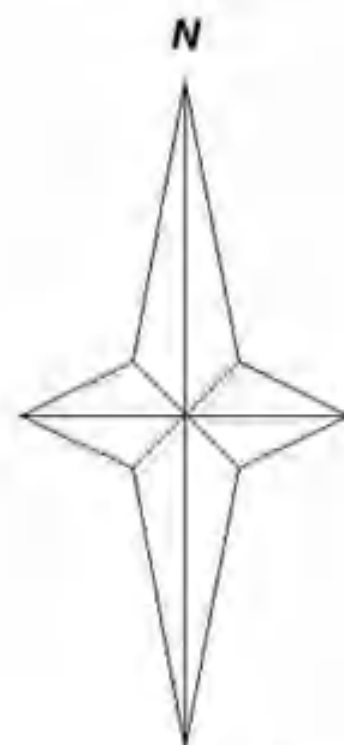

Експлікація Земель


№	Шар	Площа
	Загальна площа	1,5000
1	010.00 Землі які використовуються для технічної інфраструктури	1,5000
2	01.08 охоронна зона навколо інженерних комунікацій	0,0187
3	03.01 Санітарно-захисна зона навколо об'єкта	0,2227

Каталог координат

№	X	Y
1	5 472 041,37	1 346 452,83
2	5 472 047,75	1 346 456,81
3	5 472 019,59	1 346 531,37
4	5 472 027,79	1 346 536,73
5	5 472 008,01	1 346 581,10
6	5 471 978,34	1 346 566,62
7	5 471 961,02	1 346 601,58
8	5 471 991,58	1 346 616,47
9	5 472 004,82	1 346 587,93
10	5 472 034,29	1 346 601,56
11	5 472 034,52	1 346 602,83
12	5 472 029,64	1 346 618,32
13	5 472 064,55	1 346 631,95
14	5 472 042,19	1 346 669,91
15	5 472 010,49	1 346 709,98
16	5 471 998,89	1 346 730,33
17	5 471 995,20	1 346 727,48
18	5 471 987,66	1 346 719,56
19	5 471 983,48	1 346 714,20
20	5 471 934,45	1 346 583,51
21	5 471 932,06	1 346 569,00
22	5 472 028,11	1 346 466,91
1	5 472 041,37	1 346 452,83

Таблиця довжин ліній та дирекційних кутів

№	Довжина	Кут
1-2	7,53	031°56'04"
2-3	79,71	110°41'40"
3-4	9,80	033°09'55"
4-5	48,58	114°01'24"
5-6	33,02	206°00'42"
6-7	39,00	116°21'03"
7-8	34,00	025°59'13"
8-9	31,46	294°52'23"
9-10	32,47	024°50'00"
10-11	1,29	079°28'50"
11-12	16,25	107°29'45"
12-13	37,48	021°19'00"
13-14	44,06	120°30'20"
14-15	51,09	128°20'57"
15-16	23,42	119°41'10"
16-17	4,67	217°39'24"
17-18	10,94	226°24'31"
18-19	6,79	232°05'33"
19-20	139,58	249°26'08"
20-21	14,71	260°37'43"
21-22	140,17	313°15'20"
22-1	19,34	313°15'05"

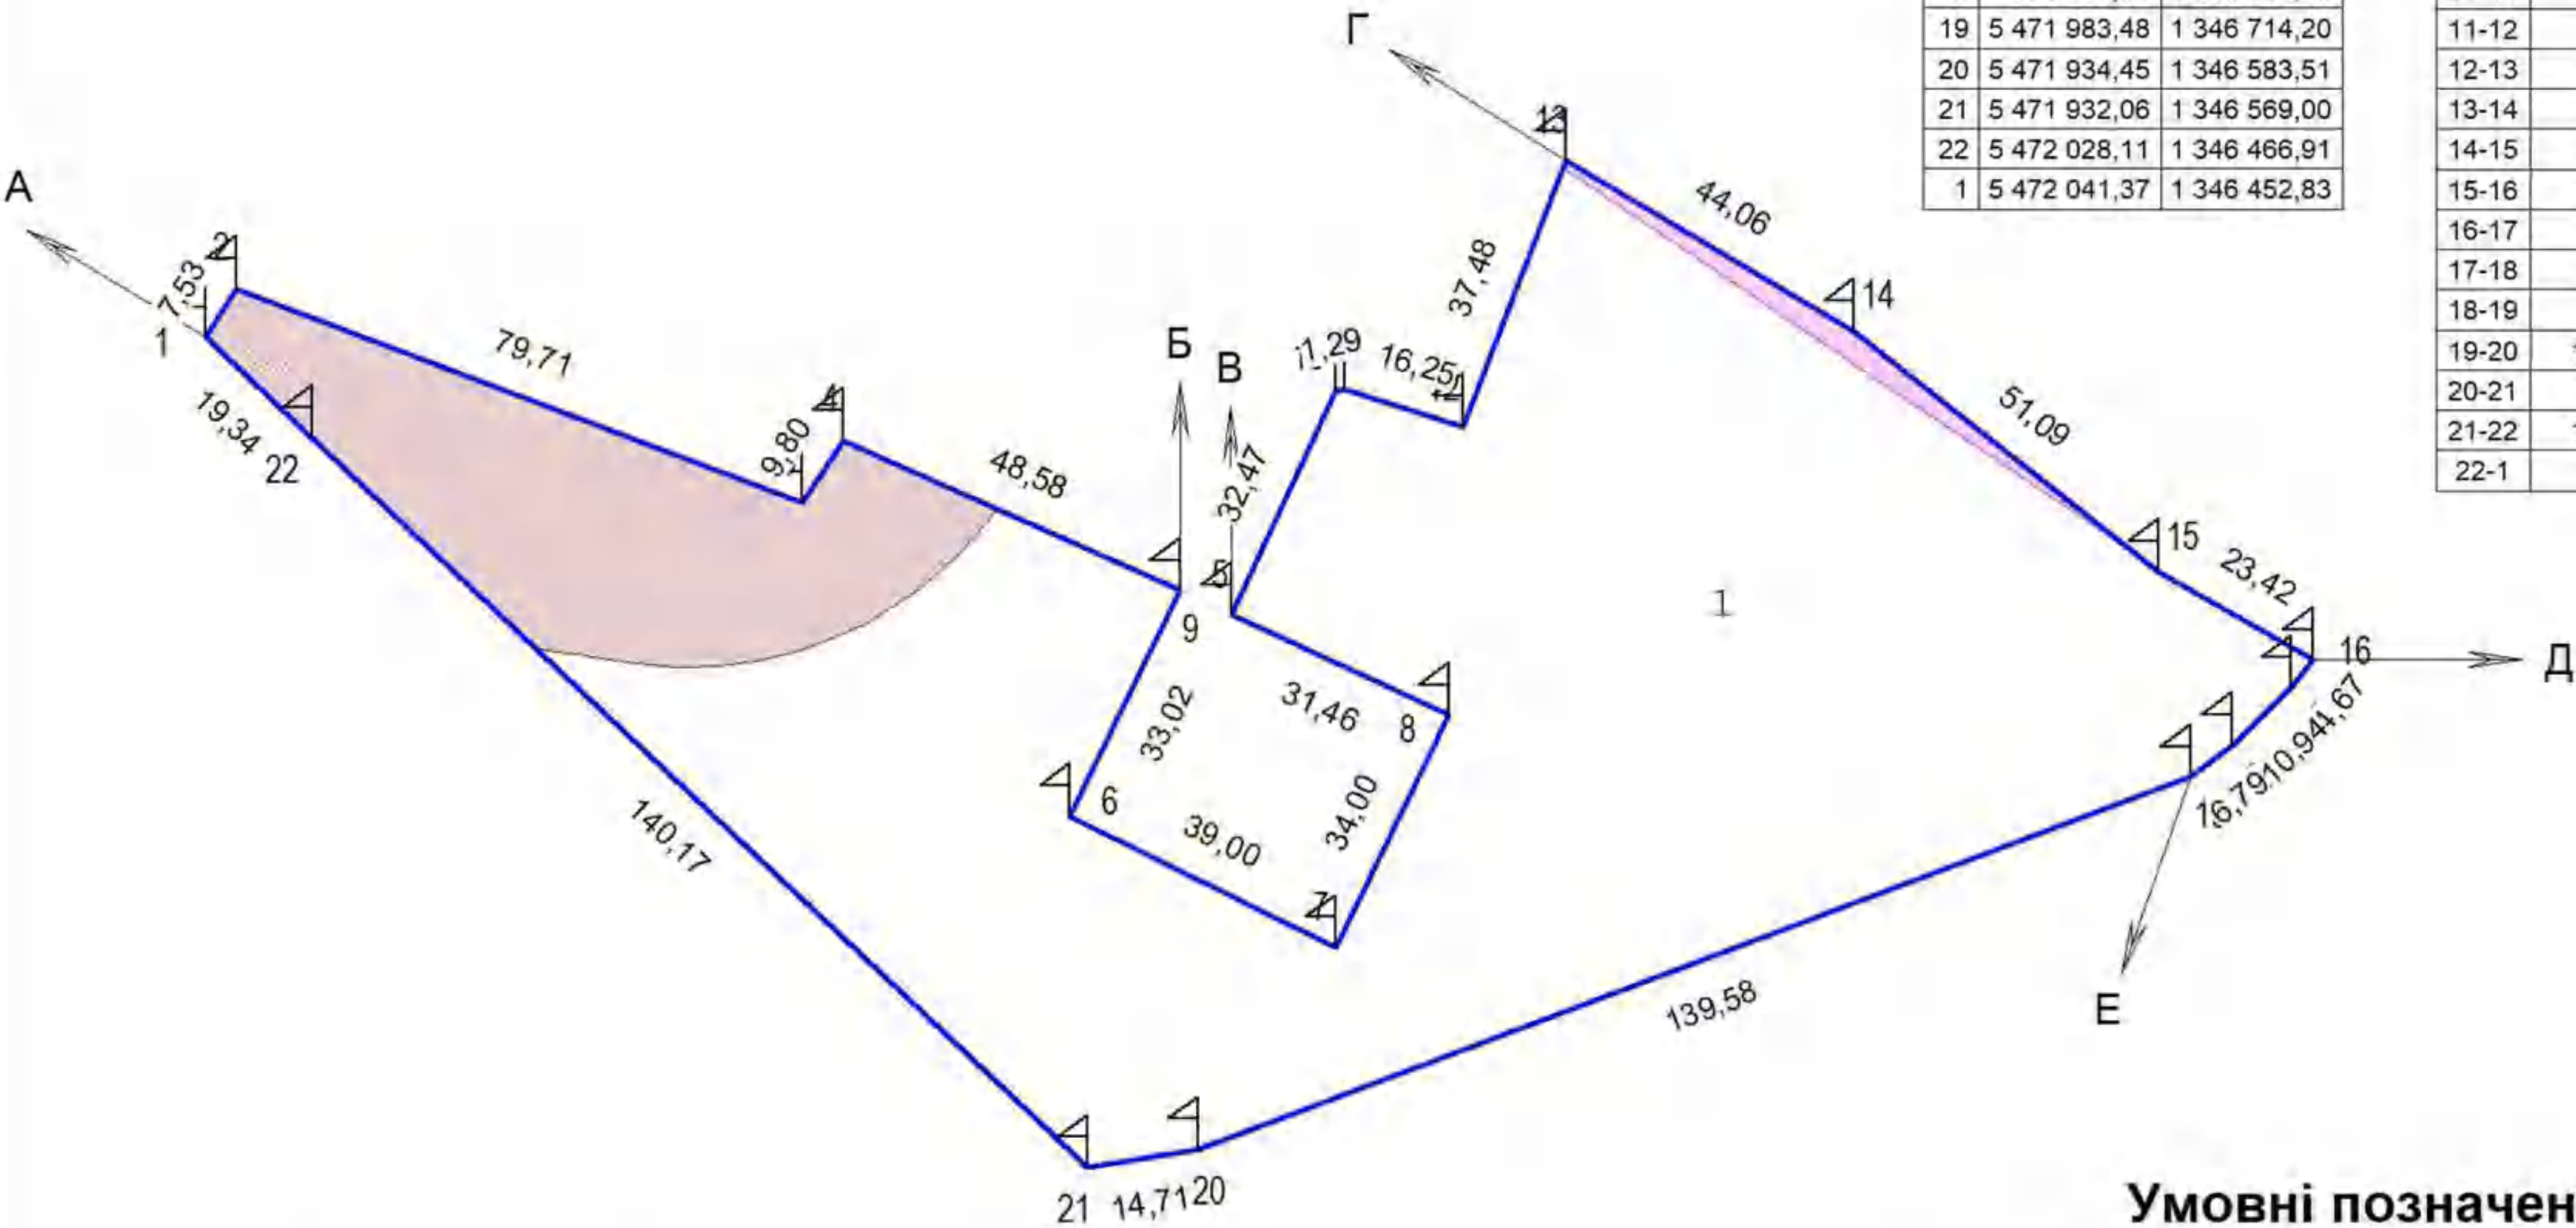

Опис меж суміжних
землевласників(землекористувачів)

Від А до Б землі Новороздільської міської ради (КН відсутній)
Від Б до В ТЗОВ "Енергія-Новий Розділ" (КН 4610800000:01:011:0013)
Від В до Г землі Новороздільської міської ради (КН відсутній)
Від Г до Д землі загального користування (дорога)
Від Д до Е землі загального користування (канави)
Від Е до А землі Новороздільської міської ради (КН відсутній)

Умовні позначення

- межа земельної ділянки
- охоронна зона навколо інженерних комунікацій
- санітарно-захисна зона
- проектні межові знаки для закріплення в натурі (на місцевості) меж земельної ділянки та меж охоронних зон (у разі наявності)
- охоронна зона об'єкта транспорту
- Право проїзду на транспортному засобі по наявному шляху


Встановлені межові знаки під час кадастрової зйомки не виявлено (відомості відсутні)
Кадастрові номери суміжних земельних ділянок ВІДСУТНІ

Власники землі, землекористувачі та землі державної власності не надані у власність або користування	Код цільового використання земельної ділянки	Загальна площа земель, всього га	сільськогосподарські угіддя				Землі під сільськогосподарськими та іншими господарськими будівлями і дворами	малоповерхова забудова	багатоповерхова забудова	Земельні лісові ділянки, вкриті лісовою рослинністю	Земельні лісові ділянки, не вкриті лісовою рослинністю	Землі як використовуються для технічної інфраструктури
			Рілля	сіножаті	пасовища	Багаторічні насадження						
Виконавчий комітет Новороздільської міської ради	14.01	1,5000	001.01	002.01	002.02	002.03	013.00	007.01	007.02	005.01	005.02	010.00
			0,0000	0,0000	0,0000	0,0000	0,0000	0,0000	0,0000	0,0000	0,0000	1,5000

		Підпис	Виконавчий комітет Новороздільської міської ради вул Ходорівська, м. Новий Розділ Стрийського району Львівської області 14.01 Для розміщення, будівництва, експлуатації та обслуговування будівель і споруд об'єктів енергогенеруючих підприємств, установ і організацій Ділянка	КН - 4610800000:01:011:	Масштаб	Аркуш	Аркушів
Директор	Фамуляк Х.						
Склад	Пірожек М.						
			Кадастровий план земельної ділянки		ТЗОВ ПО «УКРЗАХІДУРБАНІЗАЦІЯ» м. Львів		

Матеріали перенесення меж земельної ділянки в натуру (на місцевість)

Площа 1,5000
Периметр 825,34

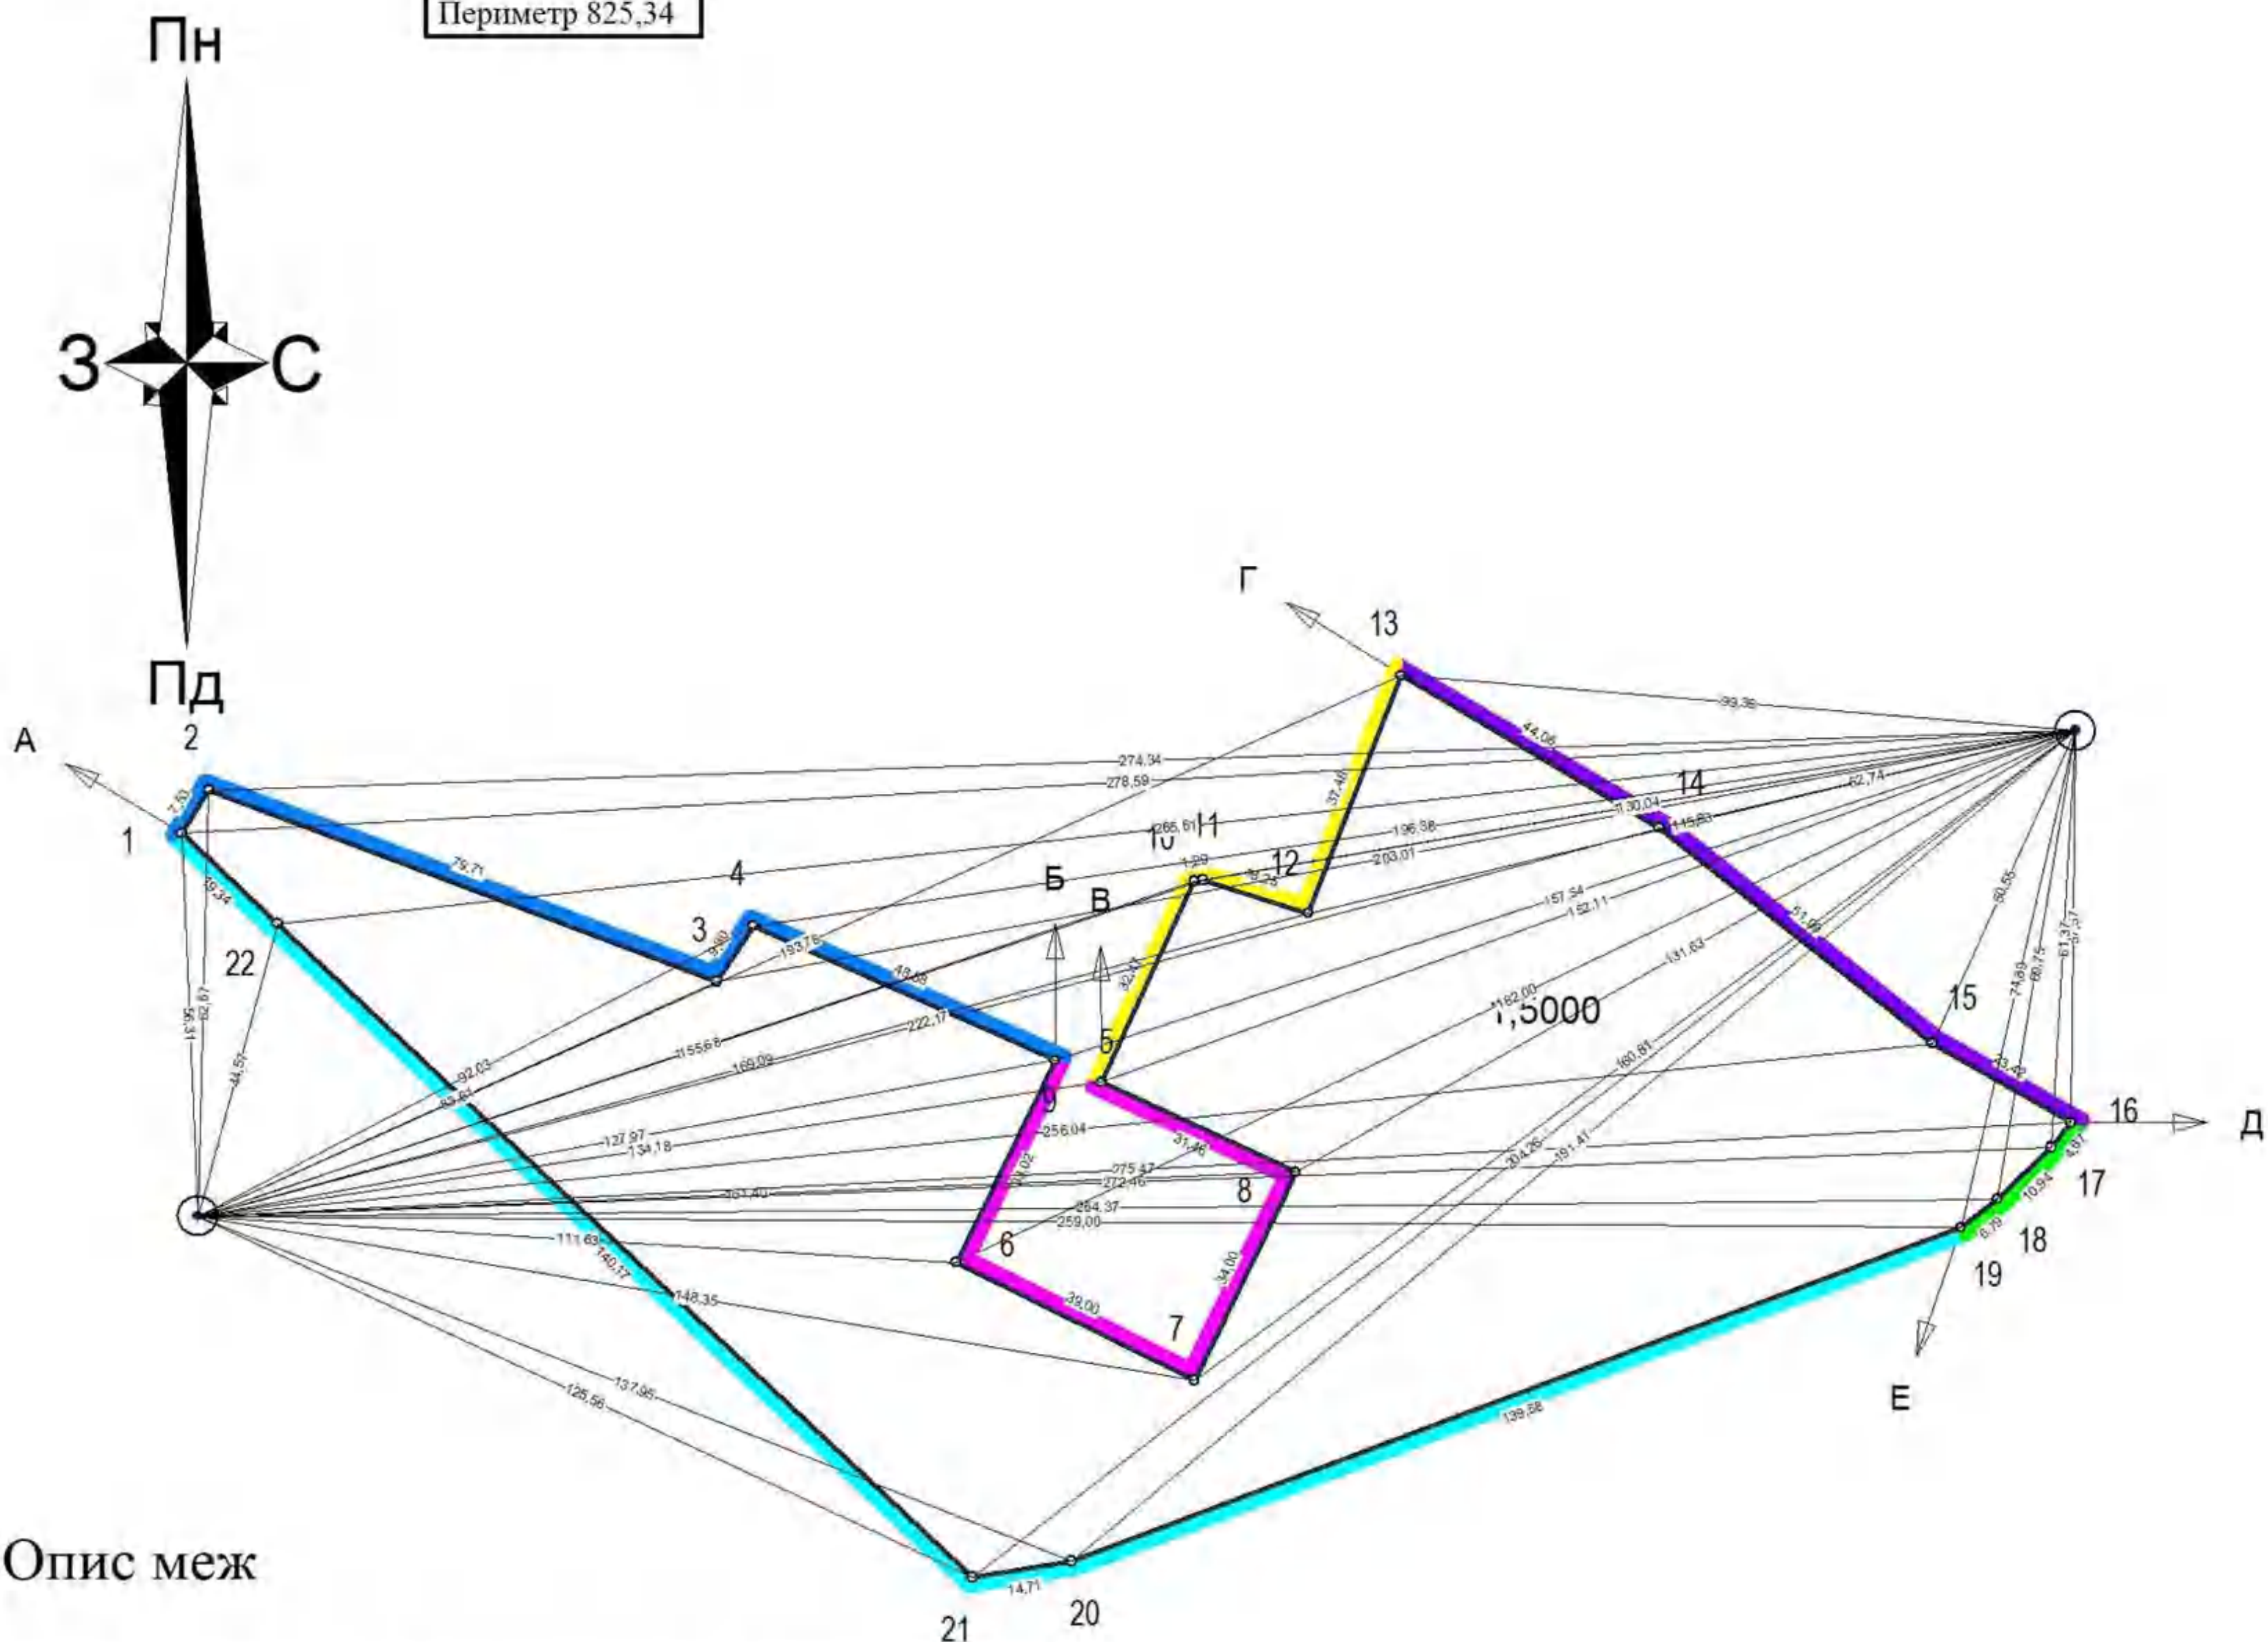


Опис меж

Від А до Б	землі Новороздільської міської ради (КН відсутній)
Від Б до В	ТЗОВ "Енергія-Новий Розділ" (КН 4610800000:01:011:0013)
Від В до Г	землі Новороздільської міської ради (КН відсутній)
Від Г до Д	землі загального користування (дорога)
Від Д до Е	землі загального користування (канави)
Від Е до А	землі Новороздільської міської ради (КН відсутній)

⊙ тимчасові пункти закріплені GPS

Межовий знак
дерев'яний кілок - висота: 900 мм
- діаметр: 50 мм

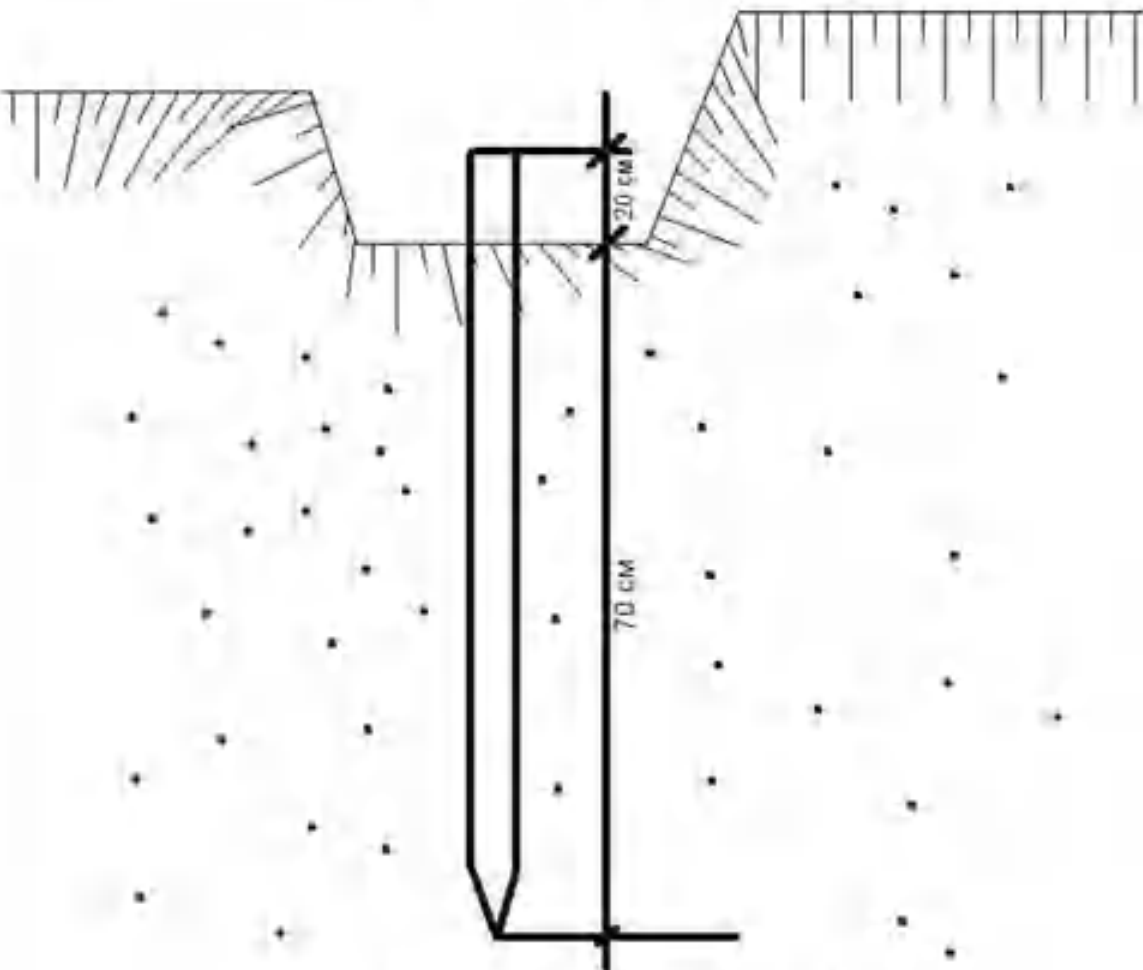

№	X	Y	Довжина	Угол	Внутрішні
1	5 472 041,37	1 346 452,83	7,53	031°56'04"	101°19'02"
2	5 472 047,75	1 346 456,81	79,71	110°41'40"	101°14'25"
3	5 472 019,59	1 346 531,37	9,80	033°09'55"	257°31'46"
4	5 472 027,79	1 346 536,73	48,58	114°01'24"	099°08'31"
5	5 472 008,01	1 346 581,10	33,02	206°00'42"	088°00'41"
6	5 471 978,34	1 346 566,62	39,00	116°21'03"	269°39'39"
7	5 471 961,02	1 346 601,58	34,00	025°59'13"	270°21'50"
8	5 471 991,58	1 346 616,47	31,46	294°52'23"	271°06'50"
9	5 472 004,82	1 346 587,93	32,47	024°50'00"	090°02'23"
10	5 472 034,29	1 346 601,56	1,29	079°28'50"	125°21'10"
11	5 472 034,52	1 346 602,83	16,25	107°29'45"	151°59'05"
12	5 472 029,64	1 346 618,32	37,48	021°19'00"	266°10'45"
13	5 472 064,55	1 346 631,95	44,06	120°30'20"	080°48'40"
14	5 472 042,19	1 346 669,91	51,09	128°20'57"	172°09'23"
15	5 472 010,49	1 346 709,98	23,42	119°41'10"	188°39'46"
16	5 471 998,89	1 346 730,33	4,67	217°39'24"	082°01'46"
17	5 471 995,20	1 346 727,48	10,94	226°24'31"	171°14'53"
18	5 471 987,66	1 346 719,56	6,79	232°05'33"	174°18'58"
19	5 471 983,48	1 346 714,20	139,58	249°26'08"	162°39'25"
20	5 471 934,45	1 346 583,51	14,71	260°37'43"	168°48'25"
21	5 471 932,06	1 346 569,00	140,17	313°15'20"	127°22'22"
22	5 472 028,11	1 346 466,91	19,34	313°15'05"	180°00'15"
			825,36		3600°00'00"

		Підпис	Виконавчий комітет Новороздільської міської ради вул Ходорівська, м. Новий Розділ Стрийського району Львівської області 14.01 Для розміщення, будівництва, експлуатації та обслуговування будівель і споруд об'єктів енергогенеруючих підприємств, установ і організацій			
Директор	Фамуляк Х.		Ділянка			
Склав	Пирожик М.		КН - 4610800000:01:011:	Масштаб	Аркуш	Аркушів
				1 : 2 000	1	1
			Матеріали перенесення меж земельної ділянки в натуру (на місцевість)	ТЗОВ ПО «УКРЗАХІДУРБАНІЗАЦІЯ» м. Львів		

АКТ

перенесення в натуру (на місцевість) меж охоронних зон,
зон санітарної охорони, санітарно-захисних зон і зон особливого режиму використання земель за
їх наявності

Ділянка № 1

При складанні проекту землеустрою встановлено, що через земельну ділянку, яка
знаходиться: вул Ходорівська, м. Новий Розділ Стрийського району Львівської області

площею 1,5000 га, наданої

Виконавчий комітет Новороздільської міської ради

14.01 Для розміщення, будівництва, експлуатації та обслуговування будівель і споруд об'єктів
енергогенеруючих підприємств, установ і організацій

Проходять межі (у разі відсутності ставиться «-»):

- охоронних зон навколо ЛЕП _____
- санітарно-захисних зон навколо об'єкта - 0,2227 га
- охоронних зон навколо інженерних комунікацій - 0,0178 га
- Право проїзду на транспортному засобі по наявному шляху _____
(вказується місце проходження такої зони)

Розміри та місцезнаходження охоронних зон показані на абрисі та на плані, що додаються.
Акт складений у двох примірниках.

Виконавець робіт ТЗОВ ПО «УКРЗАХІДУРБАНІЗАЦІЯ»
(посада та назва підприємства)


Пирожик М
(ПІБ) (підпис)



З проходженням _____ охоронних зон _____ ознайомлений

Землевласник / землекористувач Виконавчий комітет Новороздільської міської ради
(ПІБ) (підпис)

План обмежень у використанні земель, відомості про які підлягають внесенню до Державного земельного кадастру на підставі розробленої містобудівної документації

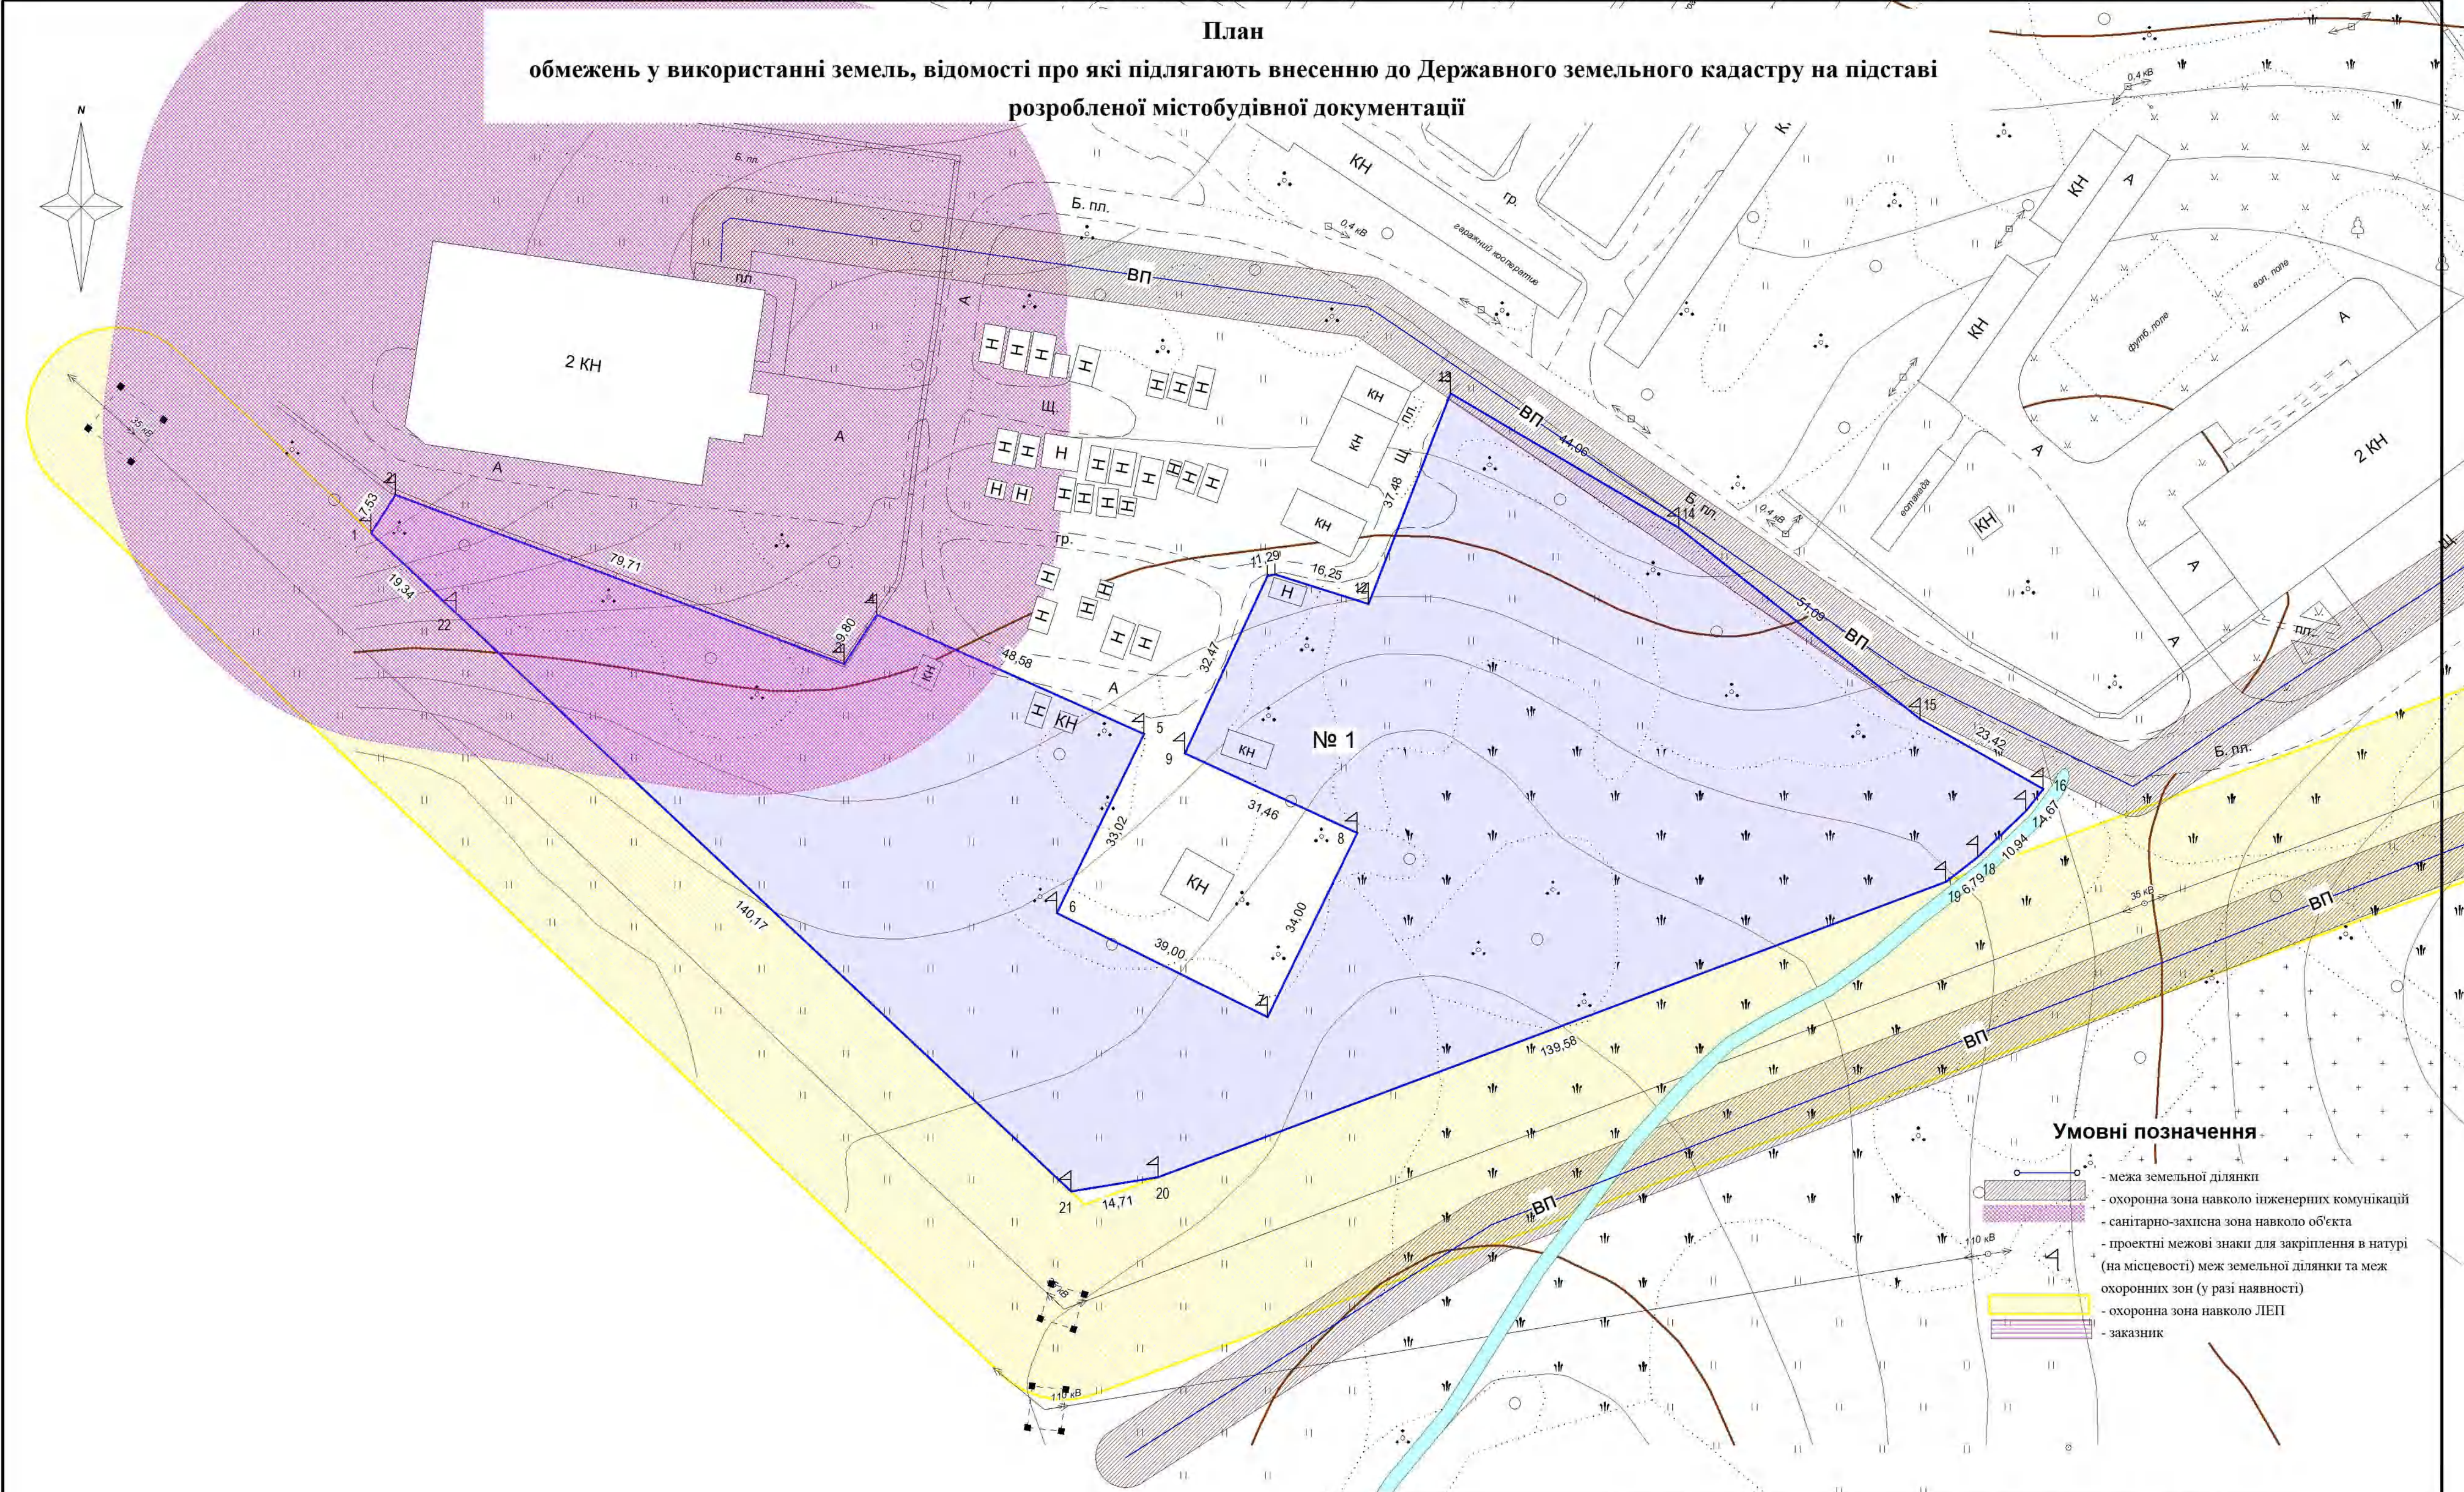


Умовні позначення

- межа земельної ділянки
- охоронна зона навколо інженерних комунікацій
- санітарно-захисна зона навколо об'єкта
- проектні межові знаки для закріплення в натурі (на місцевості) меж земельної ділянки та меж охоронних зон (у разі наявності)
- охоронна зона навколо ЛЕП
- заказник



№ з/д	Площа, га	Кадастровий номер	Форма власності	Категорія земель	Цільове призначення земельної ділянки	Угіддя	Обмеження та обтяження земельної ділянки	Директор	Фамуляк Х.	Підпис	Виконавчий комітет Новороздільської міської ради вуд Ходорівська, м. Новий Розділ Стрийського району Львівської області 14.01 Для розміщення, будівництва, експлуатації та обслуговування будівель і споруд об'єктів енергогенеруючих підприємств, установ і організацій
1	1,5000	відсутній	200 Коомунальна власність	900 Землі промисловості, транспорту, електронних комунікацій, енергетики, оборони та іншого призначення	14.01 Для розміщення, будівництва, експлуатації та обслуговування будівель і споруд об'єктів енергогенеруючих підприємств, установ і організацій	010.00 Землі які використовуються для технічної інфраструктури	01.08 - 0,0187 га, 03.01 - 0,2227 га	Склад	Пирожник М.	Підпис	План обмежень у використанні земель, відомості про які підлягають внесенню до Державного земельного кадастру на підставі розробленої містобудівної документації
								Масштаб	Аркуш	Аркушів	ТЗОВ ПО «УКРЗАХІДУРБАНІЗАЦІЯ» М. Львів
								1 : 1 000	1	1	

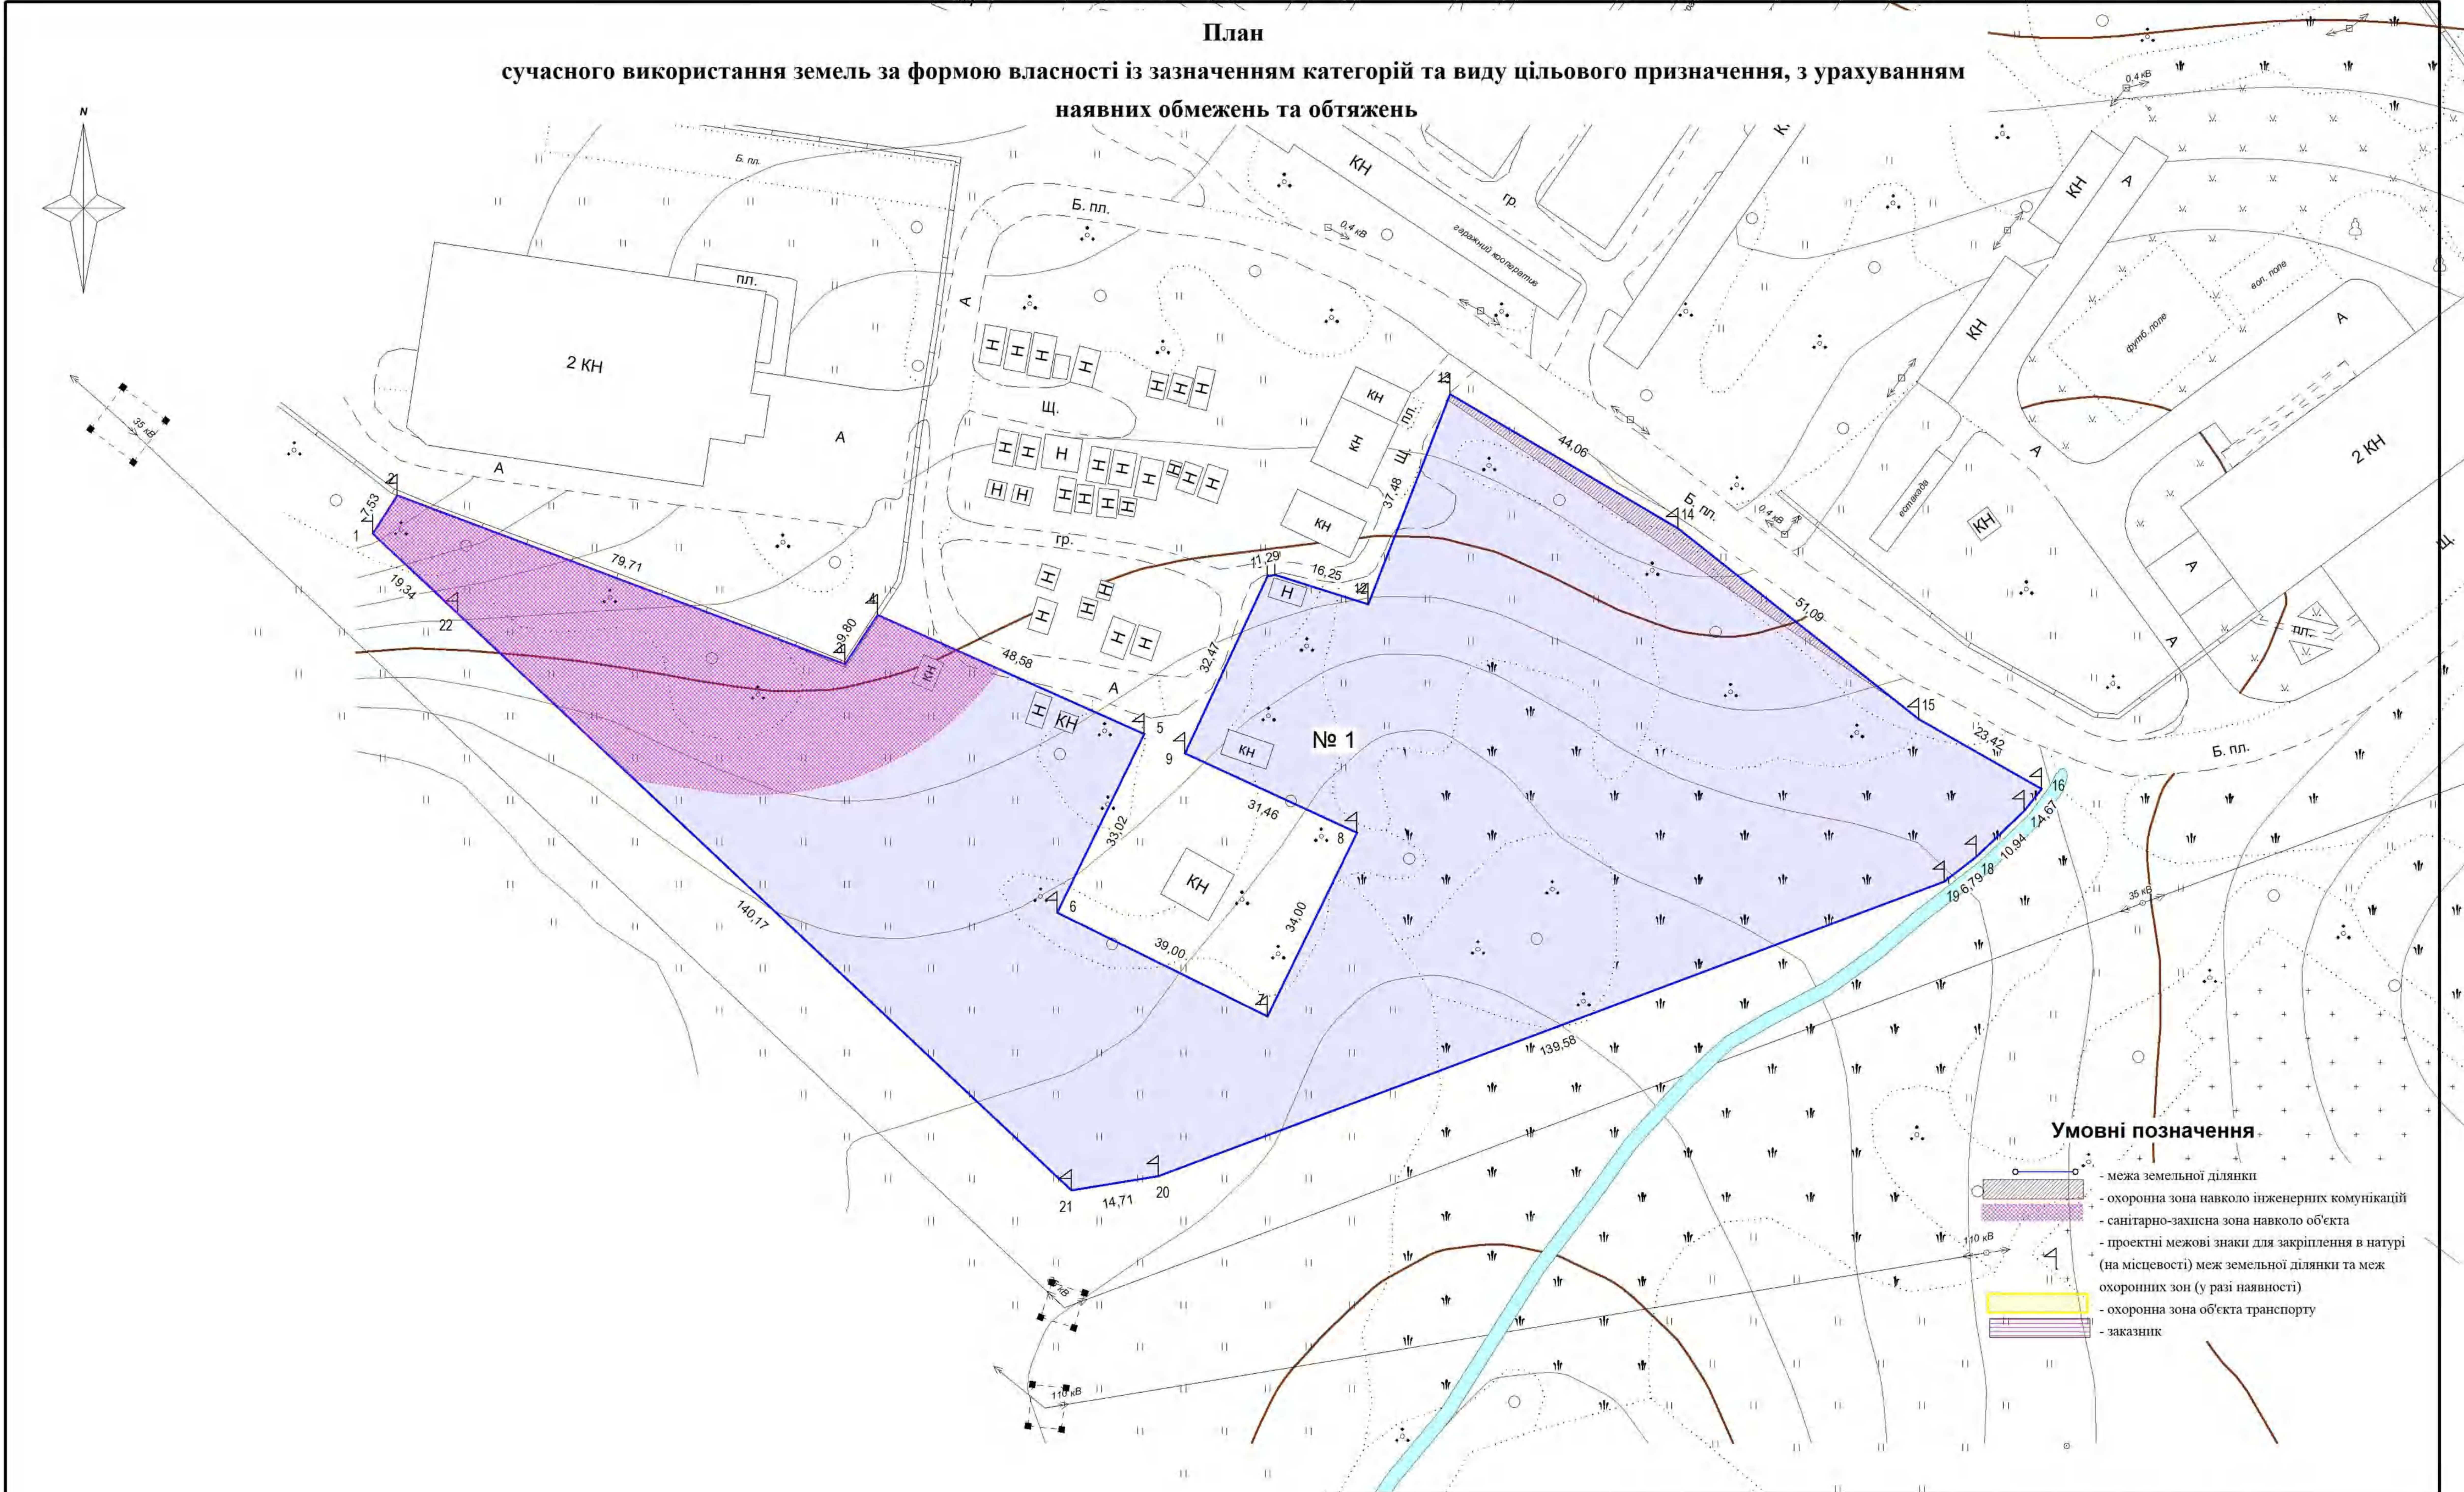План сучасного використання земель за формою власності із зазначенням категорій та виду цільового призначення, з урахуванням наявних обмежень та обтяжень




Умовні позначення

- межа земельної ділянки
- охоронна зона навколо інженерних комунікацій
- санітарно-захисна зона навколо об'єкта
- проектні межові знаки для закріплення в натурі (на місцевості) меж земельної ділянки та меж охоронних зон (у разі наявності)
- охоронна зона об'єкта транспорту
- заказник

								Виконавчий комітет Новороздільської міської ради вул Ходорівська, м. Новий Розділ Стрийського району Львівської області 14.01 Для розміщення, будівництва, експлуатації та обслуговування будівель і споруд об'єктів енергогенеруючих підприємств, установ і організацій						
№ з/д	Площа, га	Кадастровий номер	Форма власності	Категорія земель	Цільове призначення земельної ділянки	Утіліда	Обмеження та обтяження земельної ділянки	Директор	Фамуляк Х.		План сучасного використання земель за формою власності із зазначенням категорій та виду цільового призначення, з урахуванням наявних обмежень та обтяжень			
1	1,5000	відсутній	200 Комунальна власність	900 Землі промисловості, транспорту, електронних комунікацій, енергетики, оборони та іншого призначення	14.04 Земельні ділянки запасу (земельні ділянки, які не надані у власність або користування громадянам чи юридичним особам)	010.00 Землі які використовуються для технічної інфраструктури	01.08 - 0,0187 га, 03.01 - 0,2227 га	Склад	Пирожник М.		Масштаб 1 : 1 000	Аркуш 1	Аркушів 1	
											ТЗОВ ПО «УКРЗАХІДУРБАНІЗАЦІЯ» м. Львів			

План
земельних ділянок, сформованих за результатами розроблення детального плану, відомості про які підлягають внесенню до
Державного земельного кадастру

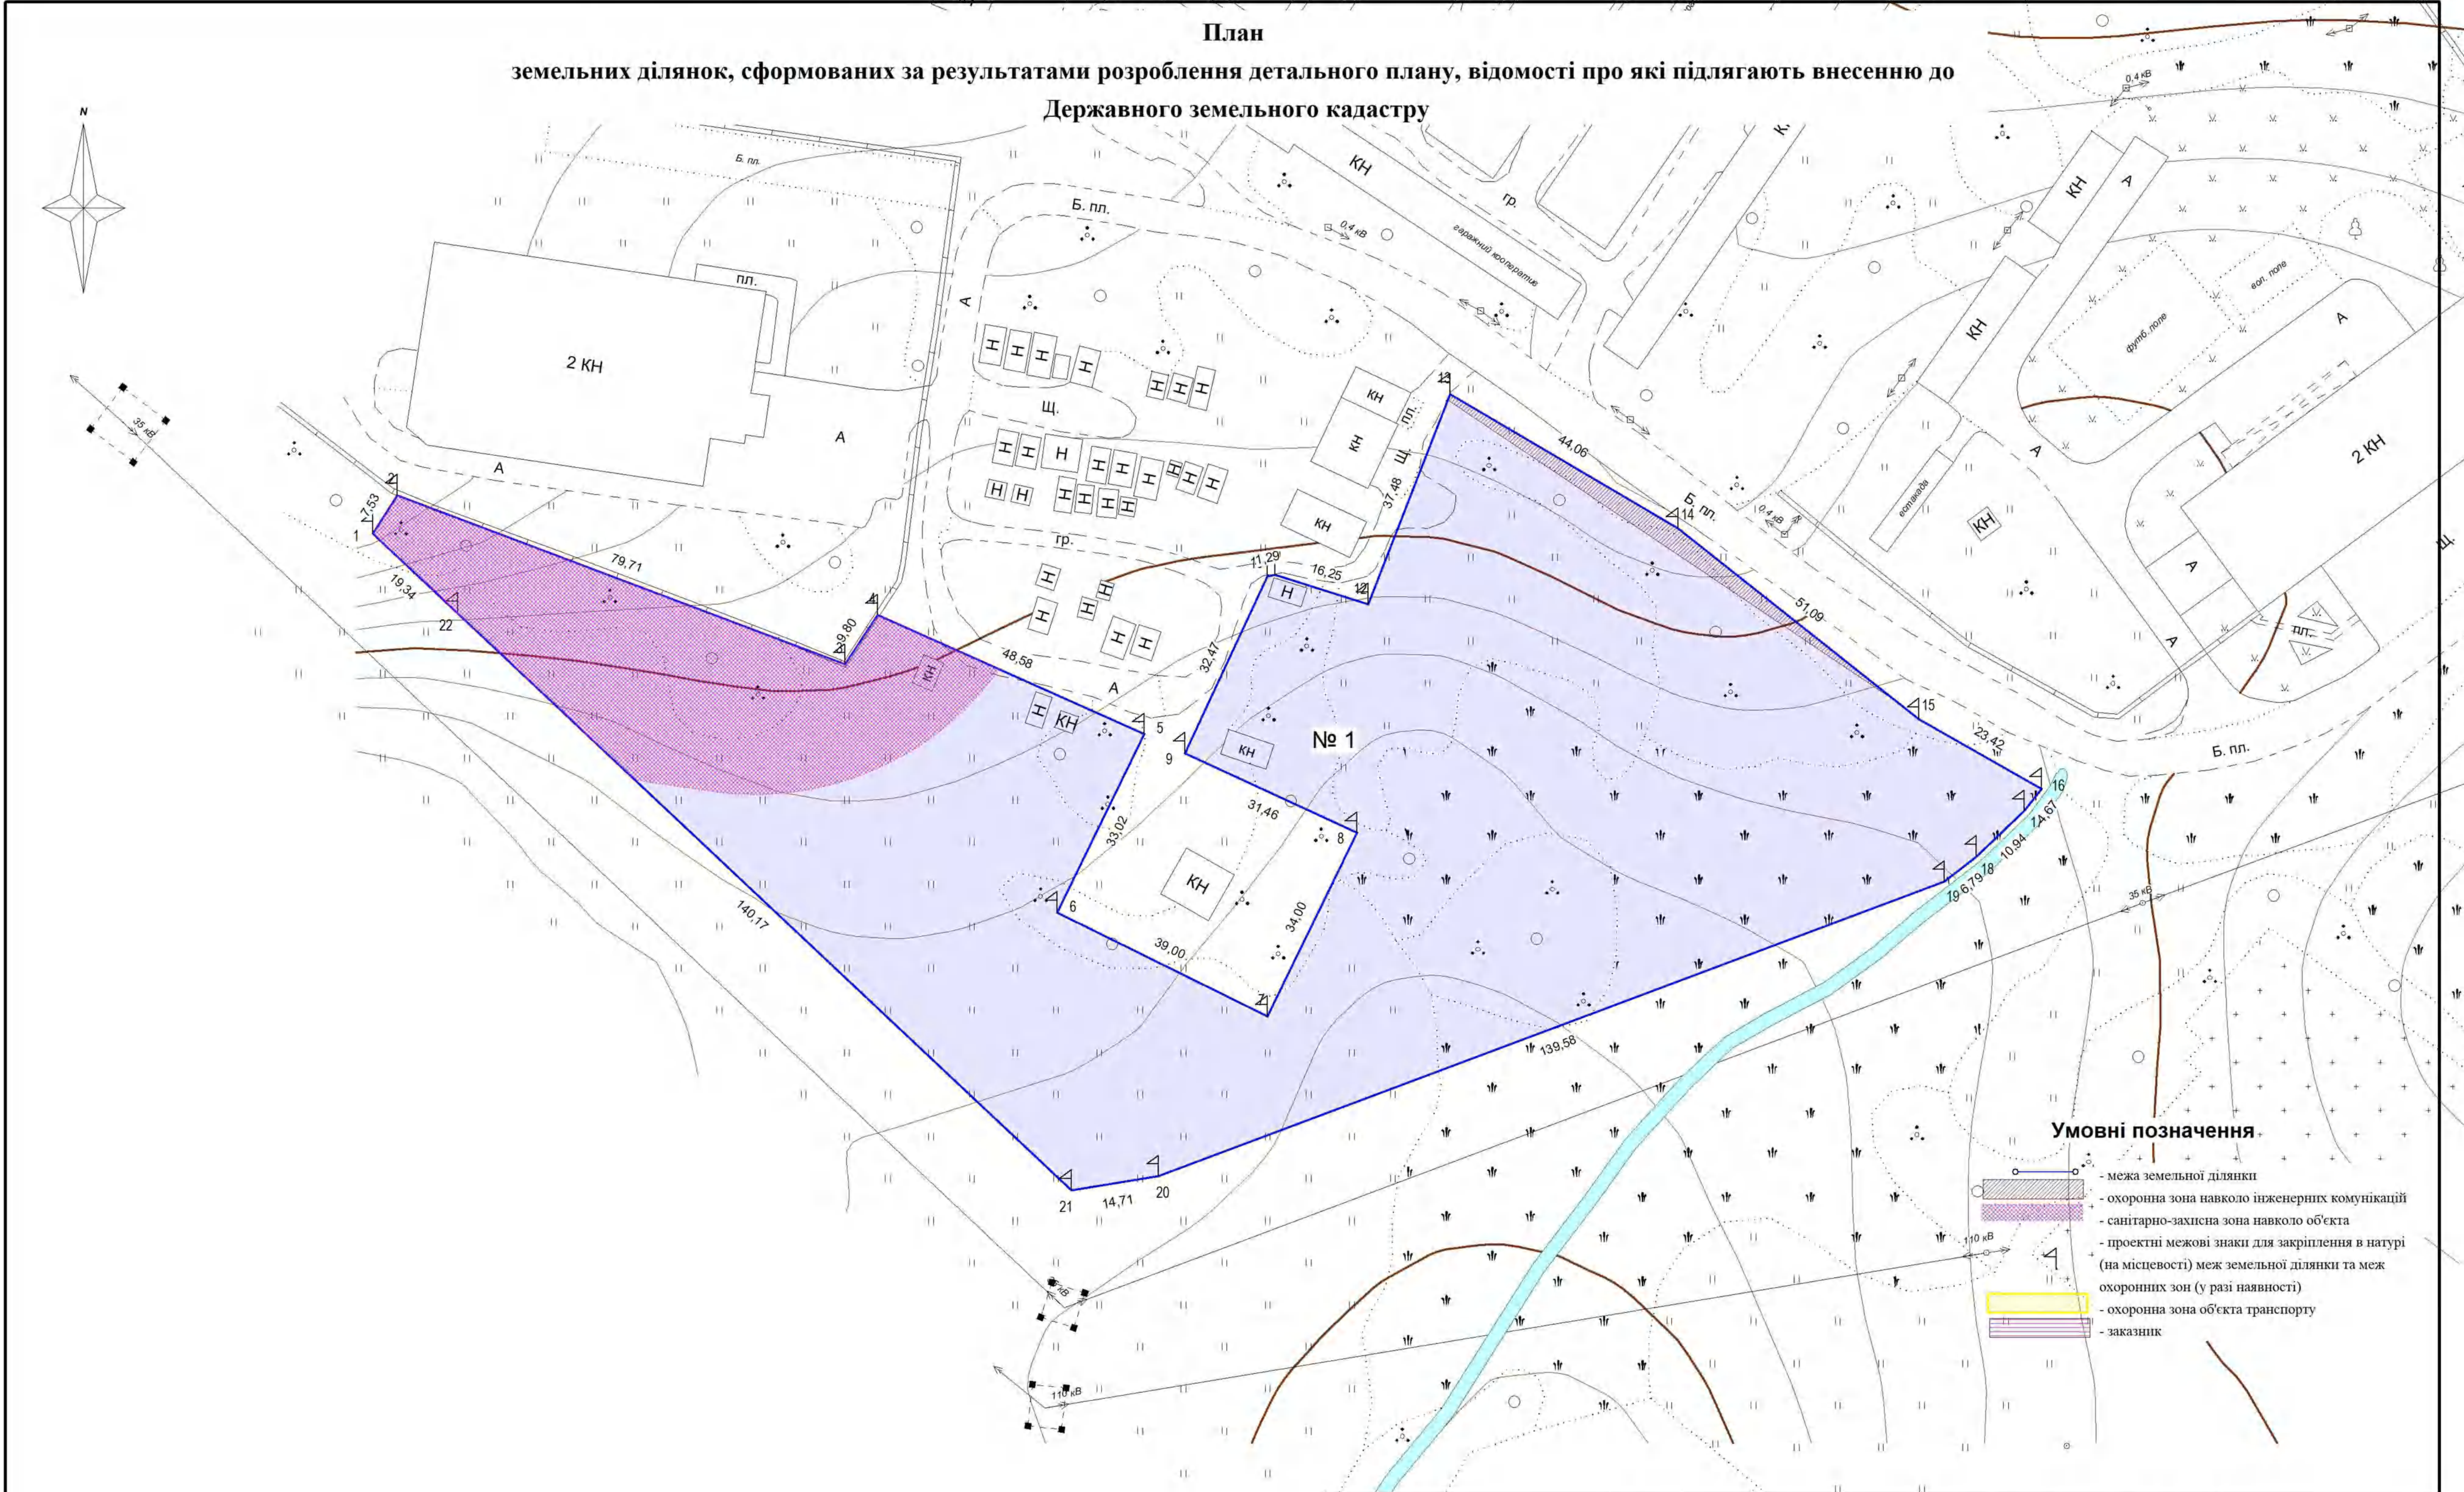


Умовні позначення

- межа земельної ділянки
- охоронна зона навколо інженерних комунікацій
- санітарно-захисна зона навколо об'єкта
- проєктні межові знаки для закріплення в натурі (на місцевості) меж земельної ділянки та меж охоронних зон (у разі наявності)
- охоронна зона об'єкта транспорту
- заказник

								Виконавчий комітет Новороздільської міської ради вул Ходорівська, м. Новий Розділ Стрийського району Львівської області 14.01 Для розміщення, будівництва, експлуатації та обслуговування будівель і споруд об'єктів енергогенеруючих підприємств, установ і організацій							
№ з/д	Площа, га	Кадастровий номер	Форма власності	Категорія земель	Цільове призначення земельної ділянки	Угіддя	Обмеження та обтяження земельної ділянки	Директор	Фамуляк Х.	Підпис	План земельних ділянок, сформованих за результатами розроблення детального плану, відомості про які підлягають внесенню до Державного земельного кадастру				
1	1,5000	відсутній	200 Комунальна власність	900 Землі промисловості, транспорту, електронних комунікацій, енергетики, оборони та іншого призначення	14.01 Для розміщення, будівництва, експлуатації та обслуговування будівель і споруд об'єктів енергогенеруючих підприємств, установ і організацій	010.00 Землі які використовуються для технічної інфраструктури	01.08 - 0,0187 га, 03.01 - 0,2227 га	Склад	Пирожник М.	Підпис					
								Масштаб				Аркуш		Аркушів	
								1 : 1 000				1		1	
								ТЗОВ ПО «УКРЗАХІДУРБАНІЗАЦІЯ»				м. Львів			

План
обмежень у використанні земель, відомості про які підлягають внесенню до Державного земельного кадастру на підставі
розробленої містобудівної документації

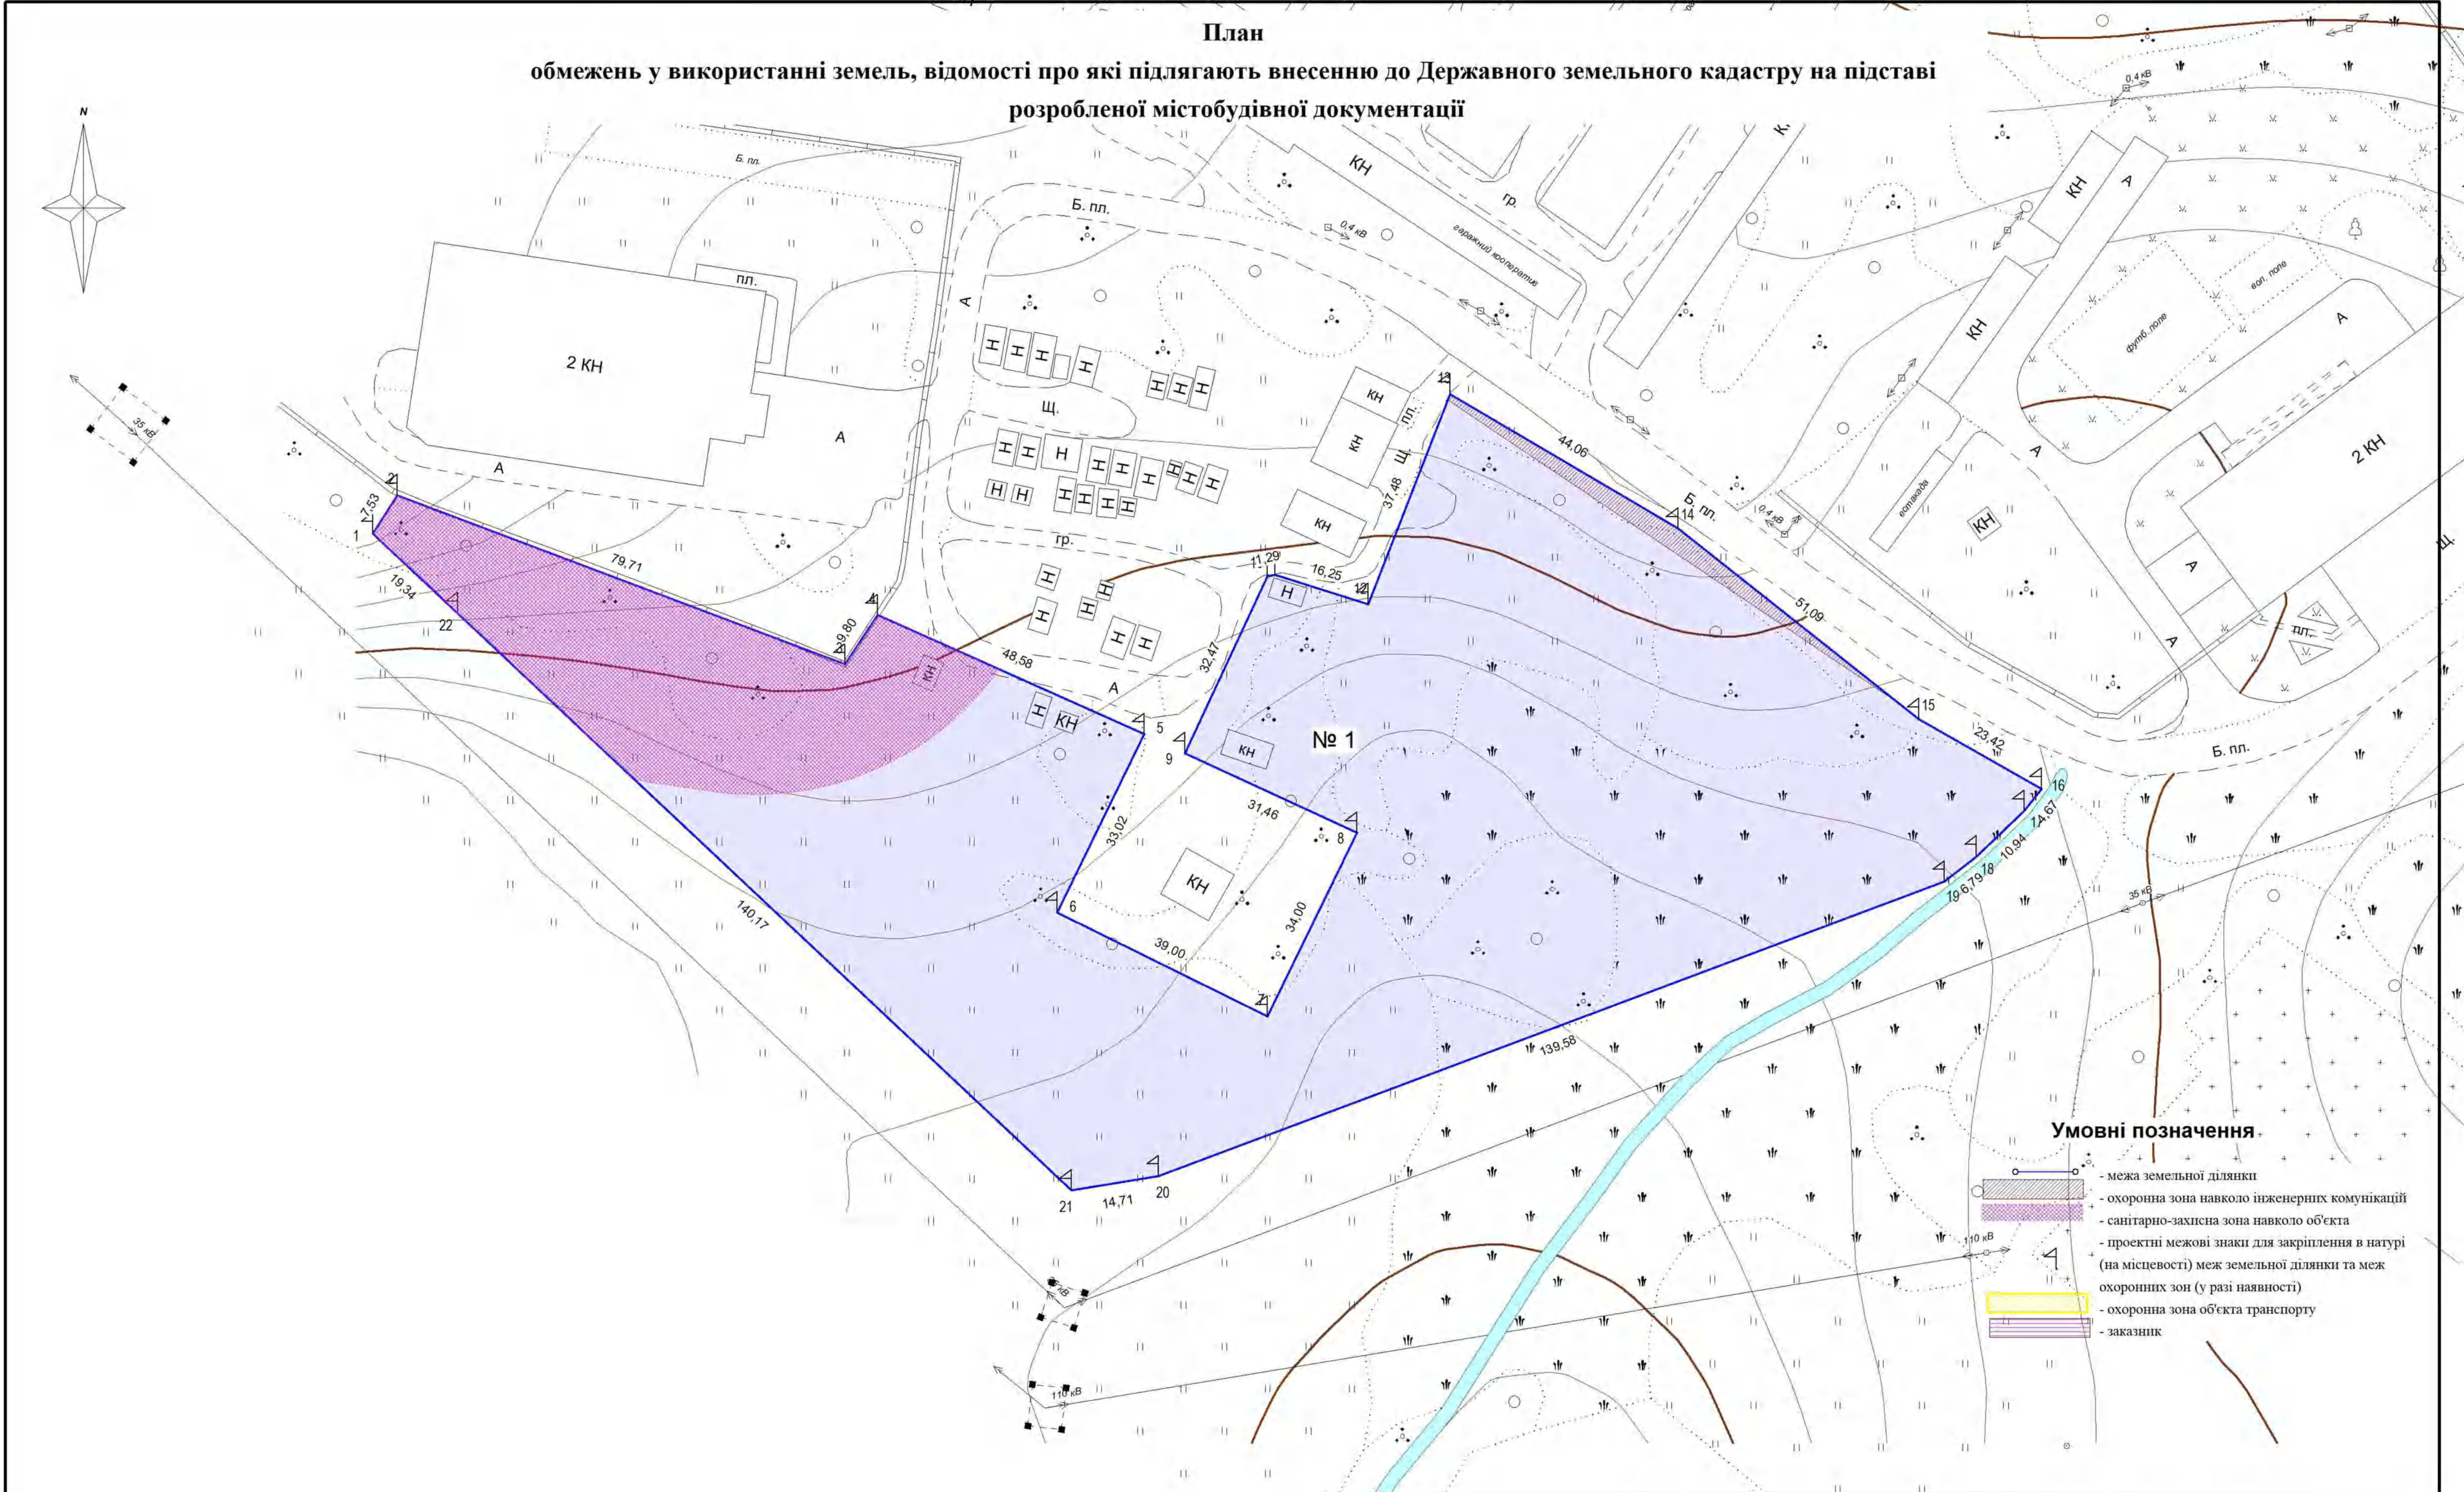

Умовні позначення

- межа земельної ділянки
- охоронна зона навколо інженерних комунікацій
- санітарно-захисна зона навколо об'єкта
- проектні межові знаки для закріплення в натурі (на місцевості) меж земельної ділянки та меж охоронних зон (у разі наявності)
- охоронна зона об'єкта транспорту
- заказник

								Виконавчий комітет Новороздільської міської ради вуд Ходорівська, м. Новий Розділ Стрийського району Львівської області 14.01 Для розміщення, будівництва, експлуатації та обслуговування будівель і споруд об'єктів енергогенеруючих підприємств, установ і організацій			
								Директор	Фамуляк Х.	Підпис	
								Склав	Пирожник М.		
№ з/д	Площа, га	Кадастровий номер	Форма власності	Категорія земель	Цільове призначення земельної ділянки	Угіддя	Обмеження та обтяження земельної ділянки	План обмежень у використанні земель, відомості про які підлягають внесенню до Державного земельного кадастру на підставі розробленої містобудівної документації			
1	1,5000	відсутній	200 Комунальна власність	900 Землі промисловості, транспорту, електронних комунікацій, енергетики, оборони та іншого призначення	14.01 Для розміщення, будівництва, експлуатації та обслуговування будівель і споруд об'єктів енергогенеруючих підприємств, установ і організацій	010.00 Землі які використовуються для технічної інфраструктури	01.08 - 0,0187 га, 03.01 - 0,2227 га	Масштаб 1 : 1 000			
								Аркуш 1			
								Аркушів 1			
								ТЗОВ ПО «УКРЗАХІДУРБАНІЗАЦІЯ» м. Львів			