
ОПОРНИЙ ПЛАН ІСНУЮЧОГО СТАНУ ВИКОРИСТАННЯ ТЕРИТОРІЇ ПРОЕКТУВАННЯ М1:1000

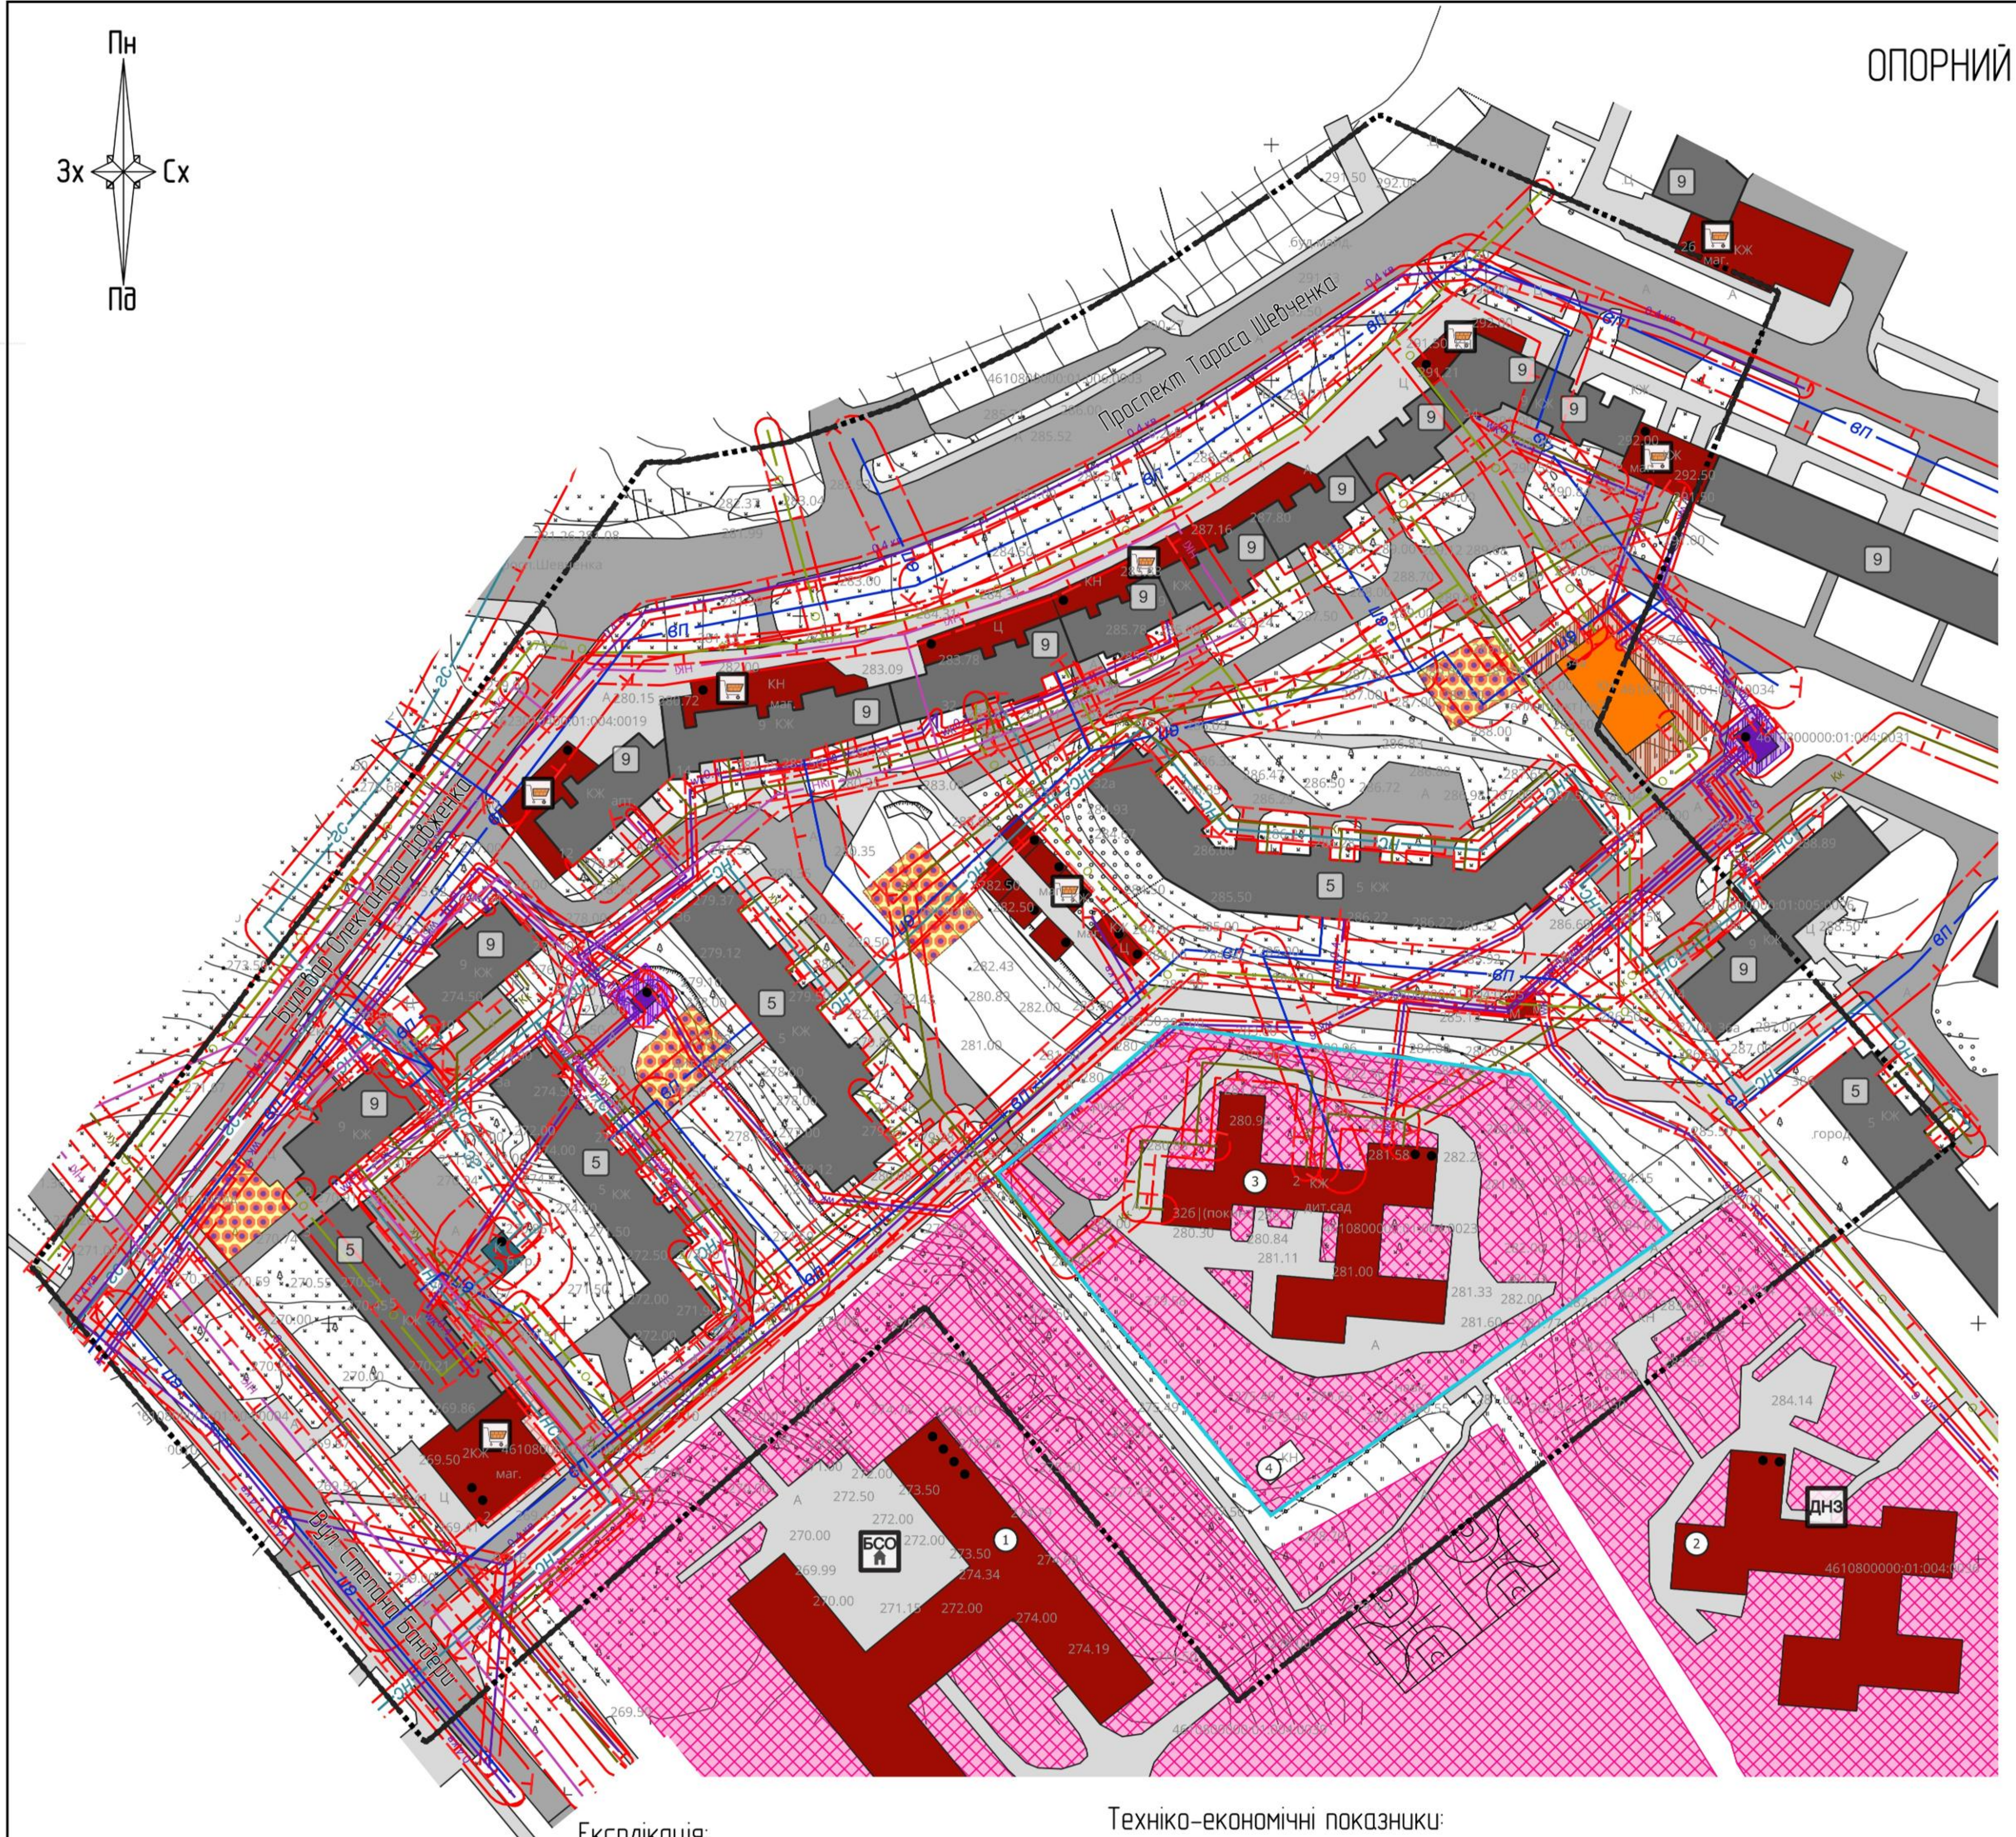

Умовні позначення:

- Територія, на яку розроблено ДПТ

Земельна ділянка

- земельна ділянка

Функціональне використання територій існуюче

- території закладів освіти
- території закладів торгівлі
- території об'єктів енергозабезпечення
- території об'єктів електрозабезпечення
- території об'єктів теплопостачання
- відмітка поверховості до 4 пов.
- відмітка поверховості від 5 пов.

Житлові будівлі

- будівлі житлові існуючі

Громадські будівлі та споруди

- будівлі громадські існуючі

Будівлі та споруди інженерного забезпечення

- споруда газопостачанні існуюча
- поруда теплопостачання існуюча
- споруда електрозабезпечення існуюча

Функціональні майданчики

- дитячий ігровий існуючий

Інші будівлі та споруди

- г господарська будівля на присадибній ділянці існуюча

Будівлі та споруди транспорту

- тверде покриття для проїзду автотранспорту існуюча
- пішохідні майдани, тротуари, пішохідні зони існуючі

Освітні заклади

- ДНЗ заклад дошкільної освіти існуючий
- БСО заклад базової середньої освіти існуючий

Заклади торгівлі

- існуючі

Місцеві водопроводи питного водопостачання

- існуючий

Трубопроводи каналізаційних мереж

- самопливний існуючий

Трубопроводи дощової каналізації

- інший

Лінії місцевих електромереж

- wk10 кабельна існуюча
- 0,4 кв повітряна існуюча

Розподільні газопроводи

- середнього тиску існуючий
- низького тиску існуючий

Місцеві мережі теплопостачання

- о опалення існуюча

Охоронні зони

- охоронна зона існ.

Експлікація:

№	Назва	Примітки
1	Новороздільська загальноосвітня школа №4	існ.
2	Дитячий садок	існ.
3	Дитяча установа №9	руїна
4	Господарська будівля (гараж)	руїна

Техніко-економічні показники:

№	Показник	Одиниці вимірювання	Результат
1.	Площа території детального планування	га/%	7,8479/100%
1.1	Площа ділянки проектування	га	0,8406
1.1.1	Площа забудови	га/%	0,1290/15,4%
1.1.2	Площа замощення	га/%	0,1884/22,4%
1.1.3	Площаозеленення	га/%	0,5232/62,2%

Детальний план території частини сформованого мікрорайону № 6 в межах вулиці С. Бандери та проспекту Т. Шевченка з метою зміни цільового призначення земельної ділянки з кадастровим номером 4610800000:01:004:0023 площею 0,8406 га із цільового призначення 03.02 «Для будівництва та обслуговування будівель закладів освіти» на 02.10 «Для будівництва і обслуговування багатоквартирного житлового будинку з об'єктами торгово-розважальної та ринкової інфраструктури», що розташована за адресою: проспект Т. Шевченка, 32-Б, м. Новий

Директор	Г. Кічула		
Виконав	О. Дмитрук		
ГАП	О. Дмитрук		

Замовник: Новороздільська міська рада Стрийського району Львівської області

Стадія	Аркуш	Аркушів
ДПТ	2	11

ОПОРНИЙ ПЛАН ІСНУЮЧОГО СТАНУ ВИКОРИСТАННЯ ТЕРИТОРІЇ ПРОЕКТУВАННЯ М1:1000

LEO KADASTR