


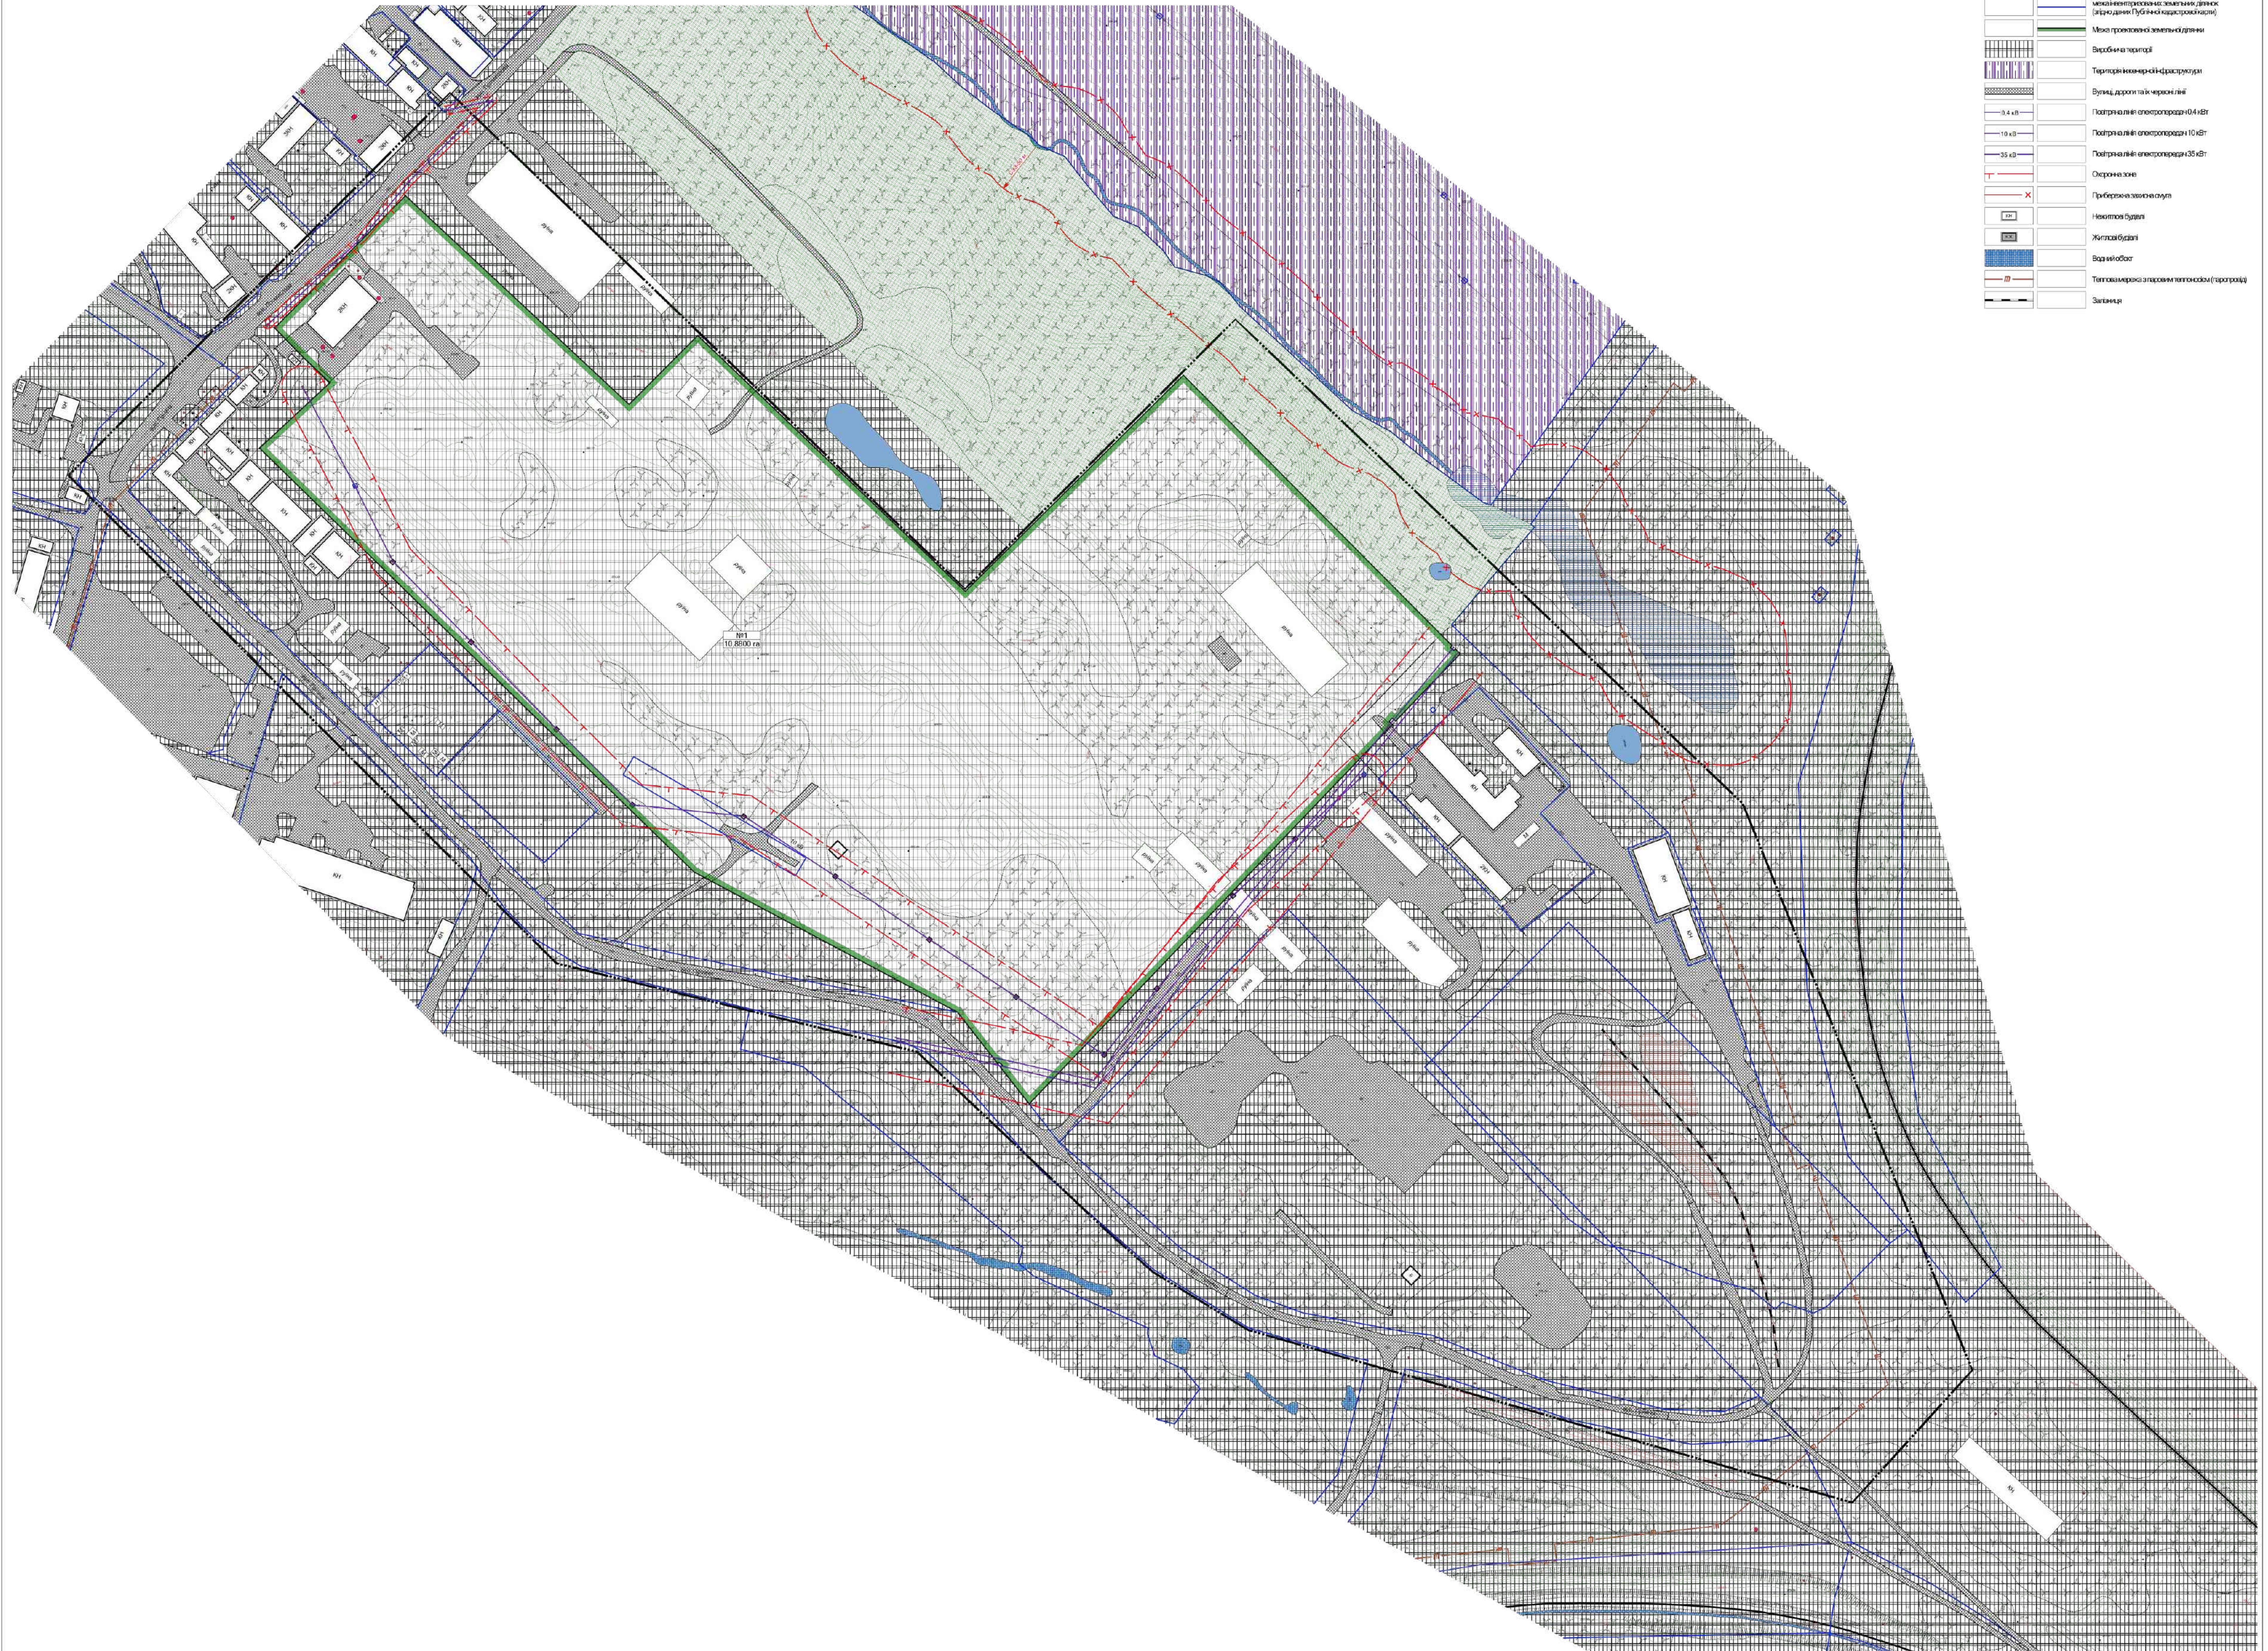

УМОВНІ ПОЗНАЧЕННЯ		
Існуючі	Проектні	Найменування
		Межа детального плану території
		Межа земельного ділянки (згідно даних Публічної кадастрової карти)
		Межа промислової земельної ділянки
		Виробничий територіальний
		Територія інженерно-транспортної
		Вулиця, дорога та їх чергові лінії
		Лінійні електромережі 0,4 кВ
		Лінійні електромережі 10 кВ
		Лінійні електромережі 35 кВ
		Охоронна зона
		Прибережна захисна смуга
		Некваліфікована будівля
		Житлова будівля
		Водний об'єкт
		Теплова мережа з паровими теплоносіями (парогорілки)
		Затінення