


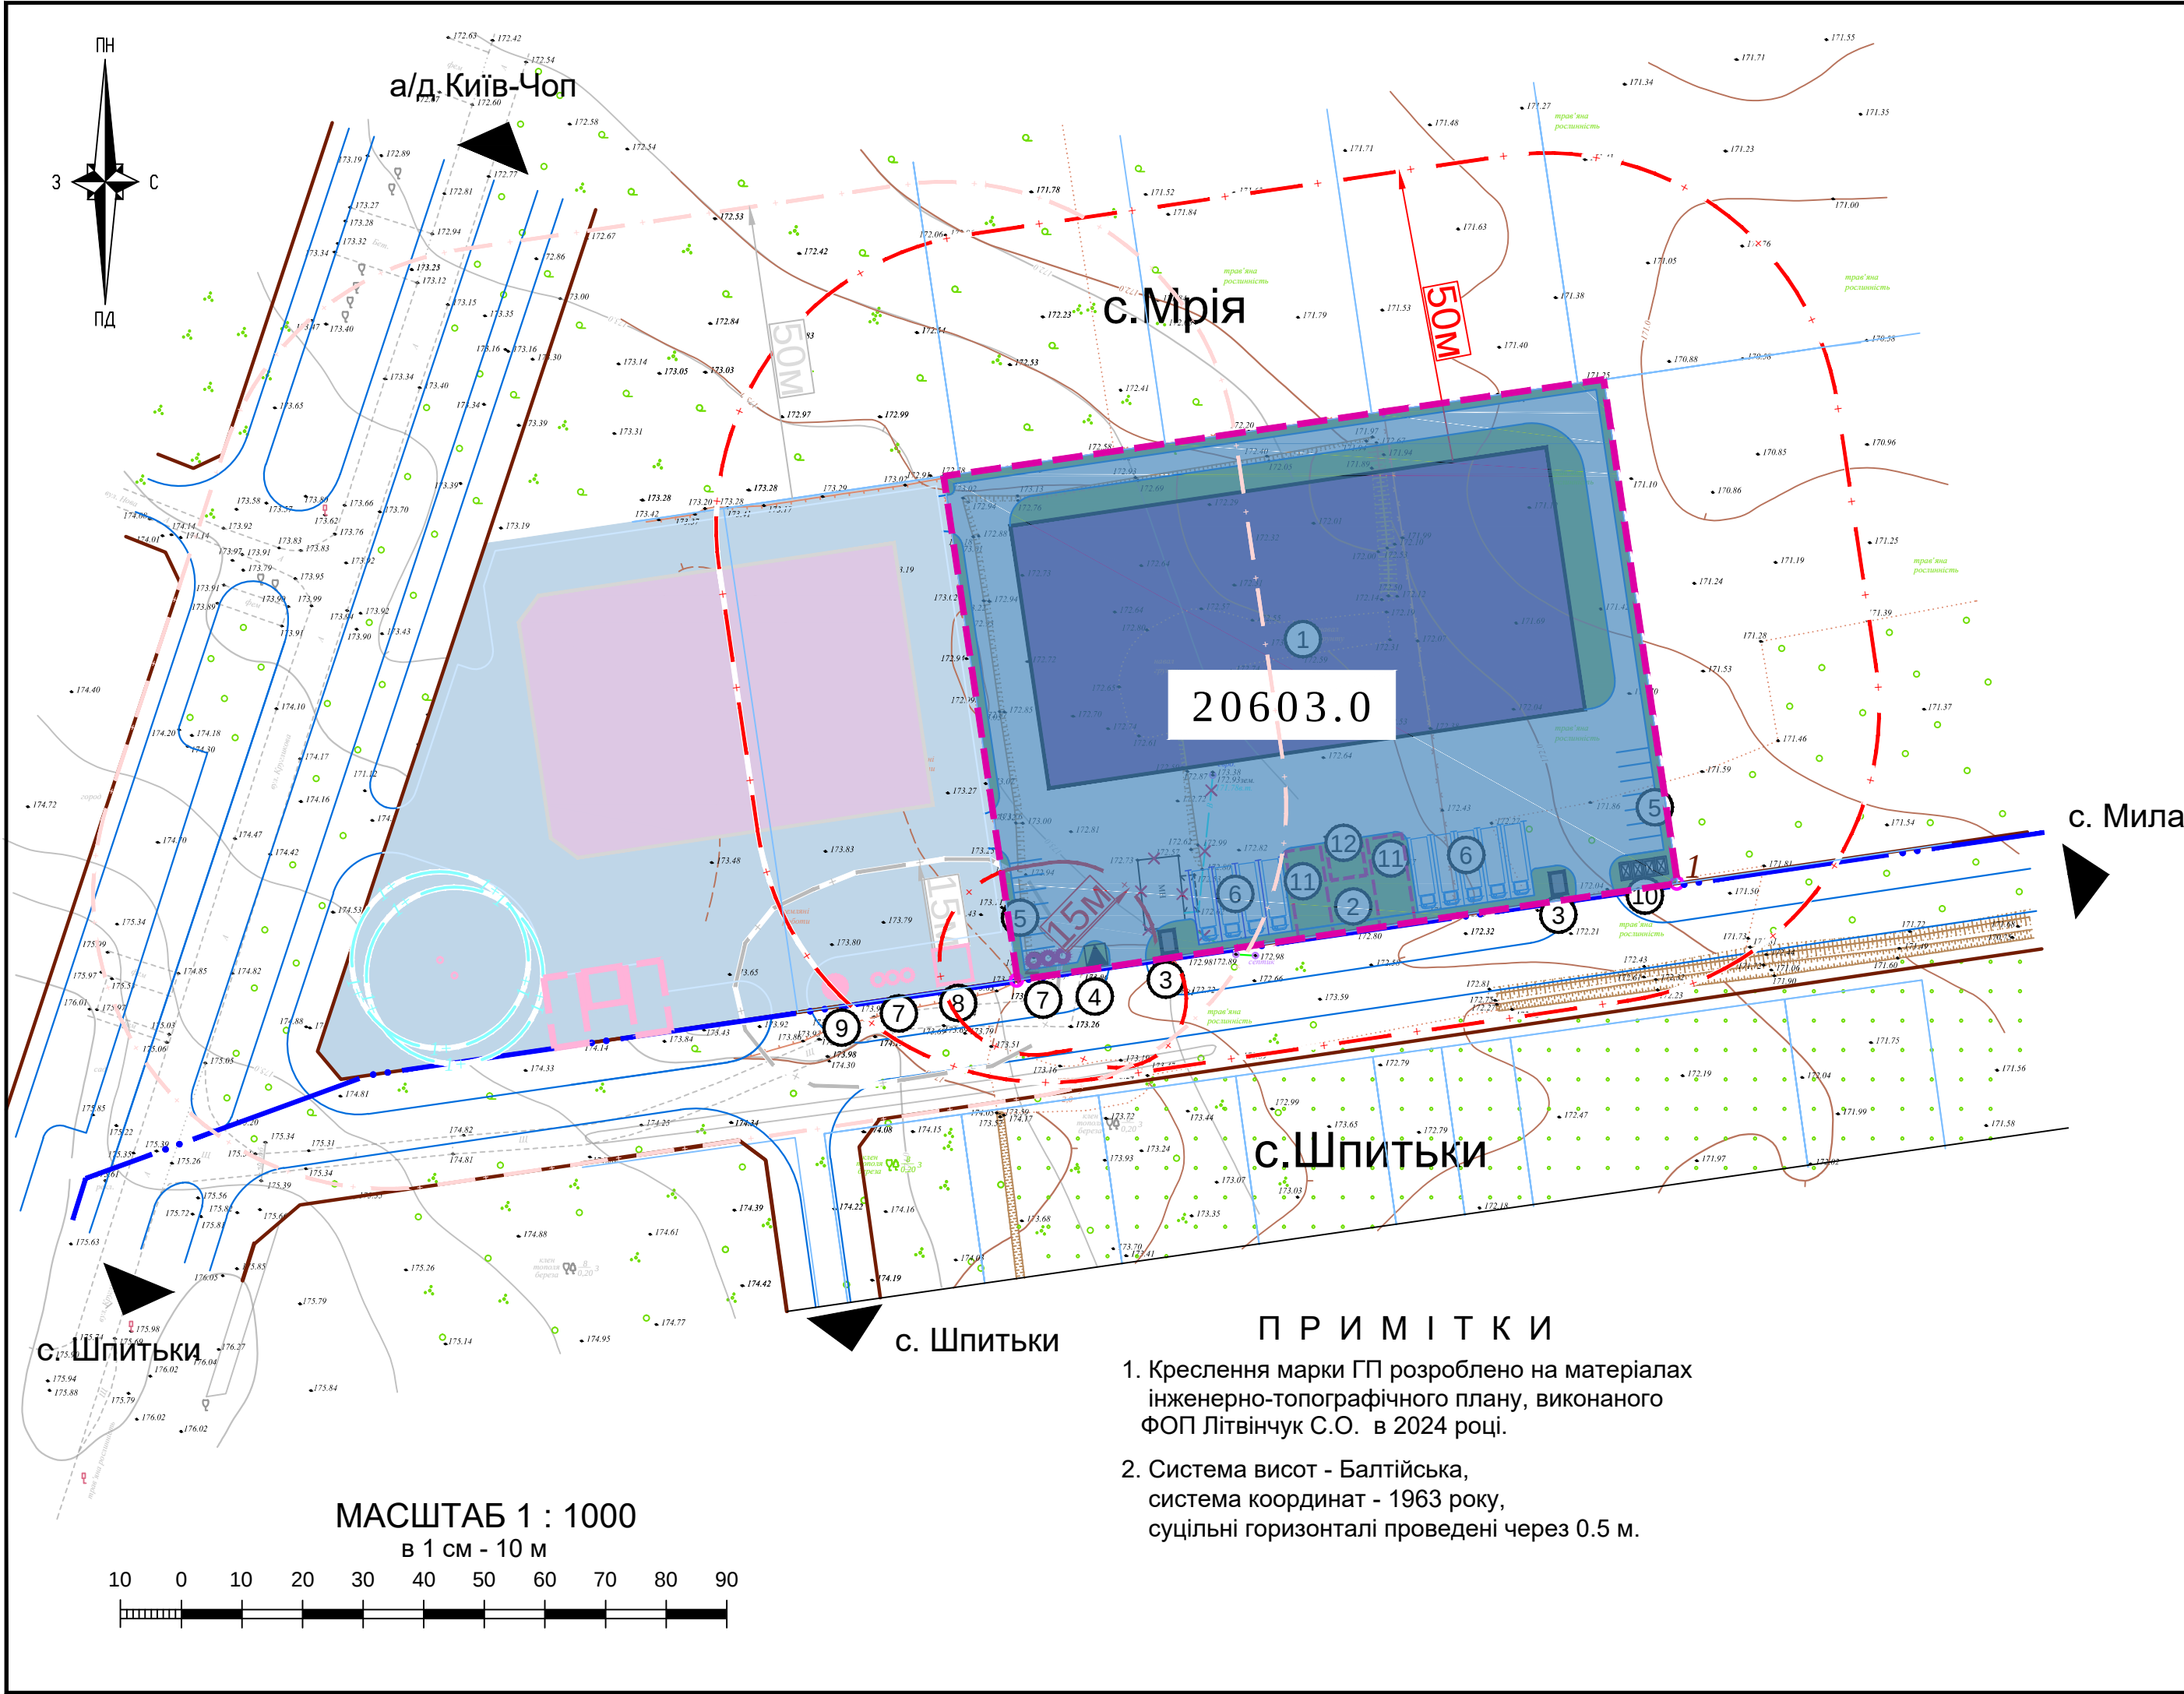

«Детальний план території
для розміщення логістичного центру
в с. Мрія Бучанського району Київської області»
План функціонального зонування території

ЕКСПЛІКАЦІЯ			
Пор. №	Назва об'єкта	Кільк.	Примітка
	Логістичний центр у складі:		
1	Складська будівля з офісними приміщеннями	1	проект.
2	Майданчик для відпочинку персоналу	1	проект.
3	Пункт охорони	2	проект.
4	Трансформаторна підстанція	1	проект.
5	Стоянка для легкових автомобілів	14	проект.
6	Стоянка для вантажних автомобілів	9	проект.
7	Очисні споруди дощових вод	1	проект.
8	КНС дощових вод	1	проект.
9	КНС господарсько-побутових вод	1	проект.
10	Майданчик контейнерів для сміття	4	проект.
11	Артезіанська свердловина	2	проект.

УМОВНІ ПОЗНАЧЕННЯ		
Існуючі	Проектні	
ФУНКЦІОНАЛЬНЕ ПРИЗНАЧЕННЯ ТЕРИТОРІЇ		
		Території логістичних центрів, складів та баз (20603.0)
БУДІВЛІ ТА СПОРУДИ		
		Складська будівля
		Господарські будівлі
ПОЗНАЧЕННЯ		
		Проїзд з твердим покриттям
		Межа території проектування
		Межа населеного пункту
		Межа земельної ділянки згідно з даними ДЗК
ОБМЕЖЕННЯ		
		Території в червоних лініях (06.01.1)
		Санітарно-захисна зона (03.01)
		Перший пояс зони санітарної охорони джерел та об'єктів централізованого питного водопостачання (свердловина) - (02.01.1)

- П Р И М І Т К И
1. Креслення марки ГП розроблено на матеріалах інженерно-топографічного плану, виконаного ФОП Літвінчук С.О. в 2024 році.
2. Система висот - Балтійська, система координат - 1963 року, суцільні горизонталі проведені через 0.5 м.

						08-24 - ДПТ			
						Дмитрівська сільська рада Бучанського району Київської області			
Зм.	Кільк.	Аркуш	Недок.	Підпис	Дата	«Детальний план території для розміщення логістичного центру в с. Мрія Бучанського району Київської області»	Стадія	Аркуш	Аркушів
							ДПТ	4	1
ГАП		Бегаль							