


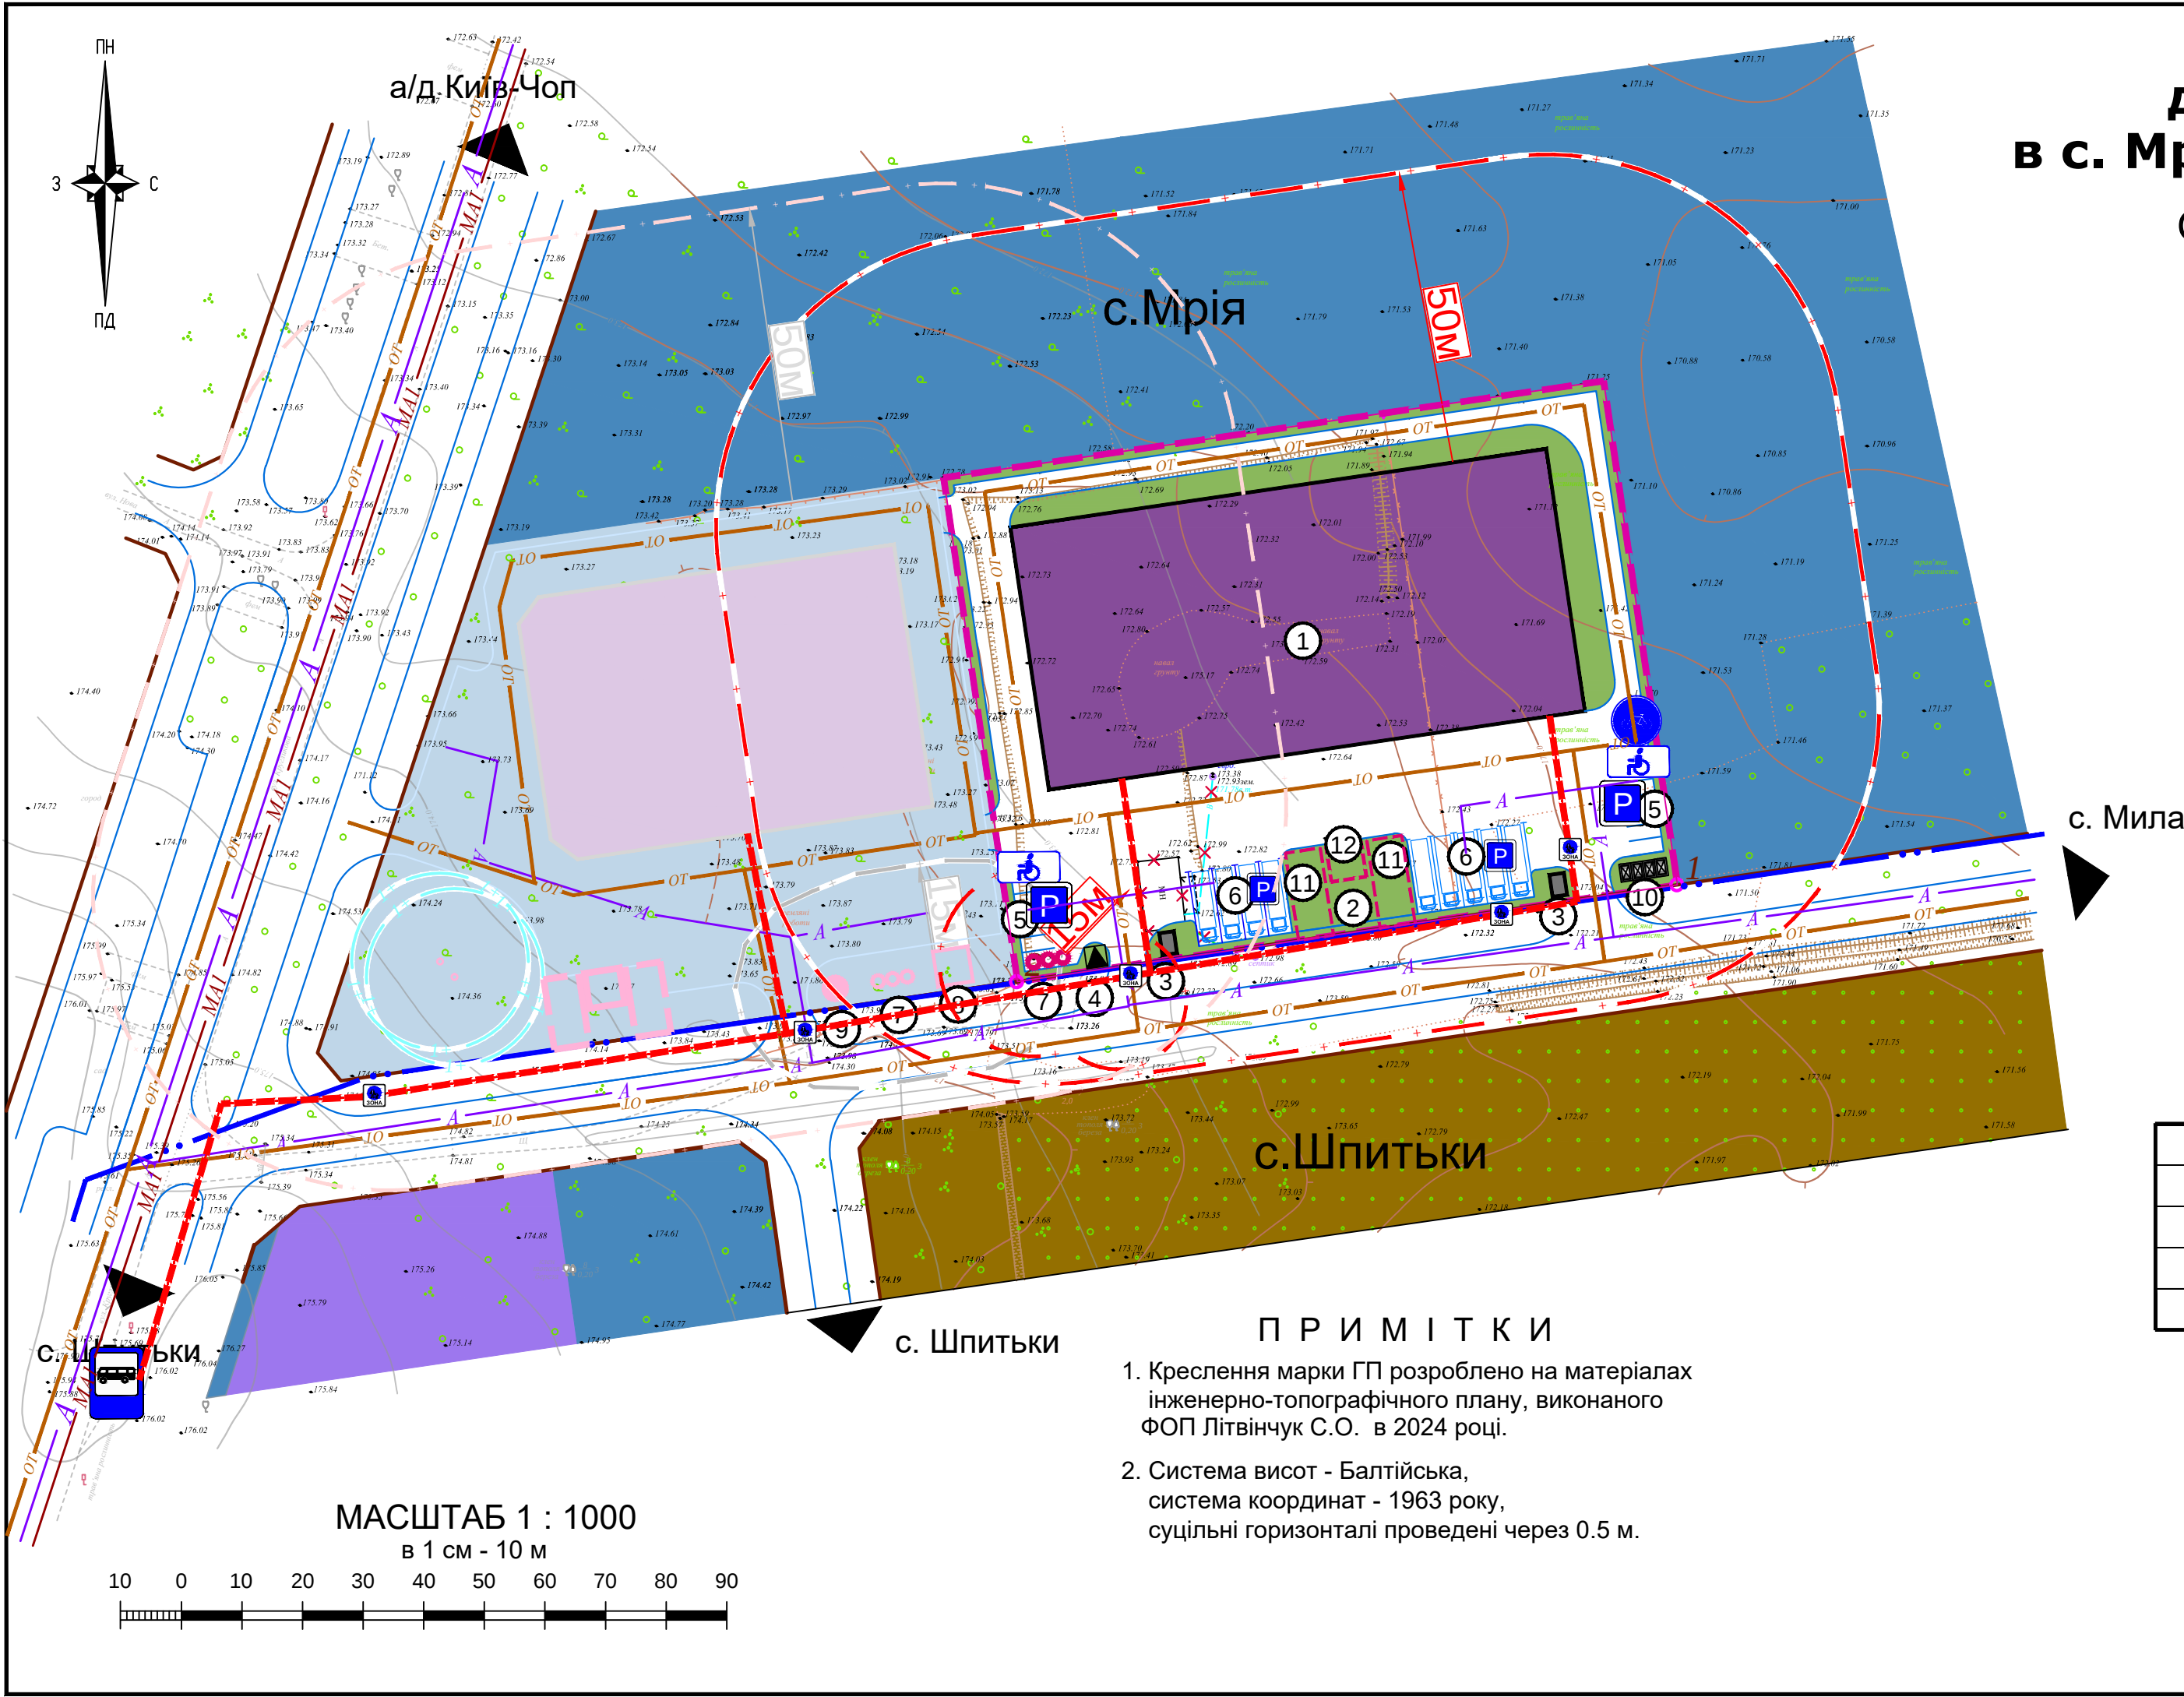

«Детальний план території для розміщення логістичного центру в с. Мрія Бучанського району Київської області»

Схема транспортної мобільності та інфраструктури

ЕКСПЛІКАЦІЯ				УМОВНІ ПОЗНАЧЕННЯ		
Пор. №	Назва об'єкта	Кільк.	Примітка	Існуючі	Проектні	
Логістичний центр у складі:				ФУНКЦІОНАЛЬНЕ ПРИЗНАЧЕННЯ ТЕРИТОРІЇ		
1	Складська будівля з офісними приміщеннями	1	проект.			Території садибної житлової забудови (10102.0)
2	Майданчик для відпочинку персоналу	1	проект.			Території транспортно-складської забудови (20600.0)
3	Пункт охорони	2	проект.			Території логістичних центрів, складів та баз (20603.0)
4	Трансформаторна підстанція	1	проект.	БУДІВЛІ ТА СПОРУДИ		
5	Стоянка для легкових автомобілів	14	проект.			Складська будівля
6	Стоянка для вантажних автомобілів	9	проект.			Господарські будівлі
7	Очисні споруди дощових вод	1	проект.			Об'єкти, споруди інженерної інфраструктури
8	КНС дощових вод	1	проект.			Будівля знесена
9	КНС господарсько-побутових вод	1	проект.	ПОЗНАЧЕННЯ		
10	Майданчик контейнерів для сміття	4	проект.			Прізд з твердим покриттям
11	Артезіанська свердловина	2	проект.			Межа території проектування
						Межа населеного пункту
						Інженерні мережі, демонтовано
				ОБМЕЖЕННЯ		
						Території в червоних лініях (06.01.1)
						Санітарно-захисна зона (03.01)
						Перший пояс зони санітарної охорони джерел та об'єктів централізованого питного водопостачання (свердловина) - (02.01.1)
				ТРАНСПОРТНА ІНФРАСТРУКТУРА		
						Автостоянка
						Стоянка для маломобільних груп
						Велостоянка

	Зупинка громадського транспорту
	Основні шляхи руху пішоходів, пішохідна зона
	Напрямки руху індивідуального транспорту
	Напрямки руху обслуговуючого транспорту
	Напрямки руху маршрутного транспорту

П Р И М І Т К И

- Креслення марки ГП розроблено на матеріалах інженерно-топографічного плану, виконаного ФОП Літвінчук С.О. в 2024 році.
- Система висот - Балтійська, система координат - 1963 року, суцільні горизонталі проведені через 0.5 м.

08-24 - ДПТ					
Дмитрівська сільська рада Бучанського району Київської області					
«Детальний план території для розміщення логістичного центру в с. Мрія Бучанського району Київської області»			Стадія	Аркуш	Аркушів
Схема транспортної мобільності та інфраструктури			ДПТ	5	1
ТОВ "ІНСТИТУТ ПРОСТОРОВОГО ПЛАНУВАННЯ ТЕРИТОРІЙ"					