


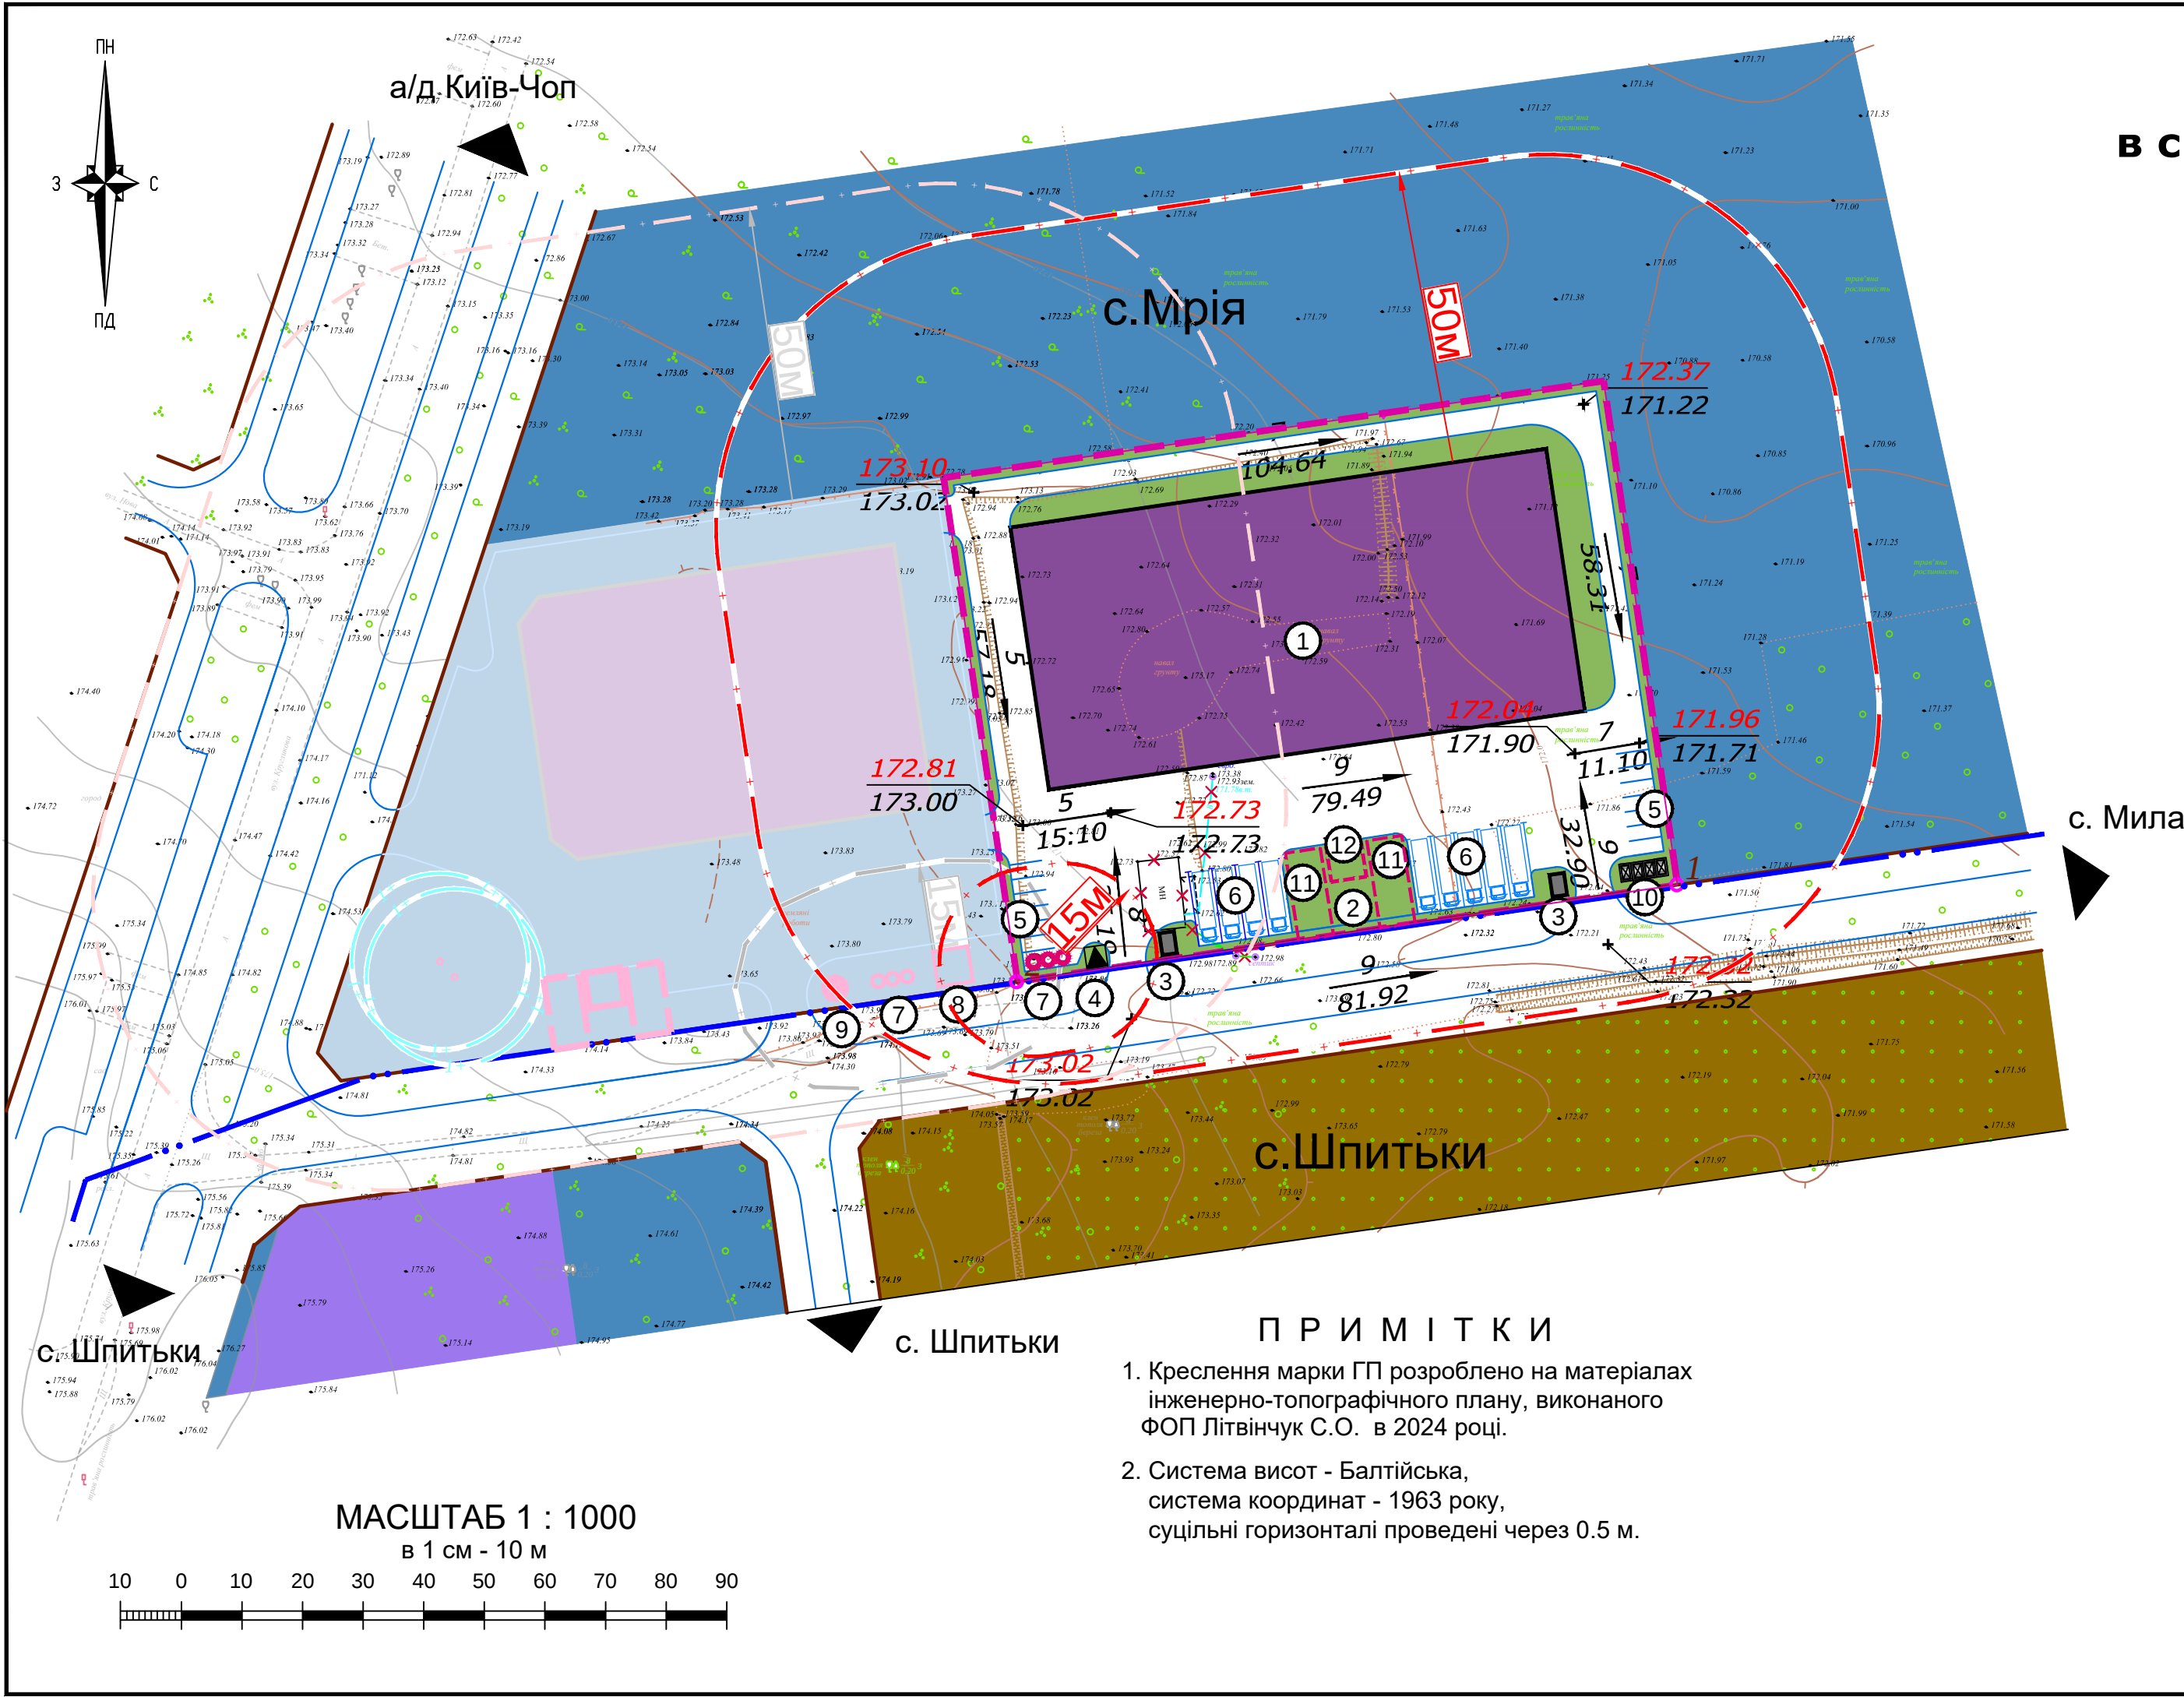

«Детальний план території
для розміщення логістичного центру
в с. Мрія Бучанського району Київської області»
Схема інженерної підготовки, благоустрою
території та вертикального планування

ЕКСПЛІКАЦІЯ

Пор. №	Назва об'єкта	Кільк.	Примітка
	Логістичний центр у складі:		
1	Складська будівля з офісними приміщеннями	1	проект.
2	Майданчик для відпочинку персоналу	1	проект.
3	Пункт охорони	2	проект.
4	Трансформаторна підстанція	1	проект.
5	Стоянка для легкових автомобілів	14	проект.
6	Стоянка для вантажних автомобілів	9	проект.
7	Очисні споруди дощових вод	1	проект.
8	КНС дощових вод	1	проект.
9	КНС господарсько-побутових вод	1	проект.
10	Майданчик контейнерів для сміття	4	проект.
11	Артезіанська свердловина	2	проект.


УМОВНІ ПОЗНАЧЕННЯ

Існуючі	Проектні	
ФУНКЦІОНАЛЬНЕ ПРИЗНАЧЕННЯ ТЕРИТОРІЇ		
		Території садибної житлової забудови (10102.0)
		Території транспортно-складської забудови (20600.0)
		Території логістичних центрів, складів та баз (20603.0)
БУДІВЛІ ТА СПОРУДИ		
		Складська будівля
		Господарські будівлі
		Об'єкти, споруди інженерної інфраструктури
		Будівля знесена
ПОЗНАЧЕННЯ		
		Проезд з твердим покриттям
		Межа території проектування
		Межа населеного пункту
		Інженерні мережі, демонтовано
ОБМЕЖЕННЯ		
		Території в червоних лініях (06.01.1)
		Санітарно-захисна зона (03.01)
		Перший пояс зони санітарної охорони джерел та об'єктів централізованого питного водопостачання (свердловина) - (02.01.1)
ВЕРТИКАЛЬНЕ ПЛАНУВАННЯ		
		Червона відмітка Чорна відмітка
		Ухил Довжина лінії

П Р И М І Т К И

1. Креслення марки ГП розроблено на матеріалах інженерно-топографічного плану, виконаного ФОП Літвінчук С.О. в 2024 році.
2. Система висот - Балтійська, система координат - 1963 року, суцільні горизонталі проведені через 0.5 м.

МАСШТАБ 1 : 1000
в 1 см - 10 м

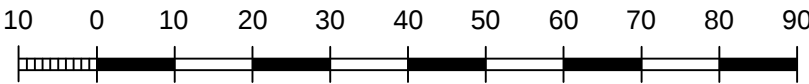

						08-24 - ДПТ		
						Дмитрівська сільська рада Бучанського району Київської області		
Зм.	Кільк.	Аркуш	Недок.	Підпис	Дата	«Детальний план території для розміщення логістичного центру в с. Мрія Бучанського району Київської області»	Стадія	Аркуш
							ДПТ	7
ГАП	Бегаль					Схема інженерної підготовки, благоустрою території та вертикального планування	ТОВ "ІНСТИТУТ ПРОСТОРОВОГО ПЛАНУВАННЯ ТЕРИТОРІЙ"	
ГП	Пронько							