


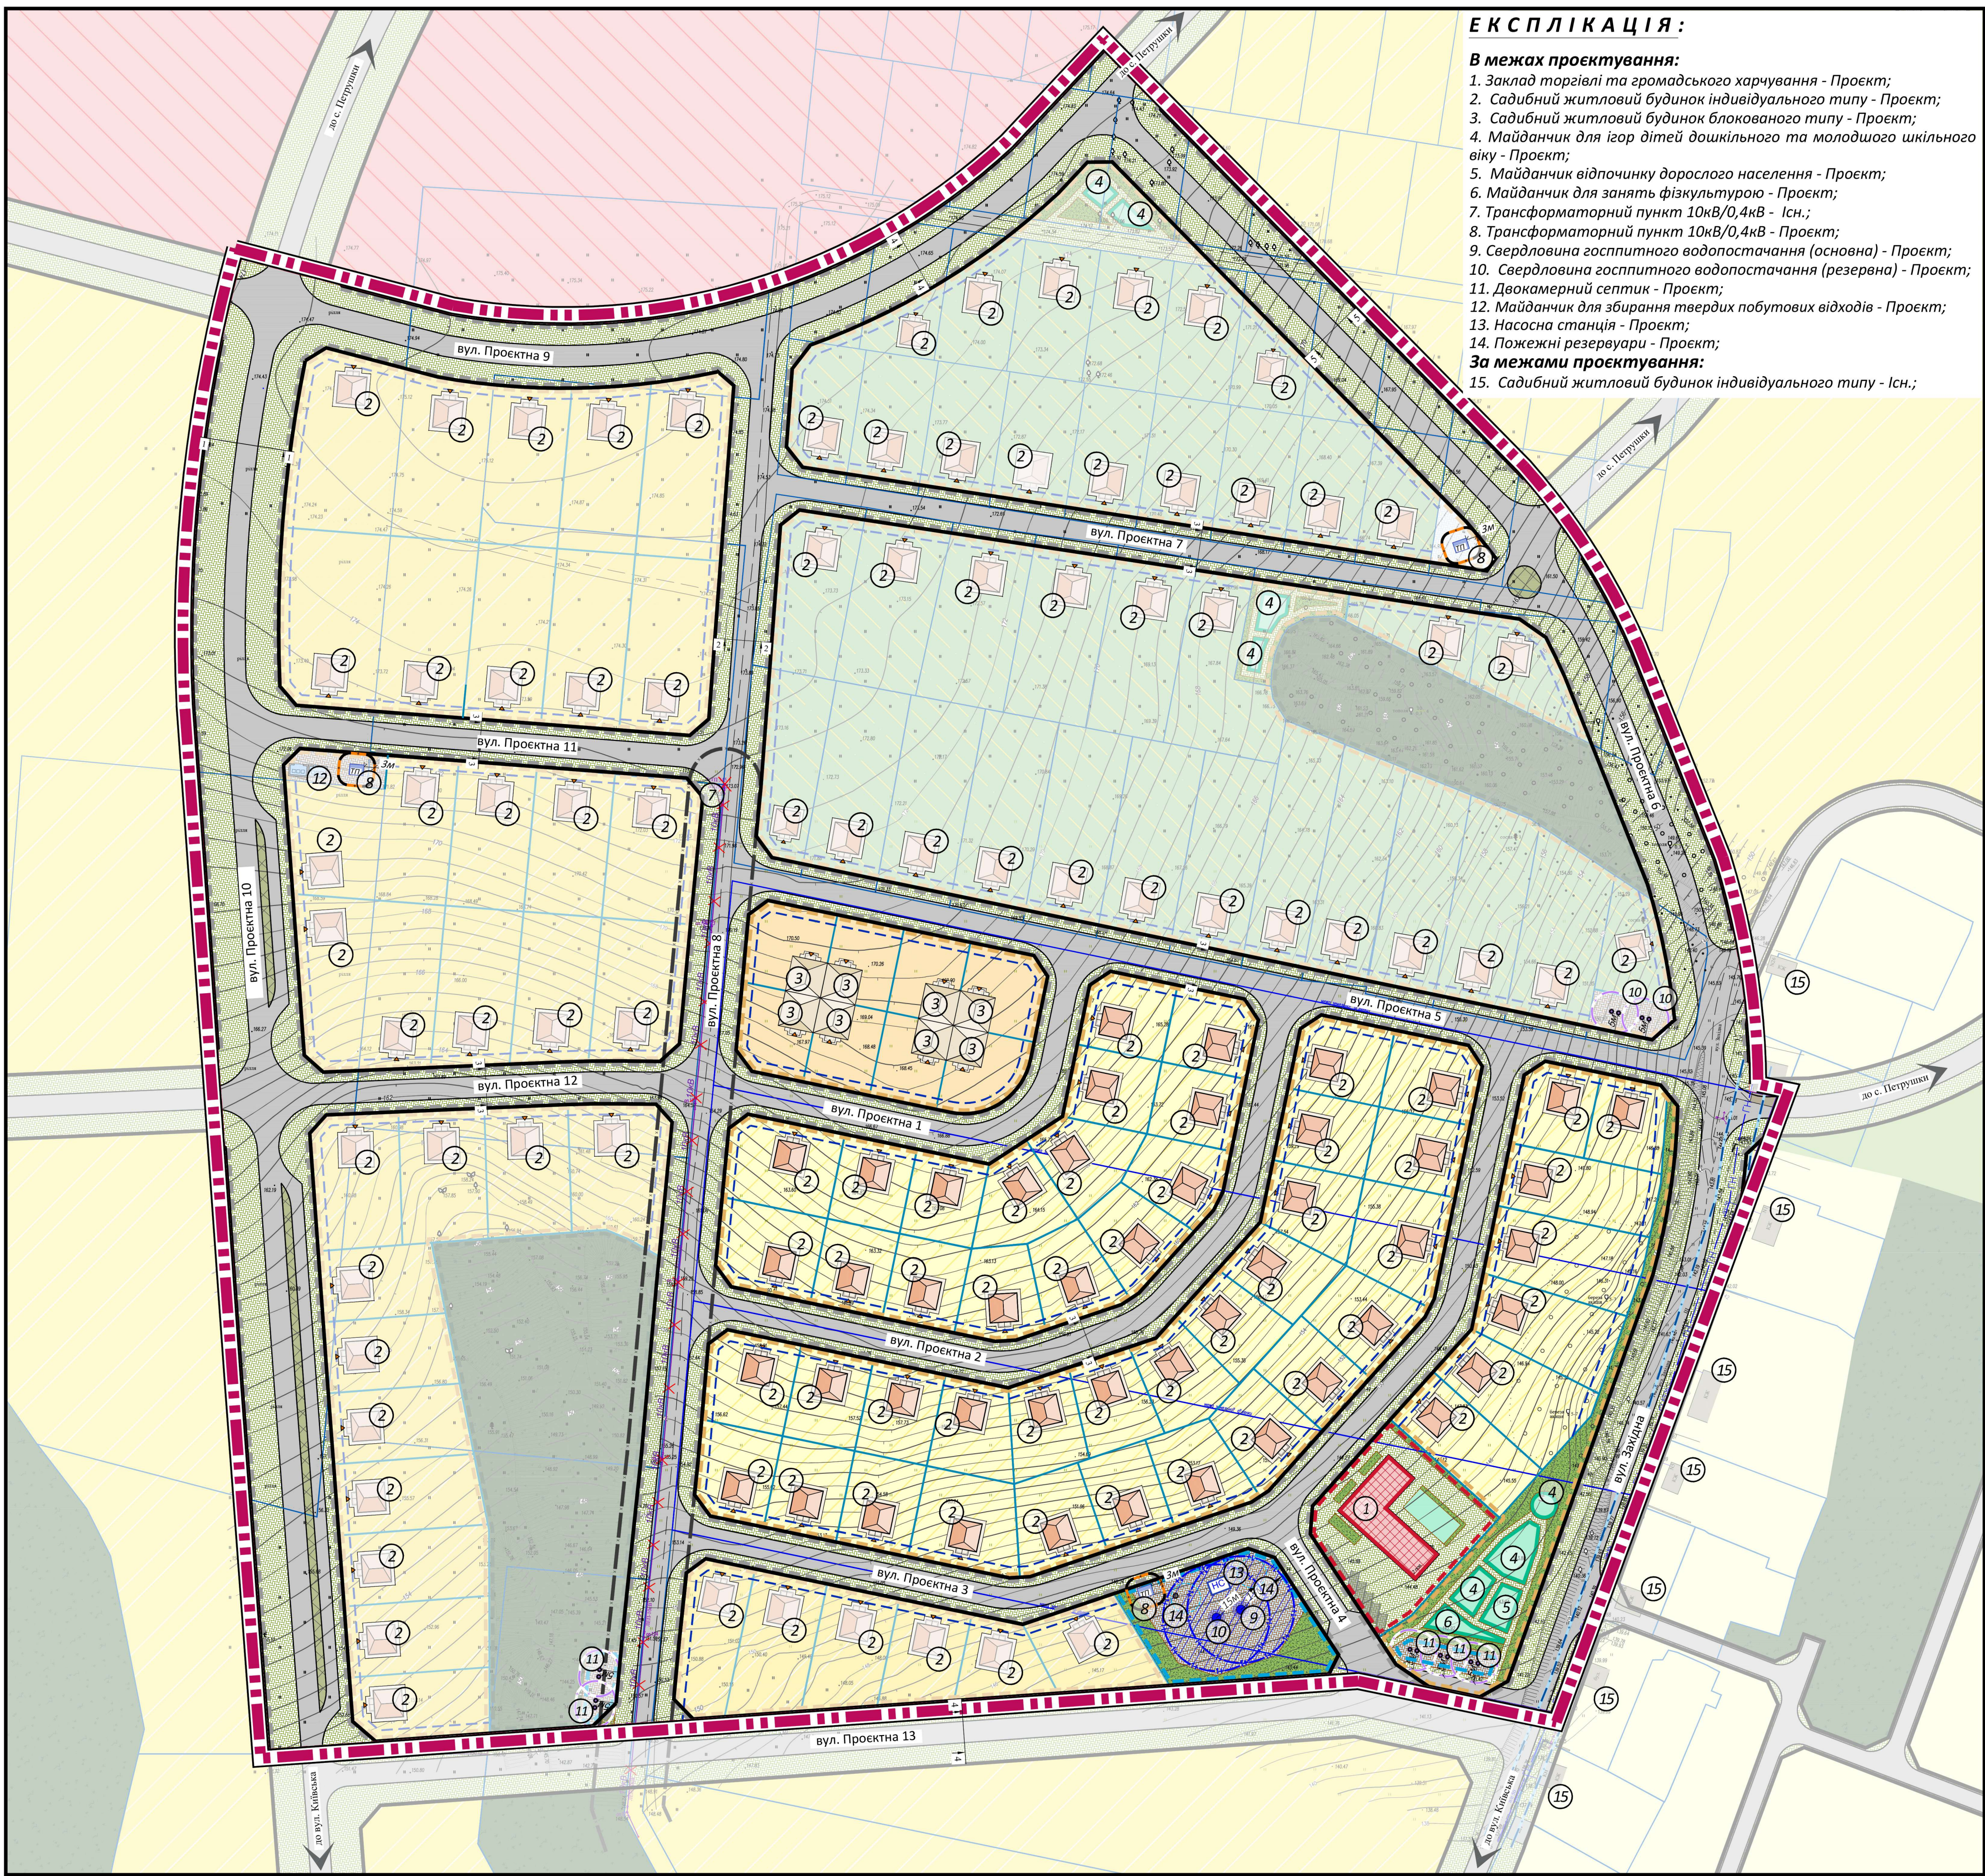

ЕКСПЛІКАЦІЯ:

В межах проектування:

1. Заклад торгівлі та громадського харчування - Проект;
 2. Садібний житловий будинок індивідуального типу - Проект;
 3. Садібний житловий будинок блокованого типу - Проект;
 4. Майданчик для ігор дітей дошкільного та молодшого шкільного віку - Проект;
 5. Майданчик відпочинку дорослого населення - Проект;
 6. Майданчик для занять фізкультурою - Проект;
 7. Трансформаторний пункт 10кВ/0,4кВ - Існ.;
 8. Трансформаторний пункт 10кВ/0,4кВ - Проект;
 9. Свердловина госпитного водопостачання (основна) - Проект;
 10. Свердловина госпитного водопостачання (резервна) - Проект;
 11. Двокамерний септик - Проект;
 12. Майданчик для збирання твердих побутових відходів - Проект;
 13. Насосна станція - Проект;
 14. Пожежні резервуари - Проект;
- За межами проектування:
15. Садібний житловий будинок індивідуального типу - Існ.;

с. ГОРБОВИЧІ
БУЧАНСЬКИЙ РАЙОН
КИЇВСЬКА ОБЛАСТЬ

Детальний план території садібної житлової забудови з об'єктами громадського обслуговування в межах кварталів 25 та 30 на земельній ділянках з кадастровими номерами 3222488200:07:002:0097, 3222488200:07:002:0098 та 3222488200:07:002:0099, які розташовані в с. Горбовичі Бучанського району Київської області

Проектний план та схема проектних обмежень у використанні земель (М 1:1000)

УМОВНІ ПОЗНАЧЕННЯ:

МЕЖІ:

ПРОЕКТИ
ІСНУЮЧІ

Розробки ДПТ

Землекористування

ТЕРИТОРІЙ В МЕЖАХ ПРОЕКТУВАННЯ:

ЖИТЛОВОЇ САДІБНОЇ ЗАБУДОВИ (10102.0):

Житлової садібної забудови (на короткостроковий період)

Реконструкції садових ділянок (на середньостроковий період)

Резерву садібної житлової забудови (на середньостроковий період)

Зелених насаджень обмеженого користування

Зелених насаджень спеціального призначення

Майданчиків відпочинку для дорослих і дітей та занять спортом

Пішохідних доріжок

ТЕРИТОРІЙ ЗАКЛАДІВ ТОРГІВЛІ, ГРОМАДСЬКОГО ХАРЧУВАННЯ ТА ПОБУТОВОГО ОБСЛУГОВУВАННЯ (10105.0):

Заклад торгівлі та громадського харчування

Пішохідних доріжок

Відкритих стоянок

Зелених насаджень обмеженого користування

Майданчик відпочинку

ТЕРИТОРІЙ ОБ'ЄКТІВ ІНЖЕНЕРНОЇ ІНФРАСТРУКТУРИ (20200.0)

Інженерних споруд

ВУЛИЦЬ ТА ДОРІГ (20300.0):

Житлових вулиць

Пішохідних доріжок

ЗЕЛЕНІ НАСАДЖЕННЯ ЗАГАЛЬНОГО КОРИСТУВАННЯ (40301.0):

Зелені насадження загального користування

ТЕРИТОРІЙ ЗА МЕЖАМИ ПРОЕКТУВАННЯ:

Житлової садібної/блокованої забудови

Громадської забудови

Лісогосподарської території

Зелені насадження загального користування

ВУЛИЧНО-ДОРОЖНЬОЇ МЕРЕЖІ:

Житлових вулиць

Пішохідних доріжок

ПЛАНУВАЛЬНИХ ОБМЕЖЕНЬ:

КЛАС 1:

Території в червоних лініях (06.01.1)

Території в лініях регулювання забудови (06.01.5)

ПЛАНУВАЛЬНИХ ОБМЕЖЕНЬ:

КЛАС 1:

Охоронної зони навколо інженерних комунікацій (01.08)

охоронної зони навколо (уздовж) енергетичної системи (ТП 10кВ/0,4кВ - 01.05)

Санітарно-захисної зони навколо об'єкта (КОС, двокамерного септика - 03.01)

Першого поясу зони санітарної охорони (свердловини - 02.01.1)

ПОЗНАЧОК:

Демонтажу/Перекладки

Планувальних обмежень, що діють до моменту їх скорочення, за умови проведення відповідних заходів, або ліквідації об'єкту шкідливого впливу

УМОВНІ ПОЗНАЧЕННЯ:


К1 МЕРЕЖІ ПОБУТОВОЇ КАНАЛІЗАЦІЇ

В1 МЕРЕЖІ ГОСПИТНОГО ВОДОПОСТАЧАННЯ

ГН МЕРЕЖІ ГАЗОПРОВОДУ НИЗЬКОГО ТИСКУ

W0.4кВ КЛЕП, напругу 0,4кВ

W10кВ КЛЕП, напругу 10кВ

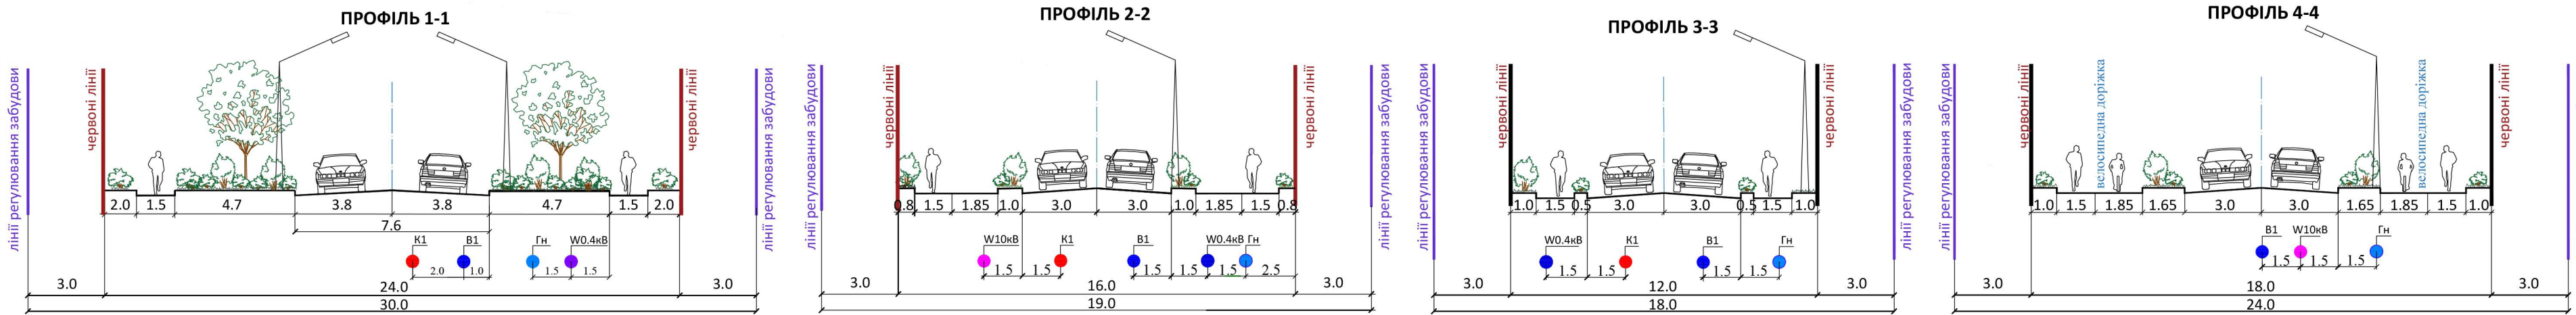

ТОВ «ПРОЕКТНИЙ ЦЕНТР УКРАЇНИ «ГРАНД»
LLC PCU GRAND