


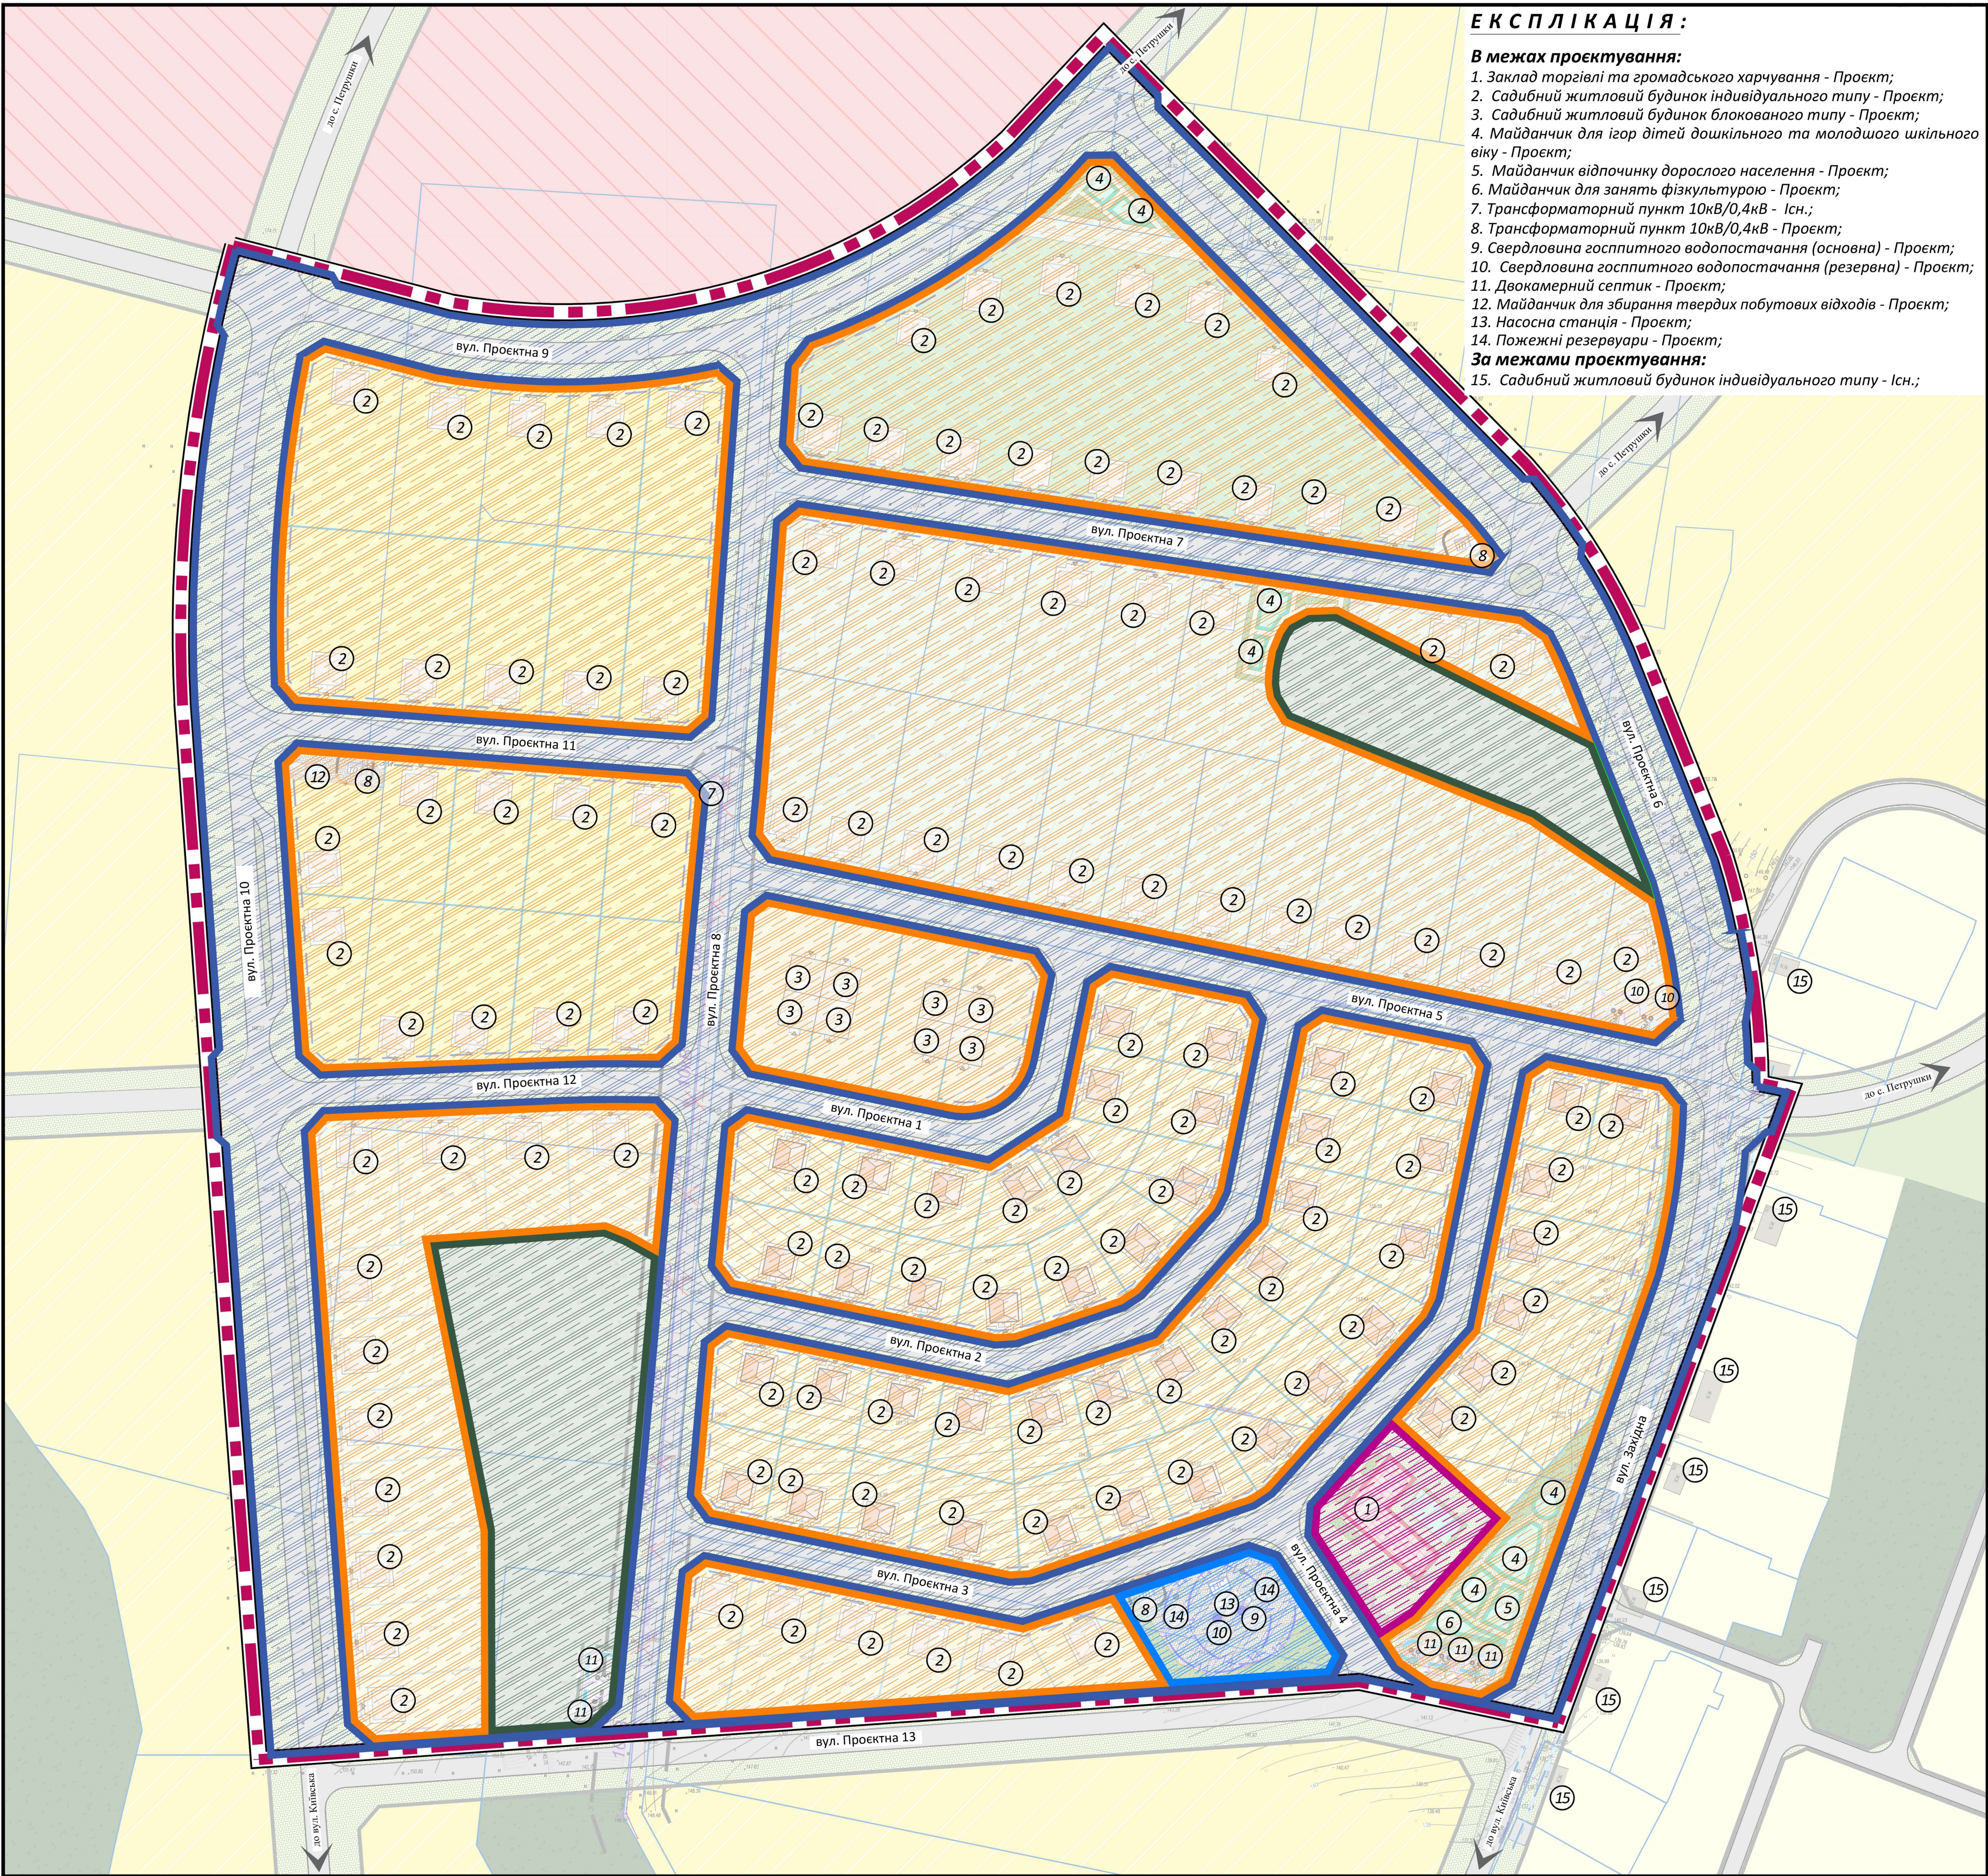

с.ГОРБОВИЧІ
БУЧАНСЬКИЙ РАЙОН
КИЇВСЬКА ОБЛАСТЬ

Детальний план території садибної житлової забудови з об'єктами громадського обслуговування в межах кварталів 25 та 30 на земельній ділянках з кадастровими номерами 3222488200:07:002:0097, 3222488200:07:002:0098 та 3222488200:07:002:0099, які розташовані в с. Горбовичі Бучанського району Київської області

План функціонального зонування території
(М 1:1000)

УМОВНІ ПОЗНАЧЕННЯ:

МЕЖІ:

		Розробки ДПТ
		Землекористування

ТЕРИТОРІЇ В МЕЖАХ ПРОЕКТУВАННЯ:
ЖИТЛОВОЇ САДИБНОЇ ЗАБУДОВИ (10102.0):

		Житлової садибної забудови (на короткостроковий період)
		Реконструкції садових ділянок (на середньостроковий період)
		Резерву садибної житлової забудови (на середньостроковий період)
		Зелених насаджень обмеженого користування
		Зелених насаджень спеціального призначення
		Майданчиків відпочинку для дорослих і дітей та занять спортом
		Пішохідних доріжок

ТЕРИТОРІЇ ЗАКЛАДІВ ТОРГІВЛІ, ГРОМАДСЬКОГО ХАРЧУВАННЯ ТА ПОБУТОВОГО ОБСЛУГОВУВАННЯ (10105.0):

		Заклад торгівлі та громадського харчування
		Пішохідних доріжок
		Відкритих стоянок
		Зелених насаджень обмеженого користування
		Майданчик відпочинку

ТЕРИТОРІЇ ОБ'ЄКТІВ ІНЖЕНЕРНОЇ ІНФРАСТРУКТУРИ (20200.0)

		Інженерних споруд
--	--	-------------------

ВУЛИЦЬ ТА ДОРІГ (20300.0):

		Житлових вулиць
		Пішохідних доріжок

ЗЕЛЕНІ НАСАДЖЕННЯ ЗАГАЛЬНОГО КОРИСТУВАННЯ (40301.0):

		Зелені насадження загального користування
--	--	---

ТЕРИТОРІЇ ЗА МЕЖАМИ ПРОЕКТУВАННЯ:

		Житлової садибної/блокованої забудови
		Громадської забудови
		Лісогосподарської території
		Зелені насадження загального користування

ВУЛИЧНО-ДОРОЖНЬОЇ МЕРЕЖІ:

		Житлових вулиць
		Пішохідних доріжок

ПЛАНУВАЛЬНИХ ОБМЕЖЕНЬ:
КЛАС 1:

		Території в червоних лініях (06.01.1)
		Території в лініях регулювання забудови (06.01.5)

ПЛАНУВАЛЬНИХ ОБМЕЖЕНЬ:
КЛАС 1:

		Охоронної зони навколо інженерних комунікацій (01.08)
		Охоронної зони навколо (уздовж) енергетичної системи (ТП 10кВ/0,4кВ - 01.05)
		Санітарно-захисної зони навколо об'єкта (КОС, двокамерного септика - 03.01)
		Першого поясу зони санітарної охорони (свердловини - 02.01.1)

ПОЗНАЧОК:

		Демонтажу/Перекладки
		Планувальних обмежень, що діють до моменту їх скорочення, за умови проведення відповідних заходів, або ліквідації об'єкту шкідливого впливу

УМОВНІ ПОЗНАЧЕННЯ:
ФУНКЦІОНАЛЬНОГО ЗОНУВАННЯ ТЕРИТОРІЇ:

	ТЕРИТОРІЇ ЖИТЛОВОЇ САДИБНОЇ ЗАБУДОВИ (10102.0)
	ТЕРИТОРІЇ ЗАКЛАДІВ ТОРГІВЛІ, ГРОМАДСЬКОГО ХАРЧУВАННЯ ТА ПОБУТОВОГО ОБСЛУГОВУВАННЯ (10105.0)

	ТЕРИТОРІЇ ОБ'ЄКТІВ ІНЖЕНЕРНОЇ ІНФРАСТРУКТУРИ (20200.0)
	ТЕРИТОРІЇ ВУЛИЦЬ ТА ДОРІГ (20300.0)

	ТЕРИТОРІЇ ЗЕЛЕНИХ НАСАДЖЕНЬ ЗАГАЛЬНОГО КОРИСТУВАННЯ (40301.0)
--	---