


с. ГОРБОВИЧІ

БУЧАНСЬКИЙ РАЙОН

КИЇВСЬКА ОБЛАСТЬ

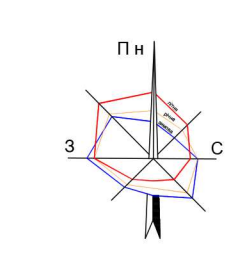

Детальний план території садибної житлової забудови з об'єктами громадського обслуговування в межах кварталів 25 та 30 на земельній ділянках з кадастровими номерами 3222488200:07:002:0097, 3222488200:07:002:0098 та 3222488200:07:002:0099, які розташовані в с. Горбовичі Бучанського району Київської області

Схема транспортної мобільності та інфраструктури (М 1:1000)

ЕКСПЛІКАЦІЯ:

В межах проєктування:

1. Заклад торгівлі та громадського харчування - Проєкт;
2. Садибний житловий будинок індивідуального типу - Проєкт;
3. Садибний житловий будинок блокованого типу - Проєкт;
4. Майданчик для ігор дітей дошкільного та молодшого шкільного віку - Проєкт;
5. Майданчик відпочинку дорослого населення - Проєкт;
6. Майданчик для занять фізкультурою - Проєкт;
7. Трансформаторний пункт 10кВ/0,4кВ - Існ.;
8. Трансформаторний пункт 10кВ/0,4кВ - Проєкт;
9. Свердловина госпитного водопостачання (основна) - Проєкт;
10. Свердловина госпитного водопостачання (резервна) - Проєкт;
11. Двокамерний септик - Проєкт;
12. Майданчик для збирання твердих побутових відходів - Проєкт;
13. Насосна станція - Проєкт;
14. Пожежні резервуари - Проєкт;
15. Садибний житловий будинок індивідуального типу - Існ.;

За межами проєктування:

УМОВНІ ПОЗНАЧЕННЯ:

МЕЖІ:

- | | | |
|--|--|-------------------|
| | | Розробки ДПТ |
| | | Землекористування |

ТЕРИТОРІЇ В МЕЖАХ ПРОЄКТУВАННЯ:

ЖИТЛОВОЇ САДИБНОЇ ЗАБУДОВИ (10102.0):

- | | | |
|--|--|--|
| | | Житлової садибної забудови (на короткостроковий період) |
| | | Реконструкції садових ділянок (на середньостроковий період) |
| | | Резерву садибної житлової забудови (на середньостроковий період) |
| | | Зелених насаджень обмеженого користування |
| | | Зелених насаджень спеціального призначення |
| | | Майданчиків відпочинку для дорослих і дітей та занять спортом |
| | | Пішохідних доріжок |

ТЕРИТОРІЇ ЗАКЛАДІВ ТОРГІВЛІ, ГРОМАДСЬКОГО ХАРЧУВАННЯ ТА ПОБУТОВОГО ОБСЛУГОВУВАННЯ (10105.0):

- | | | |
|--|--|--|
| | | Заклад торгівлі та громадського харчування |
| | | Пішохідних доріжок |
| | | Відкритих стоянок |
| | | Зелених насаджень обмеженого користування |
| | | Майданчик відпочинку |

ТЕРИТОРІЇ ОБ'ЄКТІВ ІНЖЕНЕРНОЇ ІНФРАСТРУКТУРИ (20200.0)

- | | | |
|--|--|-------------------|
| | | Інженерних споруд |
|--|--|-------------------|

ВУЛИЦЬ ТА ДОРІГ (20300.0):

- | | | |
|--|--|-----------------|
| | | Житлових вулиць |
|--|--|-----------------|

ЗЕЛЕНІ НАСАДЖЕННЯ ЗАГАЛЬНОГО КОРИСТУВАННЯ (40301.0):

- | | | |
|--|--|---|
| | | Зелені насадження загального користування |
|--|--|---|

ТЕРИТОРІЇ ЗА МЕЖАМИ ПРОЄКТУВАННЯ:

- | | | |
|--|--|---|
| | | Житлової садибної/блокованої забудови |
| | | Громадської забудови |
| | | Лісгосподарської території |
| | | Зелені насадження загального користування |

ПЛАНУВАЛЬНИХ ОБМЕЖЕНЬ:

КЛАС 1:

- | | | |
|--|--|---|
| | | Території в червоних лініях (06.01.1) |
| | | Території в лініях регулювання забудови (06.01.5) |


ПЛАНУВАЛЬНИХ ОБМЕЖЕНЬ:

КЛАС 1:

- | | | |
|--|--|--|
| | | Охоронної зони навколо інженерних комунікацій (01.08) |
| | | Охоронної зони навколо (уздовж) енергетичної системи (ТП 10кВ/0,4кВ - 01.05) |
| | | Санітарно-захисної зони навколо об'єкта (КОС, двокамерного септика - 03.01) |
| | | Першого поясу зони санітарної охорони (свердловини - 02.01.1) |


ПОЗНАЧОК:

- | | | |
|--|--|--|
| | | Демонтажу/Перекладки |
| | | Планувальних обмежень, що діють до моменту їх скорочення, за умов проведення відповідних заходів, або ліквідації об'єкту шкідливого впливу |

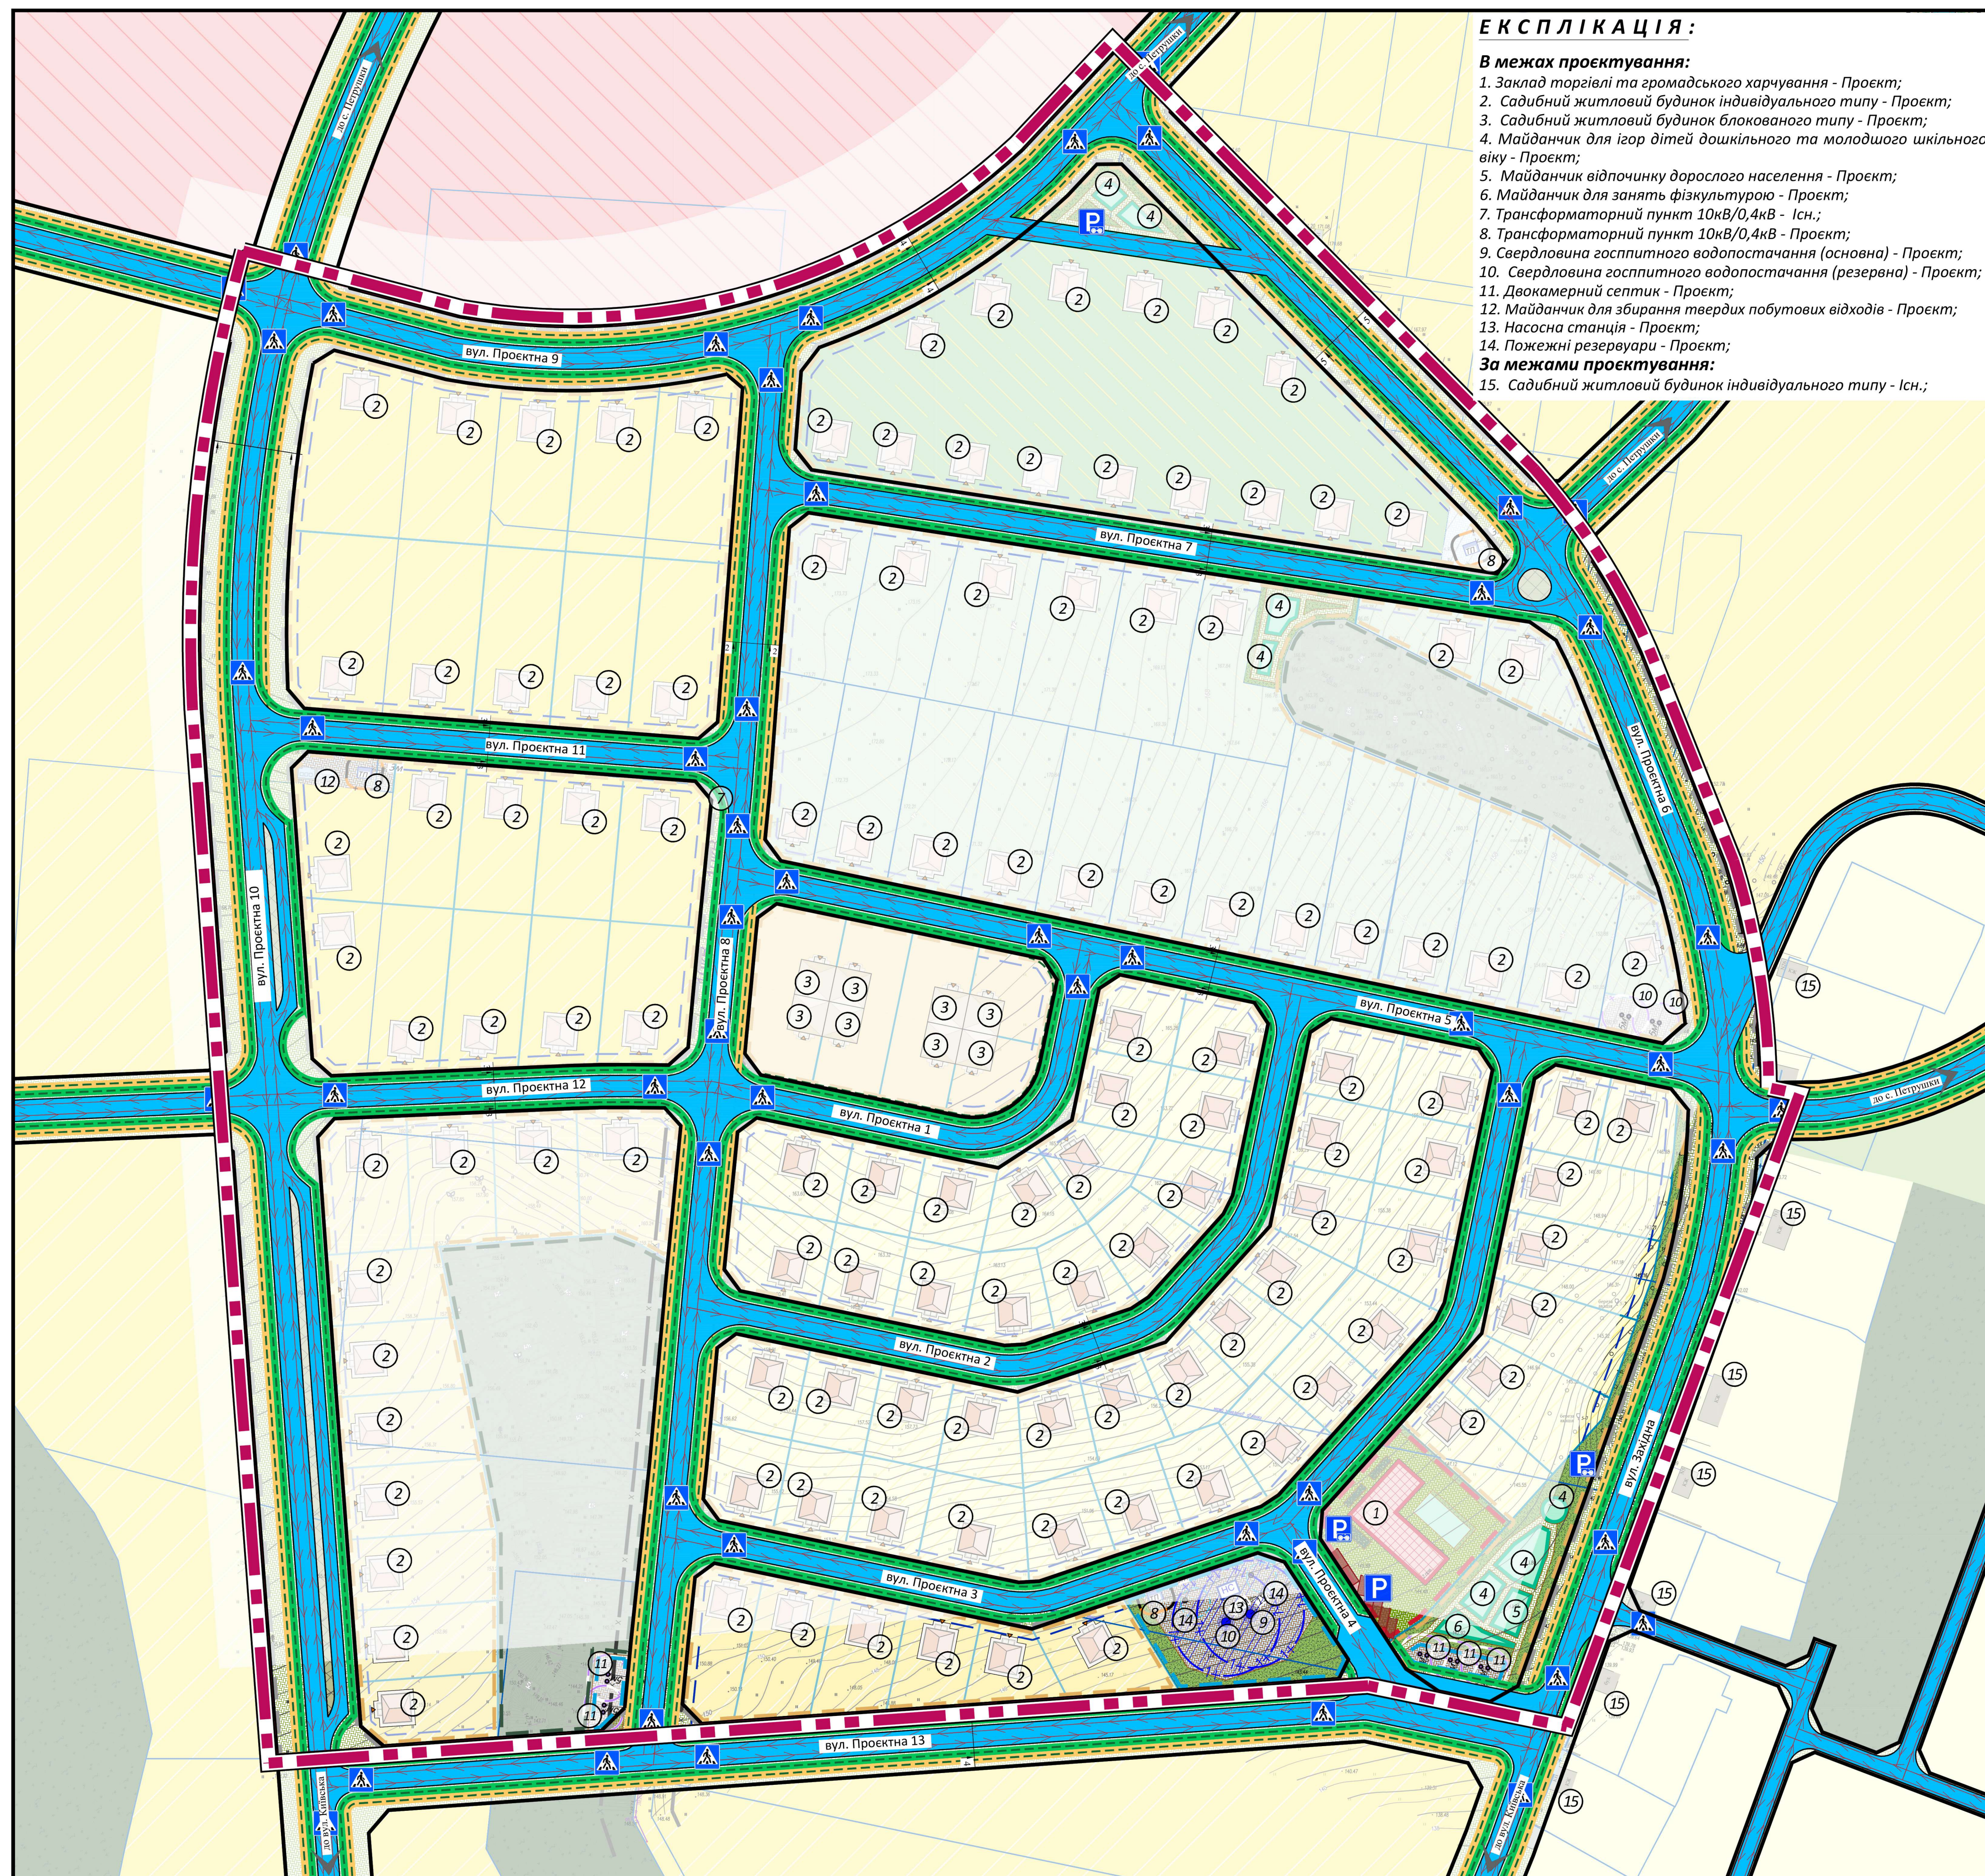

ПОПЕРЕЧНІ ПРОФІЛІ:

(М 1:200)

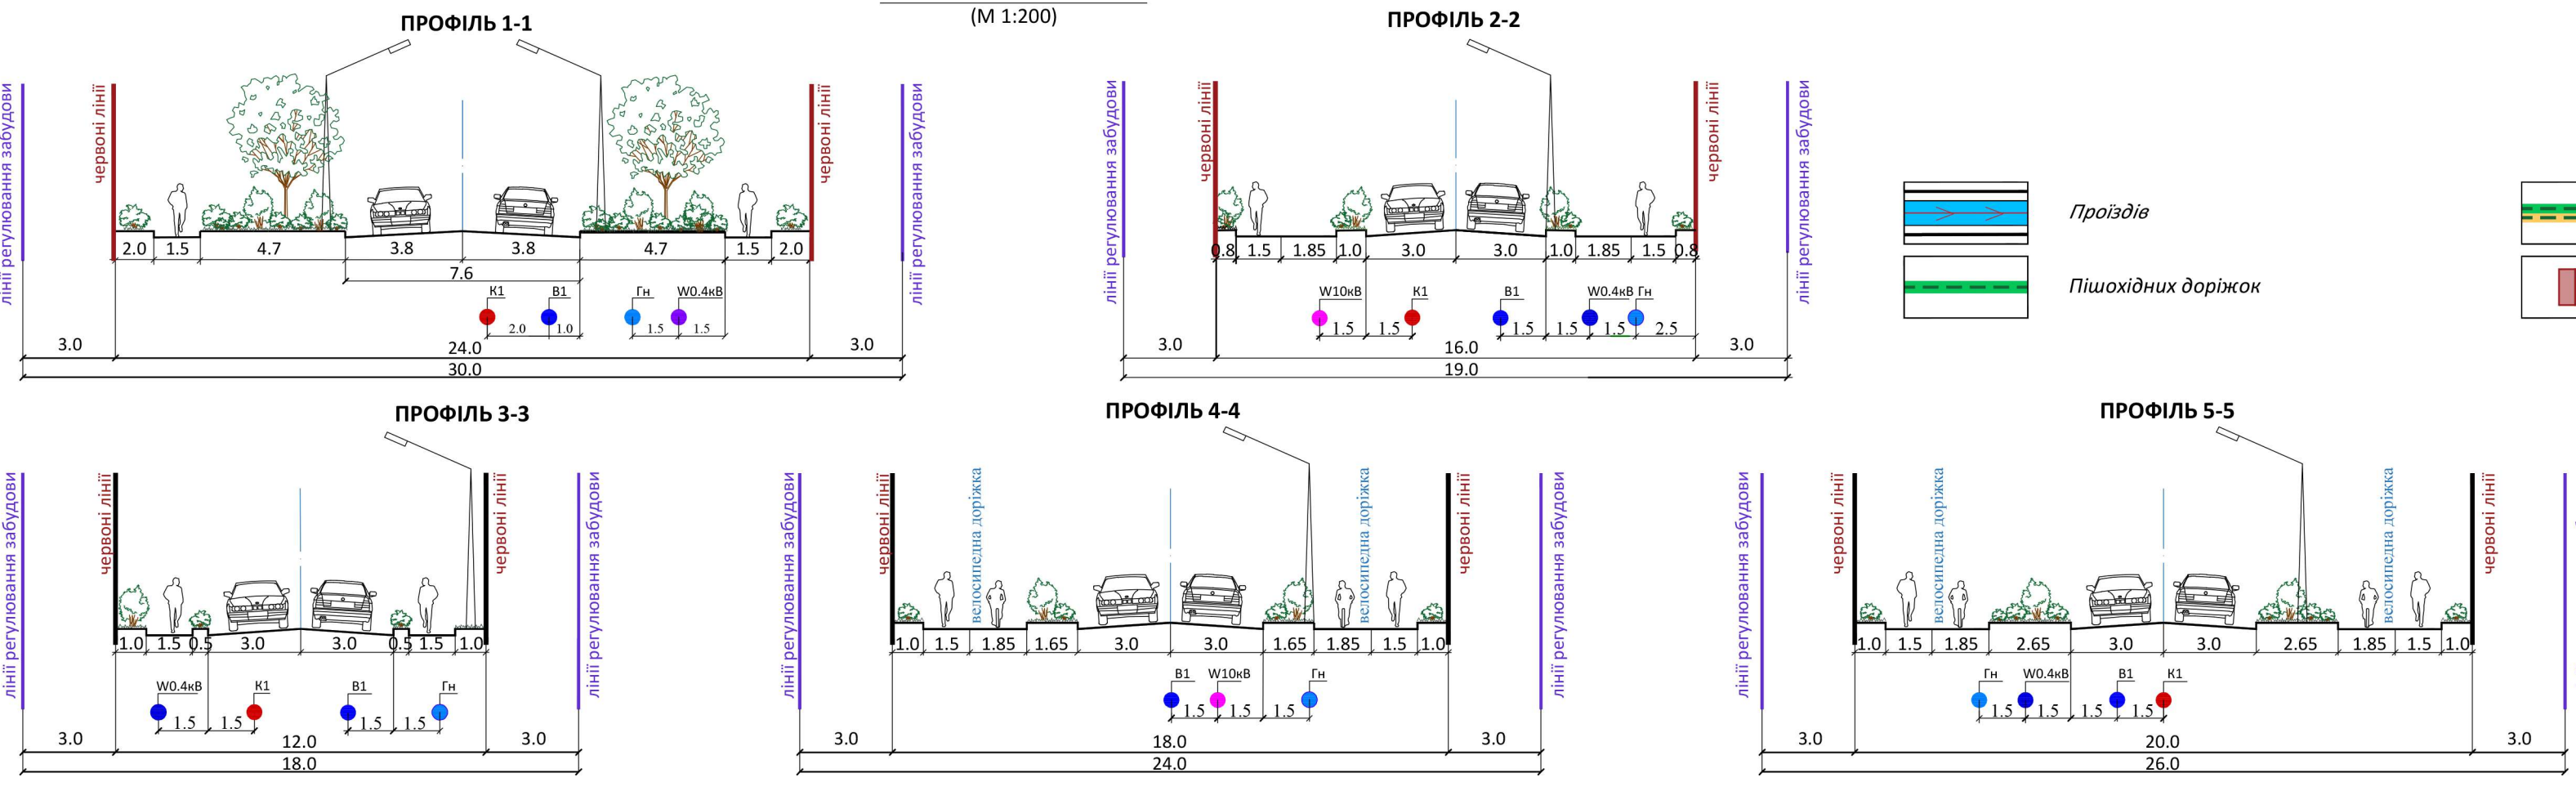


ТРАНСПОРТНОЇ ІНФРАСТРУКТУРИ:

ВУЛИЧНО-ДОРОЖНЯ МЕРЕЖА:

- | | | |
|--|--|---|
| | | Прокладів |
| | | Спільних пішохідно-велосипедних доріжок |
| | | Пішохідних доріжок |
| | | Відкритих автомобільних стоянок |
| | | Відкритих стоянок легкових автомобілів |
| | | Відкритих стоянок велосипедів |
| | | Пішохідних переходів |

УМОВНІ ПОЗНАЧЕННЯ:

- | | | |
|--|--|-----------------------------------|
| | | МЕРЕЖІ ПОБУТОВОЇ КАНАЛІЗАЦІЇ |
| | | МЕРЕЖІ ГОСПИТНОГО ВОДОПОСТАЧАННЯ |
| | | МЕРЕЖІ ГАЗОПРОВОДУ НИЗЬКОГО ТИСКУ |
| | | КЛЕП, напругою 0,4кВ |
| | | КЛЕП, напругою 10кВ |

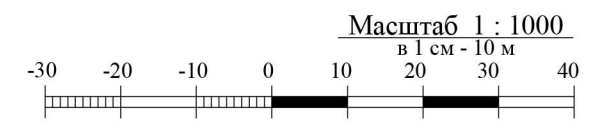

ТОВ «ПРОЕКТНИЙ ЦЕНТР УКРАЇНИ «ГРАНД»
LLC PCU GRAND