


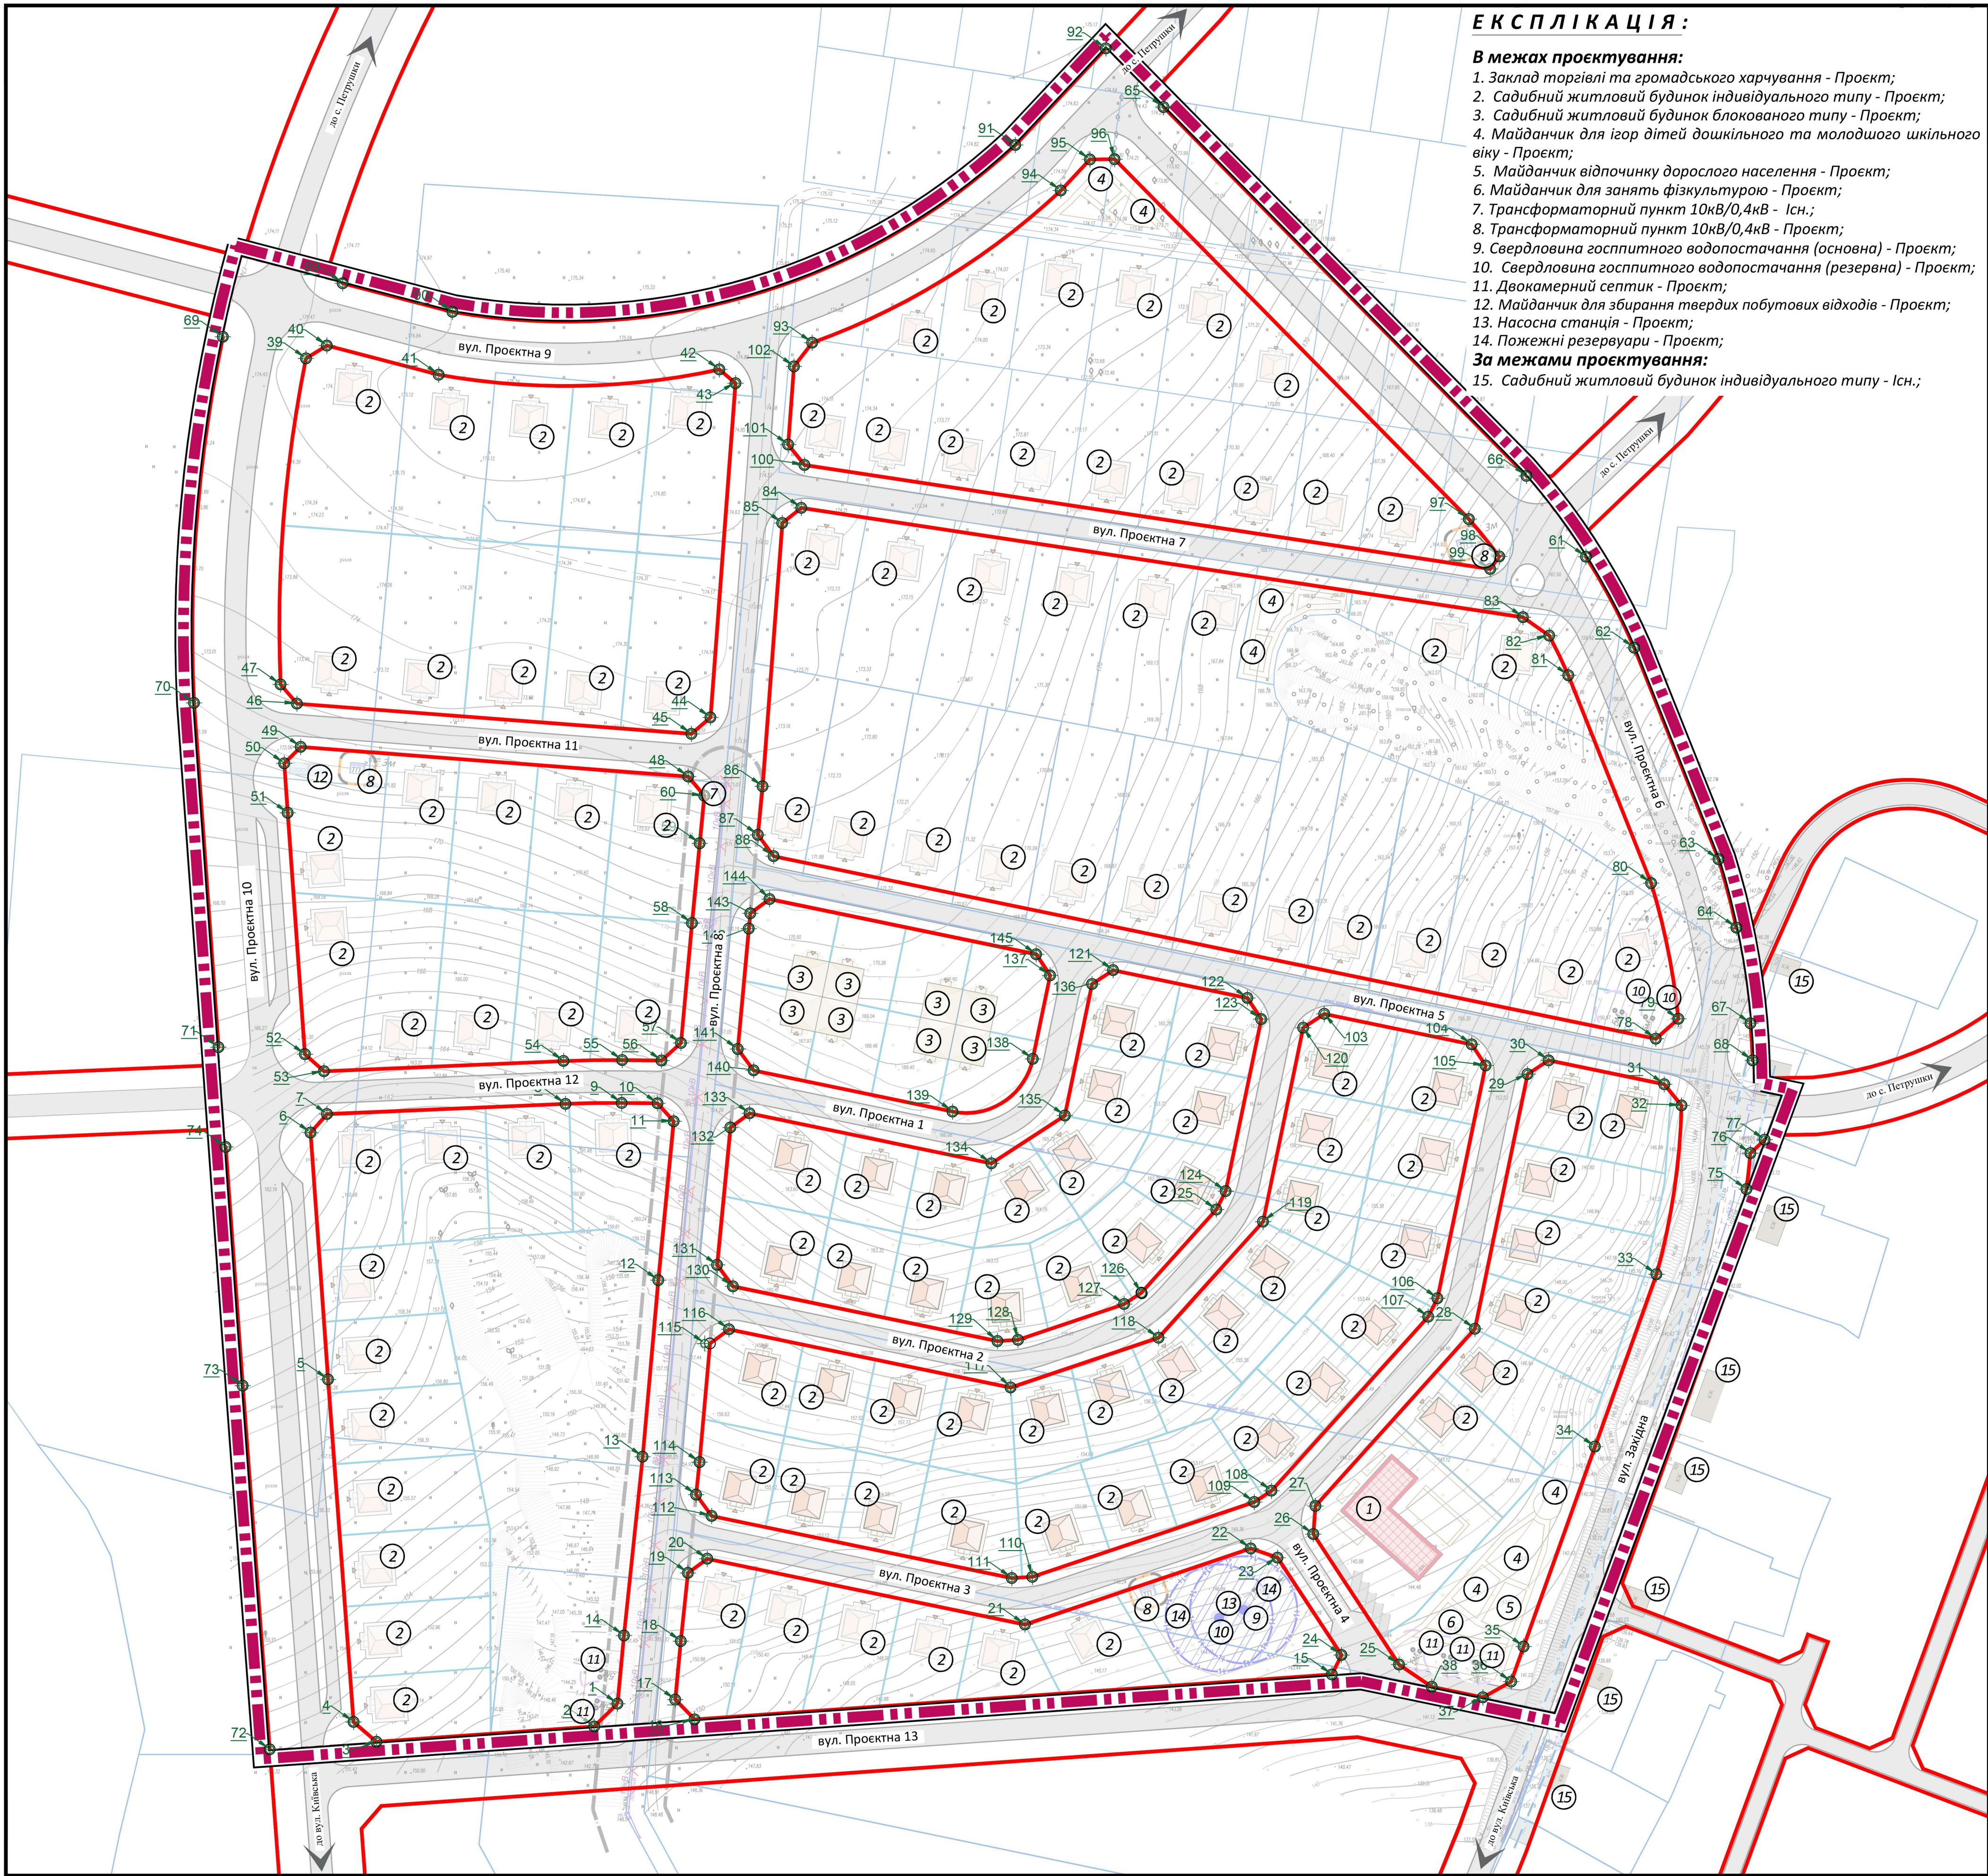

ЕКСПЛІКАЦІЯ:

В межах проектування:

1. Заклад торгівлі та громадського харчування - Проект;
2. Садібний житловий будинок індивідуального типу - Проект;
3. Садібний житловий будинок блокованого типу - Проект;
4. Майданчик для ігор дітей дошкільного та молодшого шкільного віку - Проект;
5. Майданчик відпочинку дорослого населення - Проект;
6. Майданчик для занять фізкультурою - Проект;
7. Трансформаторний пункт 10кВ/0,4кВ - Існ.;
8. Трансформаторний пункт 10кВ/0,4кВ - Проект;
9. Свердловина госпспитного водопостачання (основна) - Проект;
10. Свердловина госпспитного водопостачання (резервна) - Проект;
11. Двокамерний септик - Проект;
12. Майданчик для збирання твердих побутових відходів - Проект;
13. Насосна станція - Проект;
14. Пожежні резервуари - Проект;

За межами проектування:

15. Садібний житловий будинок індивідуального типу - Існ.;

с.ГОРБОВИЧІ
БУЧАНСЬКИЙ РАЙОН
КИЇВСЬКА ОБЛАСТЬ

Детальний план території садібної житлової забудови з об'єктами громадського обслуговування в межах кварталів 25 та 30 на земельній ділянках з кадастровими номерами 3222488200:07:002:0097, 3222488200:07:002:0098 та 3222488200:07:002:0099, які розташовані в с. Горбовичі Бучанського району Київської області

План червоних ліній
(М 1:1000)

Таблиця координат та довжин:

№	X	Y	L, м
1	5575455.4198	3347443.5804	-
2	5575449.0243	3347437.0336	9.1
3	5575444.7269	3347376.0670	61.13
4	5575450.2885	3347369.6372	8.5
5	557546.2082	3347362.5086	96.18
6	5575615.3432	3347357.5840	69.31
7	5575620.5446	3347362.2242	6.97
8	5575623.4044	3347428.9934	66.83
9	5575623.6566	3347444.7443	15.84
10	5575623.5484	3347454.7842	10.04
11	5575618.5177	3347459.3028	6.76
12	5575574.0359	3347455.0026	44.64
13	5575524.5914	3347450.6137	49.64
14	5575474.5085	3347445.3752	50.2
15	5575463.5903	3347643.6814	-
16	5575451.0084	3347465.1817	179.02
17	5575456.5601	3347459.7582	7.76
18	5575472.9274	3347461.2971	16.6
19	5575492.0204	3347463.2942	19.04
20	5575495.9804	3347468.7106	6.69
21	5575477.5715	3347557.7034	90.76
22	5575498.8860	3347620.9610	66.78
23	5575496.3041	3347628.4453	7.92
24	5575469.0264	3347646.3714	32.64
25	5575466.3559	3347662.4857	-
26	5575502.8944	3347638.4736	43.72
27	5575510.7888	3347639.0731	7.76
28	5575560.3971	3347683.7369	66.75
29	5575631.7118	3347698.4914	72.83
30	5575635.5951	3347704.4007	7.07
31	5575628.8965	3347736.7779	32.94
32	5575622.9558	3347741.6117	7.66
33	5575575.6671	3347734.6036	47.96
34	5575527.3918	3347717.3688	51.13
35	5575471.4248	3347697.3871	59.43
36	5575461.5975	3347693.8785	10.43
37	5575457.1622	3347685.9855	8.89
38	5575460.1263	3347671.6564	14.51
39	5575832.1650	3347356.3007	-
40	5575835.7926	3347362.1825	6.91
41	5575827.6212	3347393.5024	32.37
42	5575829.0872	3347472.1182	79.23
43	5575825.2211	3347476.6182	5.54
44	5575731.6442	3347469.6179	93.84
45	5575727.0393	3347464.2595	7.07
46	5575735.4840	3347353.7979	110.78
47	5575740.8501	3347349.2001	7.07
48	5575715.0711	3347463.3857	-
49	5575723.3688	3347354.8475	108.85
50	5575718.7626	3347350.2173	6.48
51	5575704.9029	3347351.2046	14.07
52	5575637.2924	3347356.0206	67.58
53	5575632.5190	3347361.3712	7.17
54	5575635.3934	3347428.4799	67.17
55	5575635.6559	3347444.8737	16.4
56	5575635.5371	3347455.8922	11.02
57	5575640.4621	3347461.3505	7.35
58	5575674.0074	3347464.4405	33.69
59	5575696.3731	3347466.6014	22.47
60	5575709.7131	3347467.8903	13.4
61	5575776.6233	3347714.8631	-
62	5575751.1357	3347728.3576	28.81
63	5575691.9079	3347751.9814	63.76
64	5575672.7395	3347756.9713	19.81
65	5575902.5943	3347596.5114	-
66	5575799.2969	3347698.1820	144.93
67	5575645.9532	3347760.9172	10.42
68	5575635.5557	3347761.5372	-
69	5575838.2187	3347333.0464	-
70	5575735.6789	3347324.9515	103.14
71	5575639.2586	3347331.8197	96.66
72	5575442.6175	3347346.1411	-

№	X	Y	L, м
73	5575544.4662	3347338.5719	101.95
74	5575611.3222	3347333.8096	67.02
75	5575599.4939	3347759.8030	-
76	5575609.5627	3347760.8966	10.29
77	5575613.3338	3347764.8933	5.49
78	5575641.6372	3347734.4263	-
79	5575647.2116	3347740.7194	8.41
80	5575685.2509	3347733.1044	39.04
81	5575743.4339	3347709.8974	62.48
82	5575754.5430	3347704.5501	12.33
83	5575759.6794	3347697.2084	8.96
84	5575790.3103	3347495.0509	204.46
85	5575786.0733	3347489.7343	6.8
86	5575712.3361	3347484.2182	73.94
87	5575698.7513	3347482.9057	13.81
88	5575692.7614	3347487.3212	7.25
89	5575853.2369	3347366.6217	-
90	5575845.2218	3347397.3430	31.74
91	5575891.9527	3347555.0091	170.41
92	5575918.9967	3347580.3674	37.13
93	5575836.5697	3347498.1116	-
94	5575879.1998	3347567.7263	82.19
95	5575887.9092	3347575.8929	11.94
96	5575887.9931	3347582.8203	6.93
97	5575787.1759	3347682.0498	141.46
98	5575776.7081	3347690.5458	13.41
99	5575773.2102	3347688.0094	4.32
100	5575802.3113	3347495.9486	194.25
101	5575808.0464	3347491.3781	7.33
102	5575829.9414	3347493.0160	21.96
103	5575648.5990	3347641.5475	-
104	5575640.0523	3347682.8570	42.18
105	5575634.1430	3347686.7403	7.07
106	5575568.9487	3347673.2520	66.57
107	5575563.7814	3347670.6369	5.79
108	5575515.0599	3347626.7716	65.56
109	5575511.8725	3347621.9213	5.8
110	5575490.9390	3347559.7945	65.56
111	5575490.5888	3347554.0138	5.79
112	5575507.9750	3347469.9652	85.83
113	5575513.9607	3347465.5890	7.41
114	5575523.0517	3347466.5399	9.14
115	5575556.2904	3347469.4903	33.37
116	5575560.2580	3347474.8287	6.65
117	5575543.9465	3347553.6822	80.52
118	5575557.9144	3347595.1364	43.74
119	5575590.4239	3347624.4056	43.74
120	5575644.7157	3347635.6382	55.44
121	5575660.8359	3347582.4014	-
122	5575653.0562	3347620.0038	38.4
123	5575647.1469	3347623.8871	6.88
124	5575598.9755	3347613.9207	49.19
125	5575593.8082	3347611.3056	5.79
126	5575570.5112	3347590.3306	31.64
127	5575567.3237	3347585.4804	5.79
128	5575557.3140	3347555.7733	31.38
129	5575556.9638	3347549.9926	5.76
130	5575572.2899	3347475.9026	75.66
131	5575578.2796	3347471.4874	7.44
132	5575616.7803	3347475.2094	38.68
133	5575620.7443	3347480.5869	6.68
134	5575606.7390	3347548.2914	69.14
135	5575620.1043	3347568.8685	24.54
136	5575656.9526	3347576.4921	37.63
137	5575659.3838	3347564.7410	-
138	5575635.9930	3347559.9016	23.89
139	5575621.2364	3347537.4468	29.84
140	5575632.7683	3347481.6992	56.93
141	5575638.7600	3347477.2615	7.46
142	5575672.5043	3347480.3698	33.89
143	5575676.7836	3347480.7833	4.3
144	5575680.7475	3347486.1604	6.68
145	5575665.2931	3347560.8577	76.28

УМОВНІ ПОЗНАЧЕННЯ:

- МЕЖІ:
- ПРОЕКТНІ
 - Розробки ДПТ
 - Землекористування

ТЕРИТОРІЙ В МЕЖАХ ПРОЕКТУВАННЯ:

- Будівель та споруд:
- Існуючі
 - ПРОЕКТНІ
 - Садібної житлової забудови індивідуального/блокованого типу
 - Заклад торгівлі та громадського харчування

ПОЗНАЧЕННЯ:

- Території в червоних лініях (06.01.1)
- Закоординованих точок повороту

- Порядковий номер точок повороту



ТОВ «ПРОЕКТНИЙ ЦЕНТР УКРАЇНИ «ГРАНД»
LLC PCU GRAND