
Детальний план території для будівництва логістичного (складського) комплексу в с.Лісне Бучанського району Київської області

План землевпорядних заходів М 1:1000

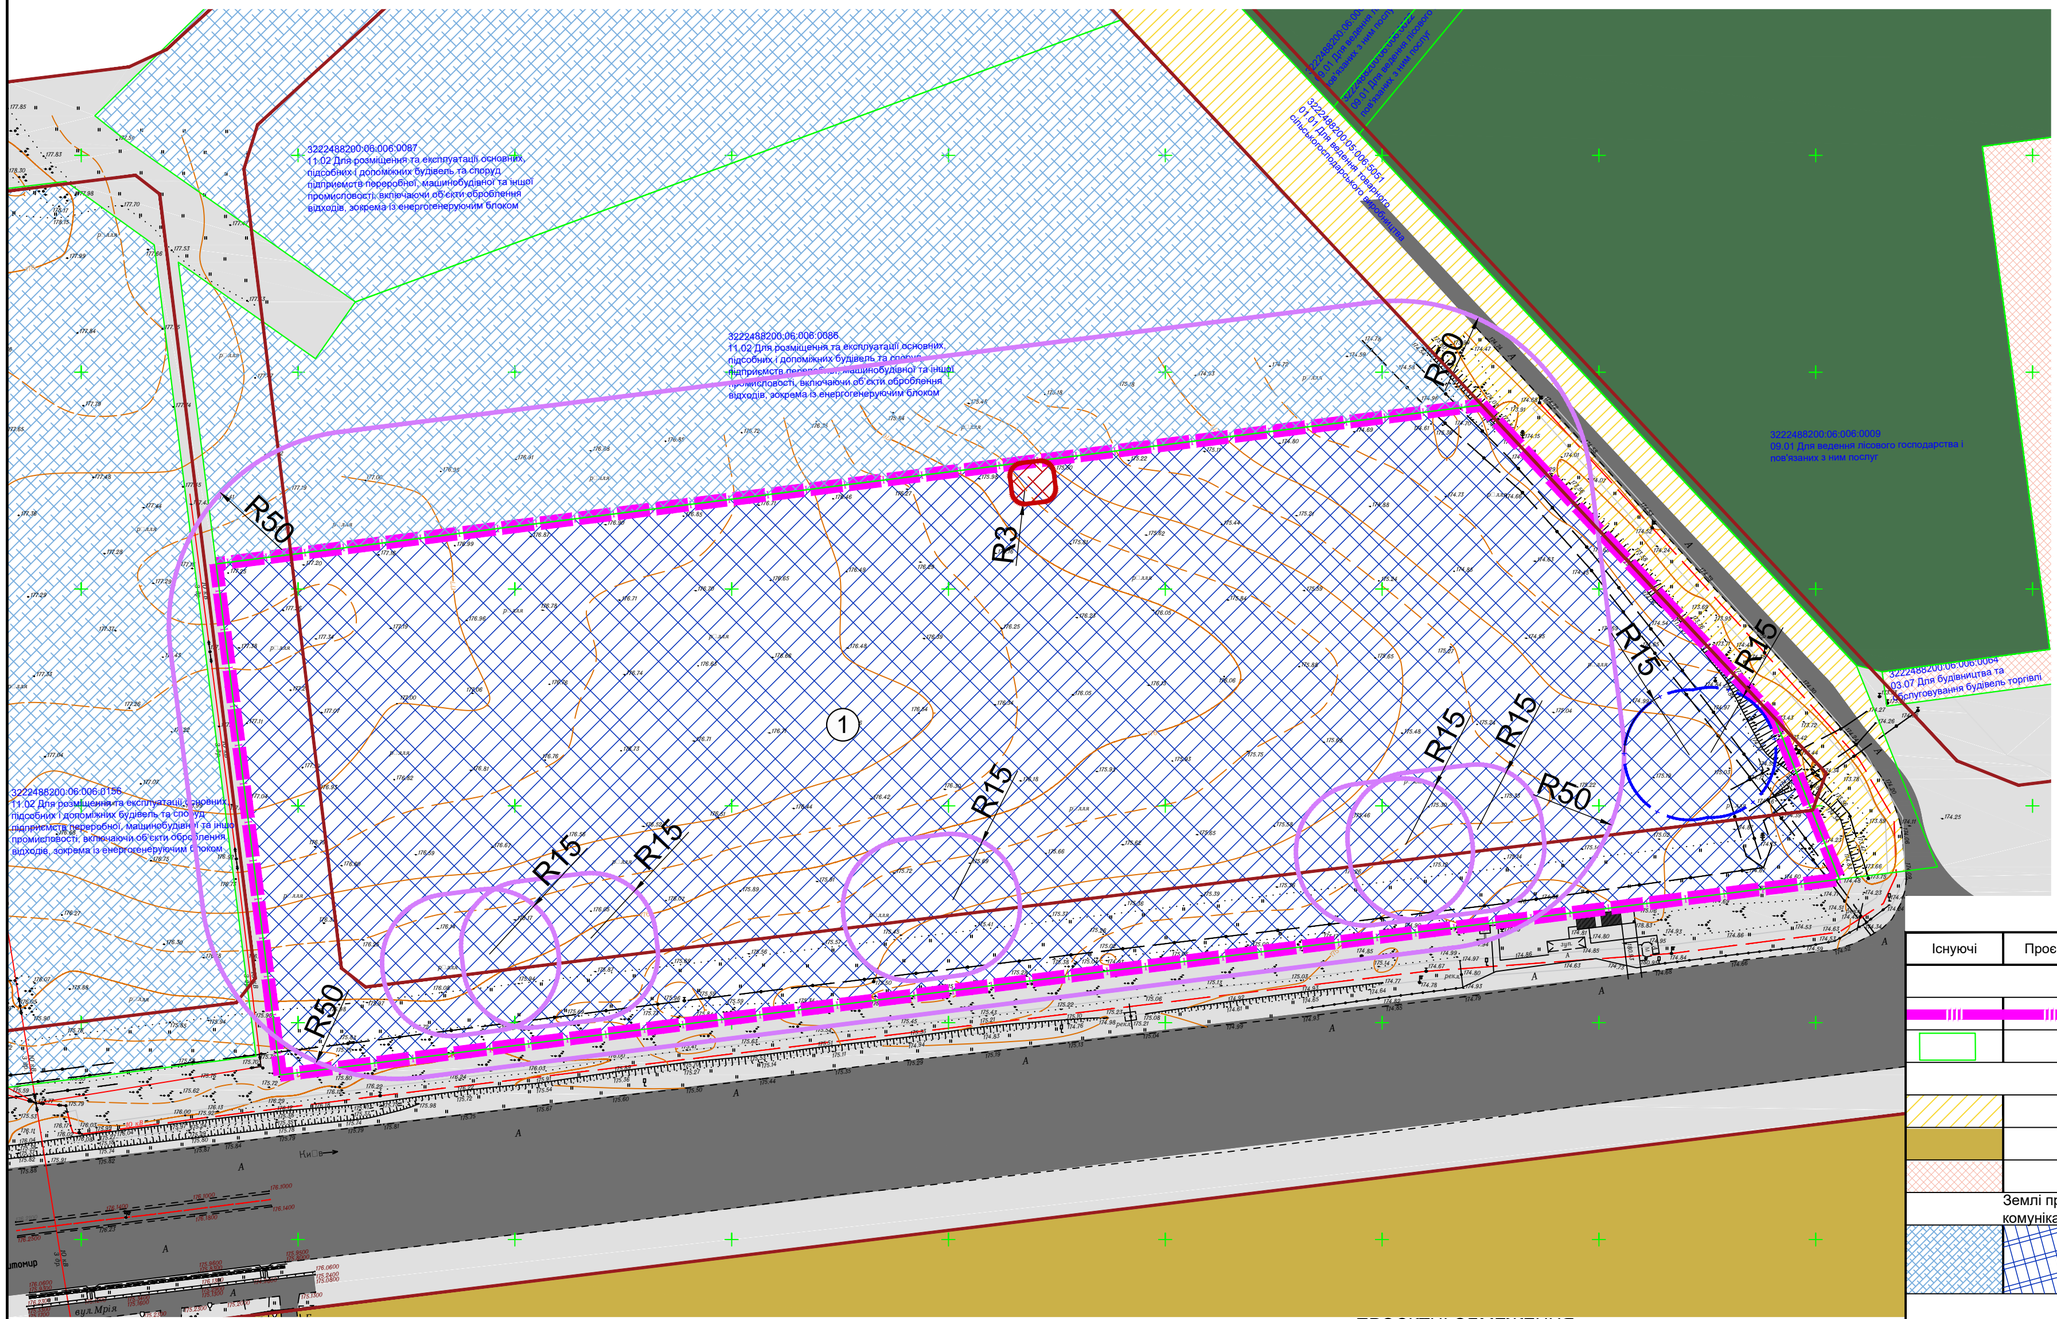

Перспективний розподіл земель за категоріями, видами цільового призначення земель, власниками і користувачами (форма власності, вид речового права), угіддями з урахуванням наявних обмежень (обтяжень)

Позн. на граф. матеріалах	Кадастровий номер	Площа зем. ділянки, га	Категорія земель згідно з КВЗУ (Додаток 3)	Перелік угідь згідно з КВЗУ (Додаток 4)	Цільове використання землі та його код згідно з КВЦПЗ (Додаток 58)	Наявні обмеження
1	3222488200:06:006:0120	3,9706	900 Землі промисловості, транспорту, електронних комунікацій, енергетики, оборони та іншого призначення	011.00 Землі під промисловою забудовою	11.02 Для розміщення та експлуатації основних, підсобних і допоміжних будівель та споруд підприємств переробної, машинобудівної та іншої промисловості	01.05 Охоронна зона навколо (уздовж) об'єкта енергетичної системи; 02.01.1 - Перший пояс зони санітарної охорони джерел та об'єктів централізованого водопостачання; 03.01 - Санітарно-захисна зона навколо (уздовж) об'єкта; 06.01.1 - Території в червоних лініях;

ПРОЄКТНІ ОБМЕЖЕННЯ

Позн.	Назва
	1. Охоронна зона
	01.05 Охоронна зона навколо (уздовж) об'єкта енергетичної системи
	2. Зона санітарної охорони
	02.01.1 - Перший пояс зони санітарної охорони джерел та об'єктів централізованого водопостачання
	3. Санітарні зони, відстані, розриви
	03.01 Санітарно-захисна зона навколо (уздовж) об'єкта
	6.Інше обмеження
	06.01.1 Території в червоних лініях

УМОВНІ ПОЗНАЧЕННЯ

Існуючі	Проектні	Назва
		МЕЖІ
		Межа території, розробки ДПТ
		Межі приватних земельних ділянок
		Землі житлової та громадської забудови
		01.01 Території під ріллею та перелогами
		02.01 Для будівництва і обслуговування житлового будинку, господарських будівель і споруд (присадибна ділянка)
		03.07 Для будівництва та обслуговування будівель торгівлі
		Землі промисловості, транспорту, електронних комунікацій, енергетики, оборони та іншого призначення
		11.02 Для розміщення та експлуатації основних, підсобних і допоміжних будівель та споруд підприємств переробної, машинобудівної та іншої промисловості, включаючи об'єкти оброблення відходів, зокрема із енергогенеруючим блоком
		Землі лісогосподарського призначення
		09.01 Для ведення лісового господарства і пов'язаних з ним послуг
		Інші
		Земельні ділянки, не надані у власність чи користування

Договір № 26-03-1 від 26.03.2026 р.
(Реєстраційний номер в МБК державного рівня: BL01:4198-8659-0106-1591)

Замовник: Дмитрівська сільська рада

Зм.	Лист	№ докум.	Підп.	Дата
Розроб.		Крило		06.2026
Перев.		Коваленко Ю.		
Інж.зем.		Бистрова А.		

Детальний план території для будівництва логістичного (складського) комплексу в с.Лісне Бучанського району Київської області

Стадія	Аркуш	Аркушів
ДПТ	13	13

План землевпорядних заходів М 1:1000

ТОВ "Центр АПЛД"