
Детальний план території для будівництва логістичного (складського) комплексу в с.Лісне Бучанського району Київської області

Схема озеленення та благоустрою території М 1:1000

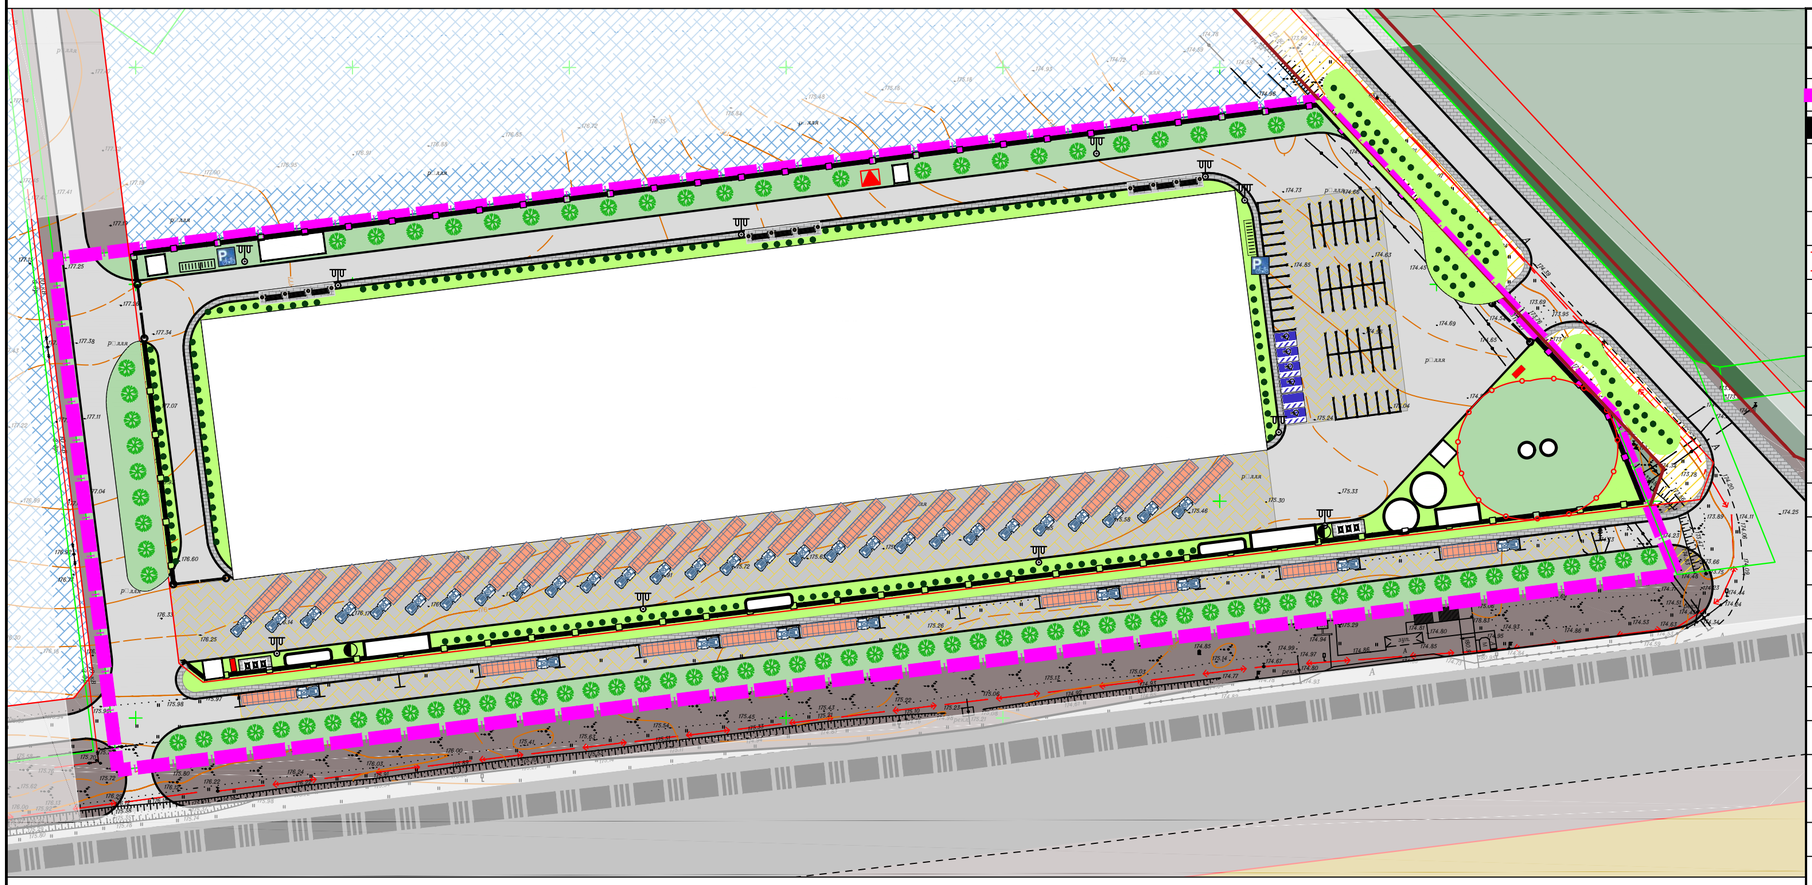

Існуючі	Проєктні: до 5 років	Проєктні: 6-10 років	Проєктні: понад10 років	Назва
	МЕЖІ			
				Межа розробки ДПТ
				Межа с. Лісне
				Межі приватних земельних ділянок
	ВУЛИЧНО-ДОРОЖНЯ МЕРЕЖА			
				Магістральні вулиці та дороги з твердим покриттям
				Червоні лінії
	ОЗЕЛЕНЕННЯ			
				Смуга високорослих зелених насаджень спеціального призначення
				Зелені насадження спеціального призначення
				Озеленені території з газонним покриттям
				Декоративні кущі
	ЕЛЕМЕНТИ ПОКРИТТЯ			
				Елементи мощенням ФЕМ
				Посилене покриття в місцях стоянки автотранспорту та доків розвантаження/навантаження
	ЕЛЕМЕНТИ БЛАГОУСТРОЮ			
				Майданчик з контейнерами для сміття
				Лави та урни
				Ліхтар вуличний
				Пожежний щит
				Огорожа зі світлопроникних конструкцій
				Огорожа території
				Стоянка для легкових автомобілів
				Місця паркування для осіб з інвалідністю
				Майданчик для стоянки велосипедів

* Рішення щодо освоєння території на середньостроковий (6-10) та довгостроковий (понад 10 років) період не передбачені ні проєктом, ні інвесторськими намірами

Техніко-економічні показники елементів благоустрою

№ з/п	Показники	Одиниця виміру	Кількість
1	**Площа озеленення**	**м2**	**11580**
	у тому числі:		
	зелені насадження спеціального призначення	*м2*	*5242*
	зелені насадження газонного типу та кущі	*м2*	*6338*
	частка проєктного озеленення, передбаченого в межах території проєктування, відносно загальної площі санітарно-захисної зони	*%*	*34,71*
	частка проєктного озеленення, передбаченого в межах території проєктування, відносно загальної площі території проєктування	*%*	*29,16*
2	**Майданчики, проїзд, дороги**	**м2**	**13109**
	у тому числі:		
	асфальтобетонне покриття	*м2*	*4317*
	посилене покриття зон паркування та завантаження/розвантаження	*м2*	*7994*
	покриття ФЕМ	*м2*	*683*
	майданчики відпочинку	*шт/м2*	*3/115*
3	**Автостоянки легкових автомобілів**	**м/місць**	**60**
4	**Автостоянки вантажних автомобілів**	**м/місць**	**17**
5	**Велостійки**	**в/місць**	**18**
6	**Лави**	**шт**	**9**
7	**Урни**	**шт**	**12**
8	**Мінімально допустимий відсоток озеленення**	**%**	**10**

Зм.	Лист	№ докум.	Підп.	Дата
Розроб.		Крило Т.		06.2026
Перев.		Коваленко Ю.		

Договір № 26-03-1 від 26.03.2026 р.
(Реєстраційний номер в МБК державного рівня: BL01:4198-8659-0106-1591)

Замовник: Дмитрівська сільська рада

Детальний план території для будівництва логістичного (складського) комплексу в с.Лісне Бучанського району Київської області	Стадія	Аркуш	Аркушів
	ДПТ	4	13
Схема озеленення та благоустрою території М 1:1000	ТОВ "Центр АПЛД"		