
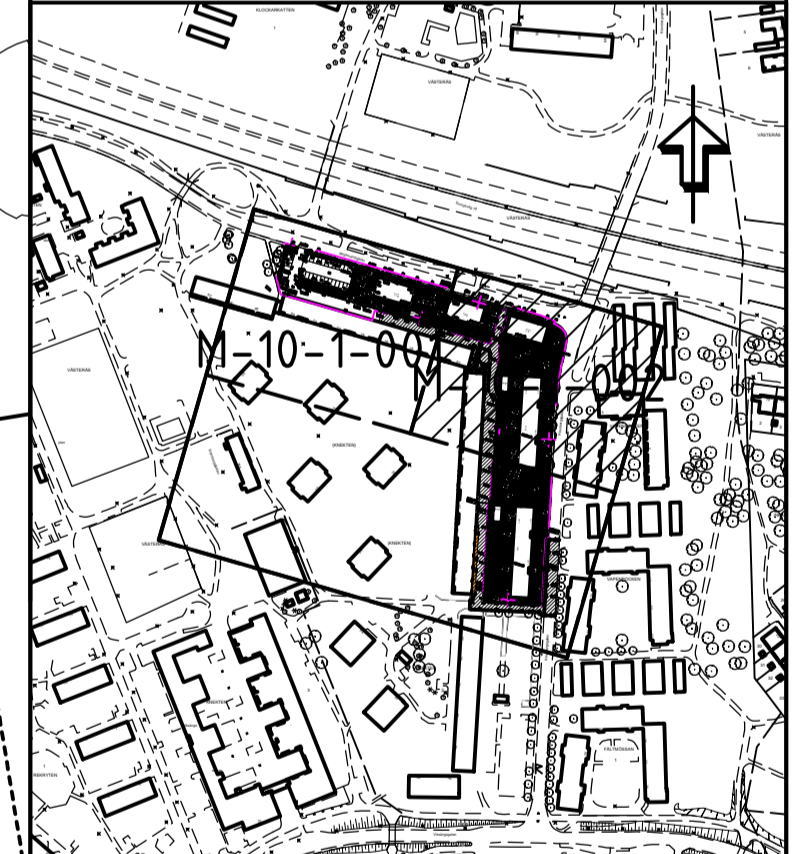


TECKENFÖRKLARING

KOORDINATSYSTEM: SWEREF 99 16 30
HÖJDSYSTEM: RH 2000

FÖRKLARINGAR

- BEFINTLIGT**
- BELYSNINGSTOLPE
 - TRÄD
 - BELÄGGSNINGSKANT
- PROJETERAT**
- ARBETSOMRÅDESGRÄNS
 - BEF. MARKHÖJD SOM BEHÅLLS
 - NY MARKHÖJD
 - VÄGKANT
 - STÖDREMSA, SR
 - KANTSTEN, K2 - VISNING 12CM
 - STÖDMUR
 - BULLERSKÄRM, BL1 - BL3
 - PARKERINGSRÄCKE
 - RÄCKE PÅ MUR
 - BUSKE
 - TRÄD
 - ASFALTYTA A1 LOKALGATA
 - ASFALTYTA A2 PARKERING
 - BTG-PLATTOR TR. KLASS GC
 - 35x35 I FÖRBAND, BTG1
 - 35x35 RAK FOG, BTG2
 - 35x35 I VINKEL, BTG4
 - BTG-PLATTOR TR. KLASS 0
 - 50x50 RAK FOG, BTG3
 - 35x35 I FÖRBAND, BTG5
 - BARK, BK
 - GRÄSYTA, GR
 - PLANTERINGSYTA, PL
 - STENMJÖL, SM
 - YTOR SOM INGÅR I ANNAN ENTREPRENAD

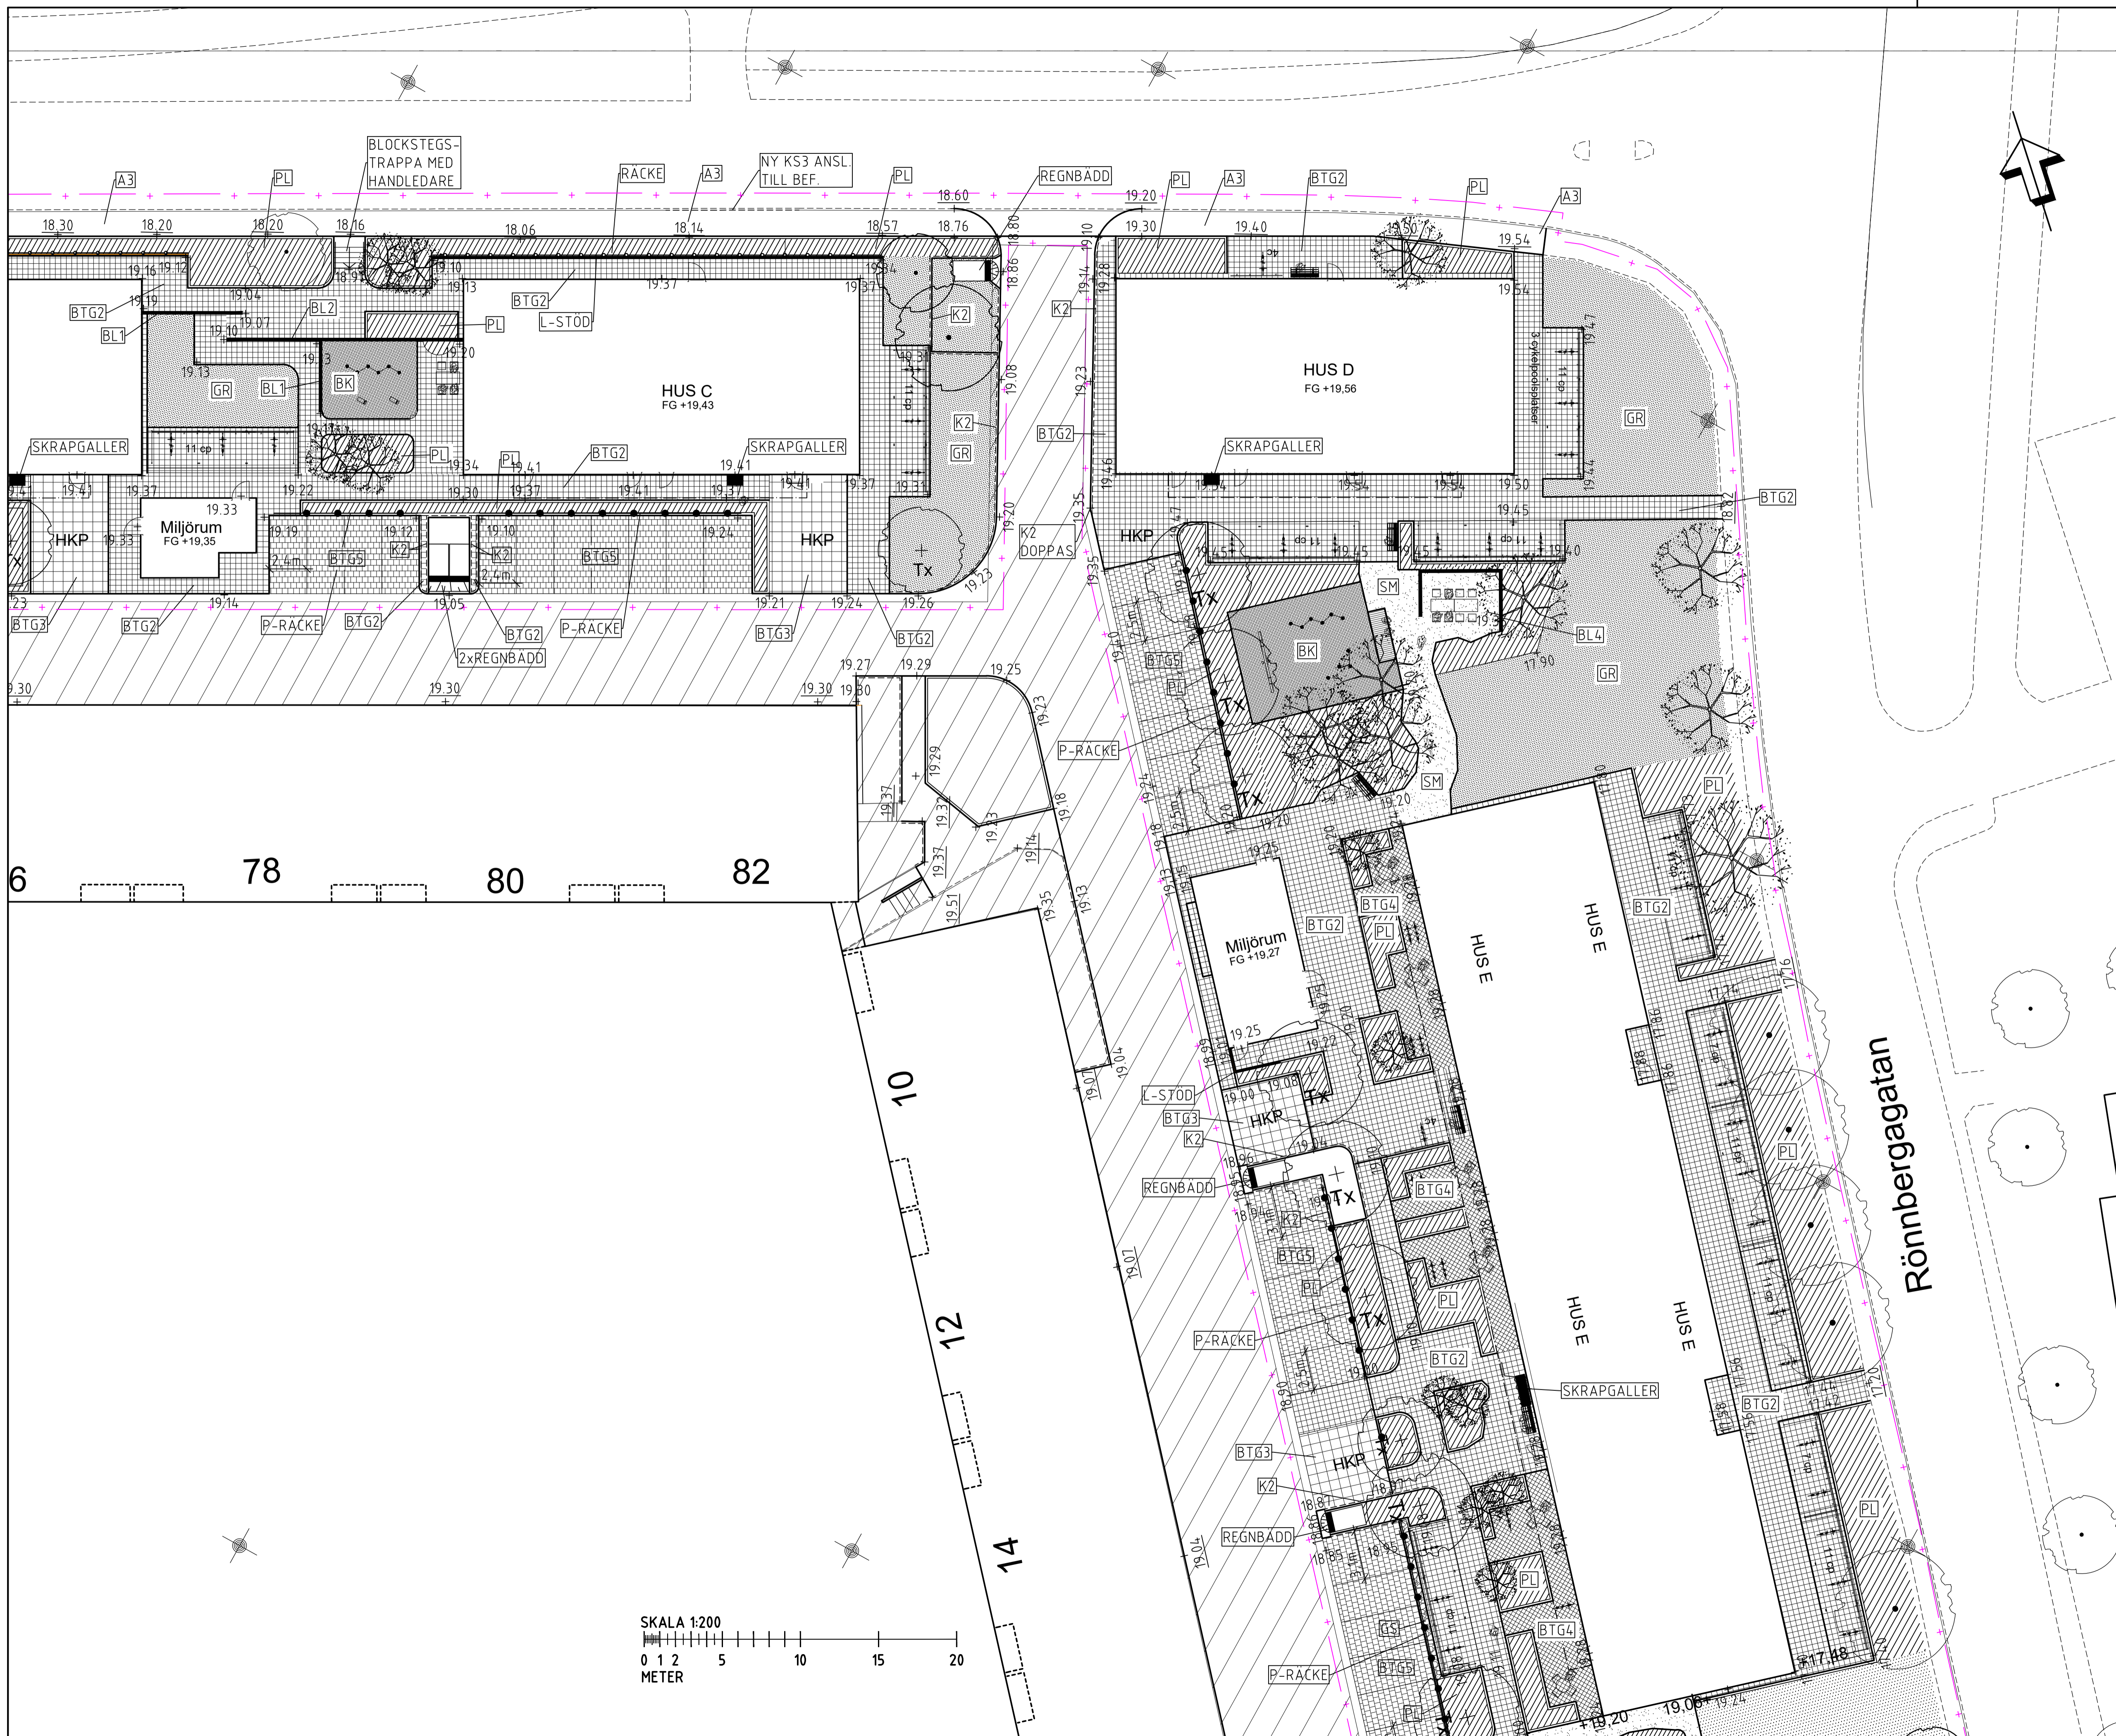

REV	ANT	ÄNDRINGEN AVSER	ÖSKAD	DATUM
BYGGHANDLING				
VAPENROCKEN 3				
 K-FASTIGHETER - Ett bättre boende -				
 Väg VA Ingenjörerna				
<small>Vägnät 15, 722 15 Vägnät 16</small>				
UPPRÅD NR 202404016	RIKSD. GENSTR. AV K. LARSSON	HÄNDELSEHÄRE K. LARSSON		
DATUM 2024-06-28	ANSÖKNING K. LARSSON			
SITUATIONSPLAN				
MARK				
SKALA 1:200 (A1)	NUMER M-10-1-102	BET		