PROVINCIE : OOST-VLAANDEREN
ARRONDISSEMENT : GENT
GEMEENTE
EVERGEM

ONTWERP

BETREFFENDE WEGEN, EN RIOOLWERKEN UIT TE VOEREN AAN BUURTWEGEN NRS 16 EN 17

VEEWEG
KOESTRAAT

ONTEIGENINGSPLAN

SCHAAL : 1/500

GEZIEN EN VOORLOPIG GOEDGEKEURD DOOR DE GEMEENTERAAD VAN EVERGEM IN ZITTING VAN : 12-6-1974
BIJ BEVEL :
DE SECRETARIS. DE BURGEMEESTER. VOORZITTER

W. VAN HOECKE. J. PARYS

OPGEMAAKT DOOR HET STUDIEBUREAU VOOR "BURGERLIJKE BOUWK." ir. A. EN ing. M. D'HONDT TE GENTBRUGGE, DE 8.05.1974
DE ONTWERPER.
GEWIJZIGD DE 13.06.1975
ing. M. D'HONDT

HET COLLEGE VAN BURGEMEESTER EN SCHEPENEN BEVESTIGT DAT ONDERHAVIG PLAN TEN GEMEENTEHUIZE VOOR OPENBAAR ONDERZOEK WERD NEERGELEGD VAN:
2-12-1975 TOT 17-12-1975
BIJ BEVEL.
DE SECRETARIS. DE BURGEMEESTER. VOORZITTER.

GEZIEN EN DEFINITIEF GOEDGEKEURD DOOR DE GEMEENTERAAD VAN EVERGEM IN ZITTING VAN : 31-03-1976
BIJ BEVEL,
DE SECRETARIS. DE BURGEMEESTER. VOORZITTER.

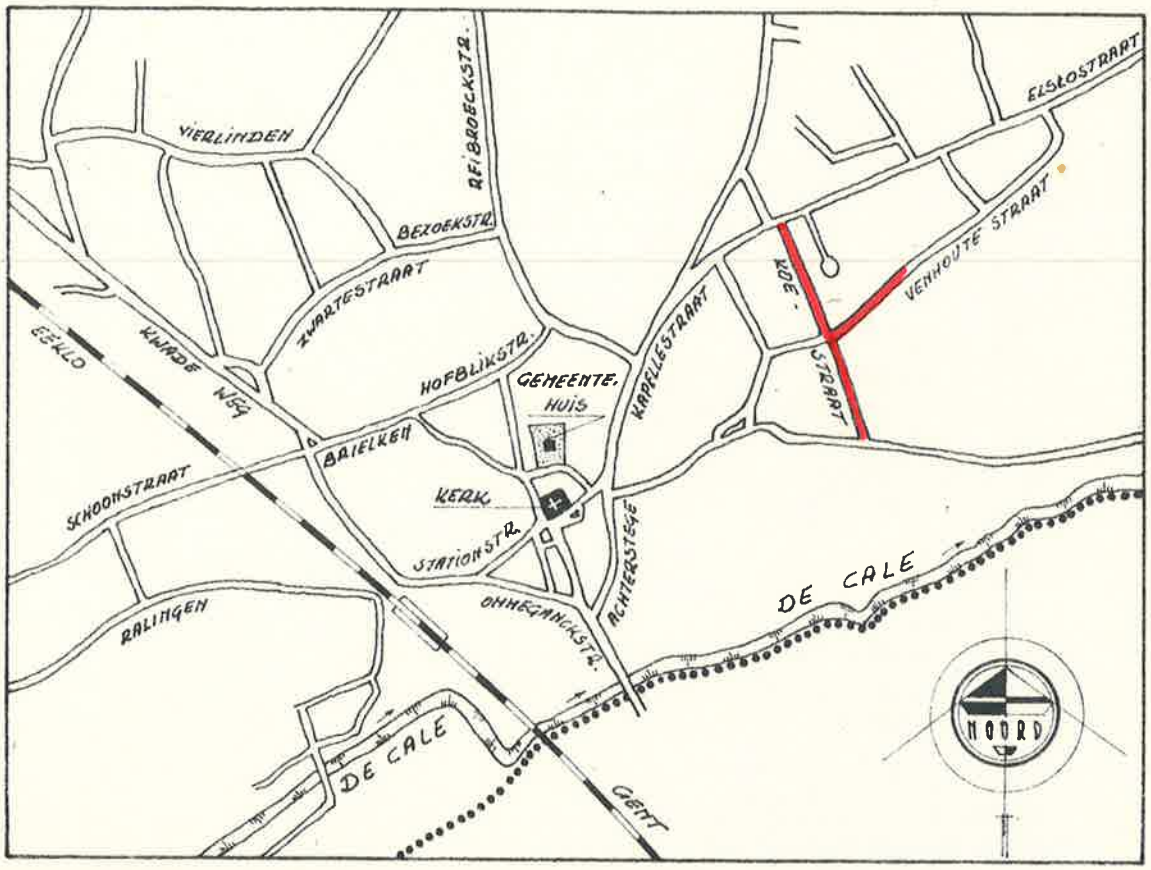

LIGGINGSPLAN SCHAAL : 1.10.000

: TE VERBETEREN WEG

VERKLARING:

BESTAANDE TOESTAND

BESTAANDE LANGSGRACHTEN

BESTAANDE BEBOUWING

BESTAANDE BETONVERHARDING

BESTAANDE BEPLANTING

ONTWORPEN TOESTAND

ONTWORPEN ROOILIJN

TE BEHOUDEN ROOILIJN

GRONDEN ONMIDDELLIJK IN TE LIJVEN

(6) NUMMERING DER INNEMING

N NIEUWE STAAT DER GEBOUWEN

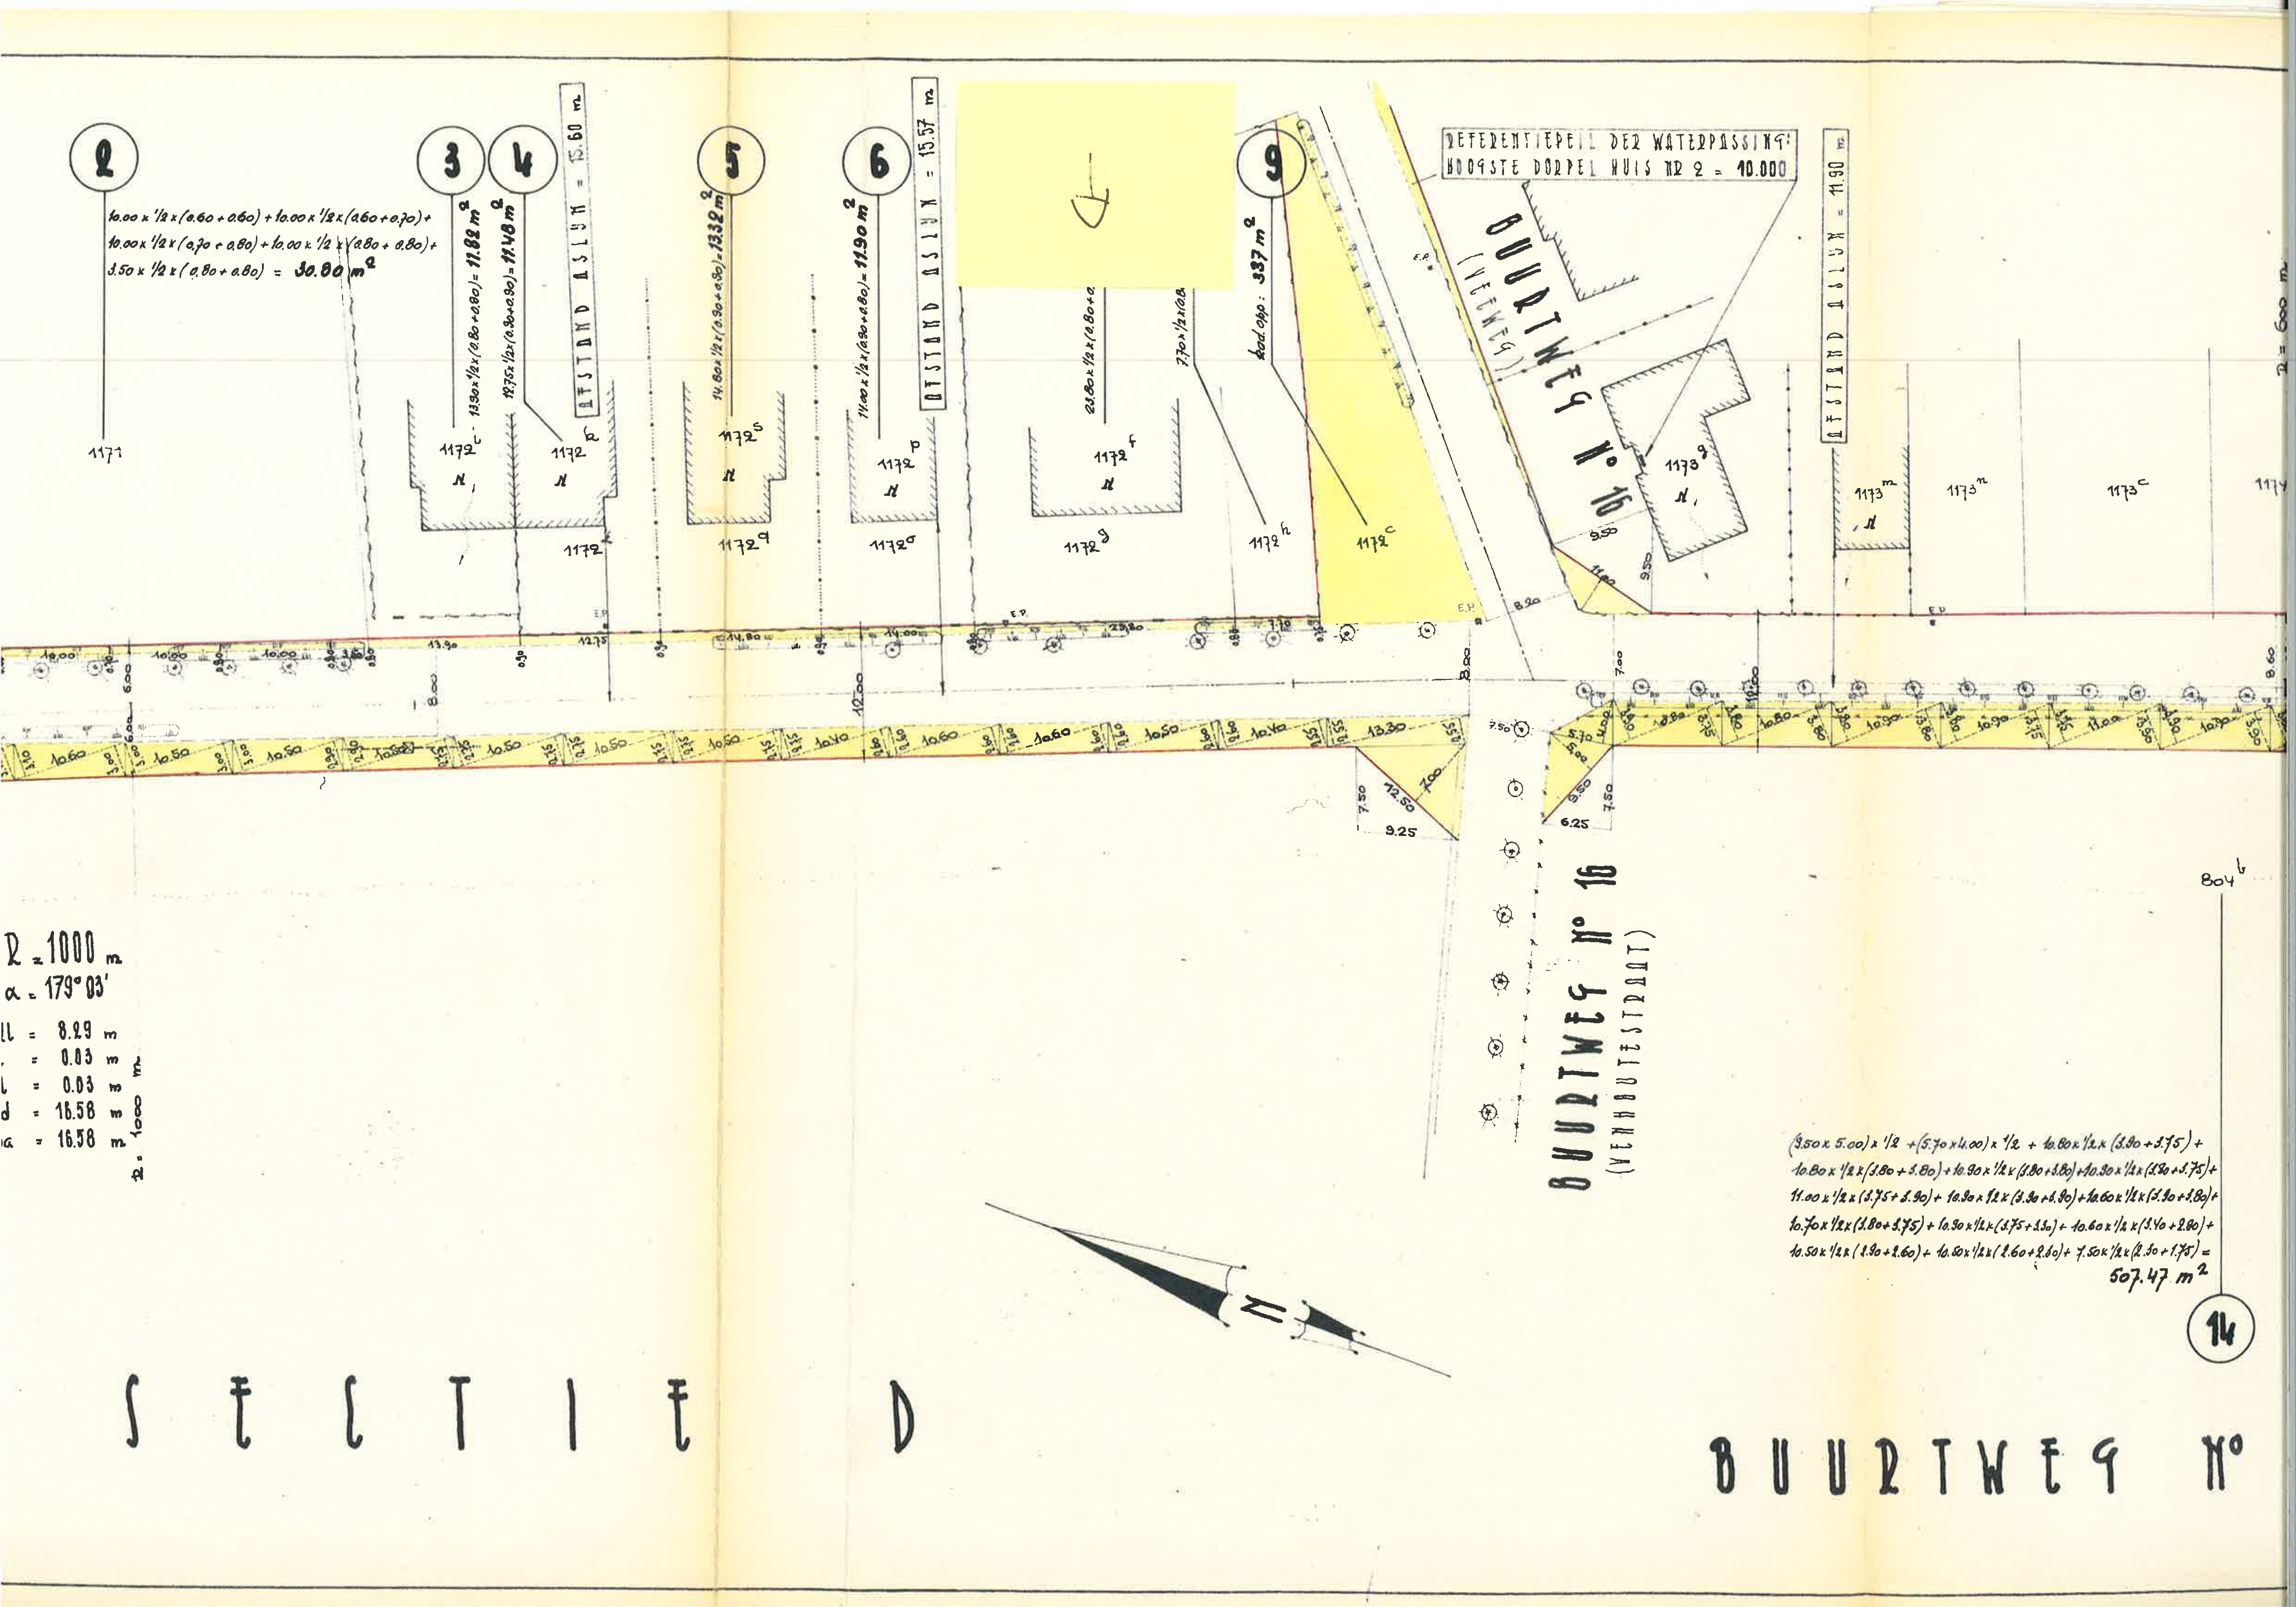

REFERENTIEPEIL DER WATERPASSING: HOOGSTE DORPEL HUIS NR 2 = 10.000
2
10.00 x 1/2 x (0.60 + 0.60) + 10.00 x 1/2 x (0.60 + 0.70) + 10.00 x 1/2 x (0.70 + 0.80) + 10.00 x 1/2 x (0.80 + 0.80) + 3.50 x 1/2 x (0.80 + 0.80) = 30.80 m²
3
13.30 x 1/2 x (0.80 + 0.80) = 11.82 m²
4
12.75 x 1/2 x (0.90 + 0.90) = 11.48 m²
AFSTAND ASLIJN = 15.60 m
5
14.80 x 1/2 x (0.90 + 0.80) = 13.32 m²
6
14.00 x 1/2 x (0.90 + 0.80) = 11.90 m²
AFSTAND ASLIJN = 15.57 m
9
Bod. opp. : 337 m²
AFSTAND ASLIJN = 11.90 m
BUURTWEG N° 16 (VEEWEG)
BUURTWEG N° 16 (VERHAUTESTRAAT)
1171
1172
1173
R = 1000 m
α = 179° 03'
= 8.29 m
= 0.03 m
= 0.03 m
d = 16.58 m
= 16.58 m
R = 1000 m
804
(3.50 x 5.00) x 1/2 + (5.70 x 4.00) x 1/2 + 10.80 x 1/2 x (3.90 + 3.75) + 10.80 x 1/2 x (3.80 + 3.80) + 10.90 x 1/2 x (3.80 + 3.80) + 10.90 x 1/2 x (3.80 + 3.75) + 11.00 x 1/2 x (3.75 + 3.90) + 10.90 x 1/2 x (3.90 + 3.90) + 10.60 x 1/2 x (3.90 + 3.80) + 10.70 x 1/2 x (3.80 + 3.75) + 10.90 x 1/2 x (3.75 + 3.40) + 10.60 x 1/2 x (3.40 + 2.90) + 10.50 x 1/2 x (2.90 + 2.60) + 10.50 x 1/2 x (2.60 + 2.30) + 7.50 x 1/2 x (2.30 + 1.75) = 507.47 m²
14
N
SECTIE D
BUURTWEG N°