PROVINCIE : OOST-VLAANDEREN

ARRONDISSEMENT : GENT

GEMEENTE **MERELBEKE**

INRICHTINGSPLAN

VELDSTRAAT

BUURTWEG N° 18

Opgemaakt door ondergetekenden

Dieroos André

De eerenhaer jacques

12 feb 63

K.B. 17.7.1949

MET GUNSTIGGEVOLIG ADVIES VAN DE PLAATSELIJKE GEMEENTEWEGENCOMMISSIE TOE PASSELIJK VAN DAT PLAN VAN INRICHTING GEVOLGD VOOR ZOVER DIT TOEKOMT AAN DEZE GEMEENTE OVEREEKOMSTIG HAAR BESLUIT GENOMEN OP 18 MEI 1962

OP BEVEL:
DE GEMEENTEBODE — DE BURGEMEESTER,

GESIEN EN BEVONDEN OVEREENKOMSTIG HAAR EN GEHECHTEERD AAN HET BESLUIT
OP BEVEL:
DE GEDEPUTEERDE STATEN — DE GOUVERNEUR,

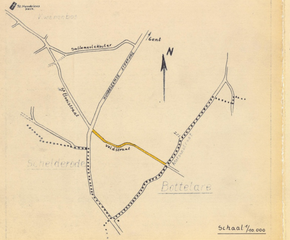

Schaal 1/10.000

VERKLARING

BESTAANDE

PERCELEGRENS
GEMEEN - GEBIED - ONGEBIED
O.B. — OPENBAAR GEBIED
B. — BEZIDEN GEBIED
N. — NEERIM.

WEG,
GRACHT
BETONPALEN
PIJLER
ELEKTRICITEITSMAST
TELEFOONPAAL
BOOM
OPENBARE BELEYSING
LEIDYZER
BANK (ZITBAK)
BRUGGE
TRAPPEN (OPLOPBAAR)
AFSLUITER - BRIEVEN (PAAL)
ARM LANTAARN
HUISNUMMER LANTAARN
KIOSK BRUSSEL (BUSSTATION)
BUSSE - AUTO'S

Gemeente grens

ONTWORPEN

Rio van de ARMEREN,
Aalgem
Zwijnaarde Zwijn
BOEILIN
" 1) Schelden (Afl. weggraven)
" 2) 1e Aanleiding
" 3) 2e Aanleiding
" 4) Hoofdstroom
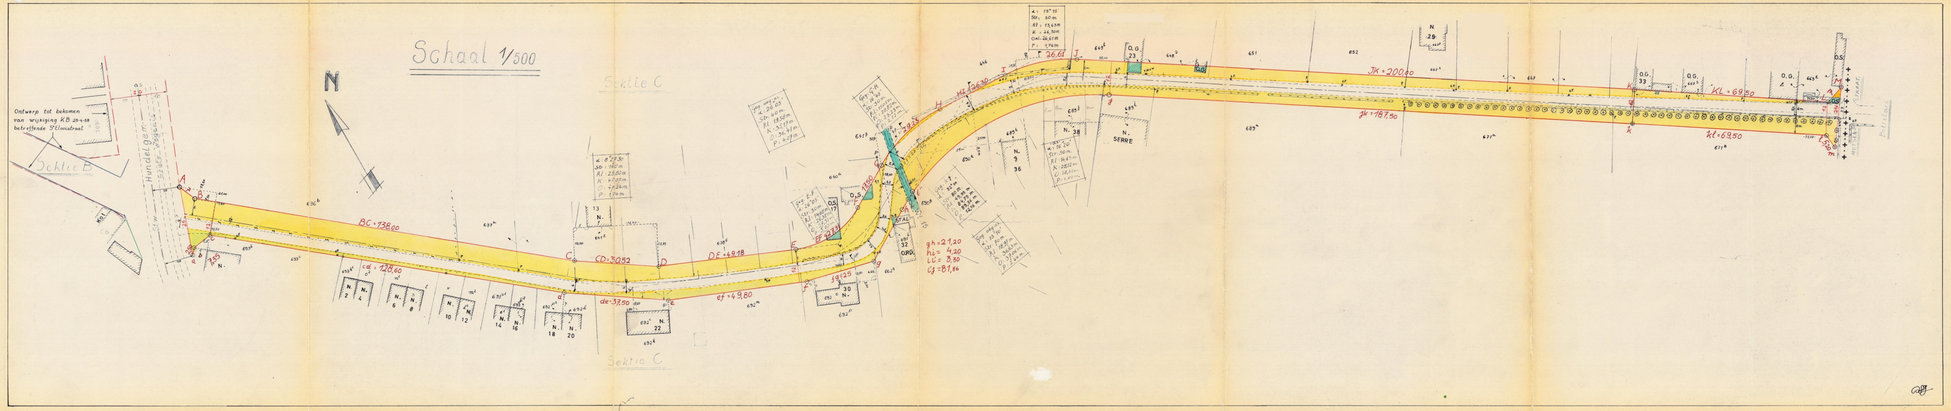
Inlenenwegronden
Inlenen normale ver-afgerbow
Af te stane gronden
Officiele Waterlaop