



sektionaalpoort 300x205 met verluchting

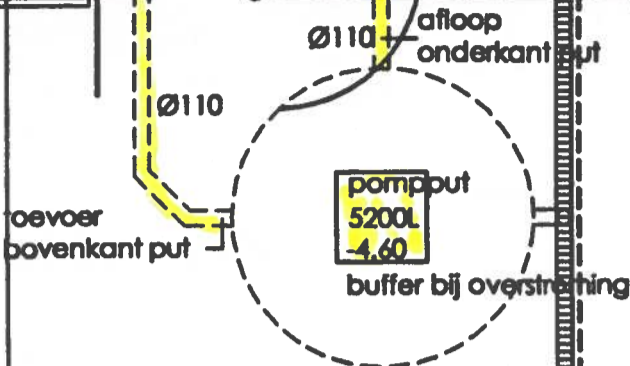

-260

GARAGE
8 plaatsen
vrije hoogte onder balk: 2.10m
vloer is 5 cm afhellend naar acodrain

VLOERAFWERKING IN GEPOLIERD BETON
ZAAGSNEDES: ZIE PLAN INGENIEUR

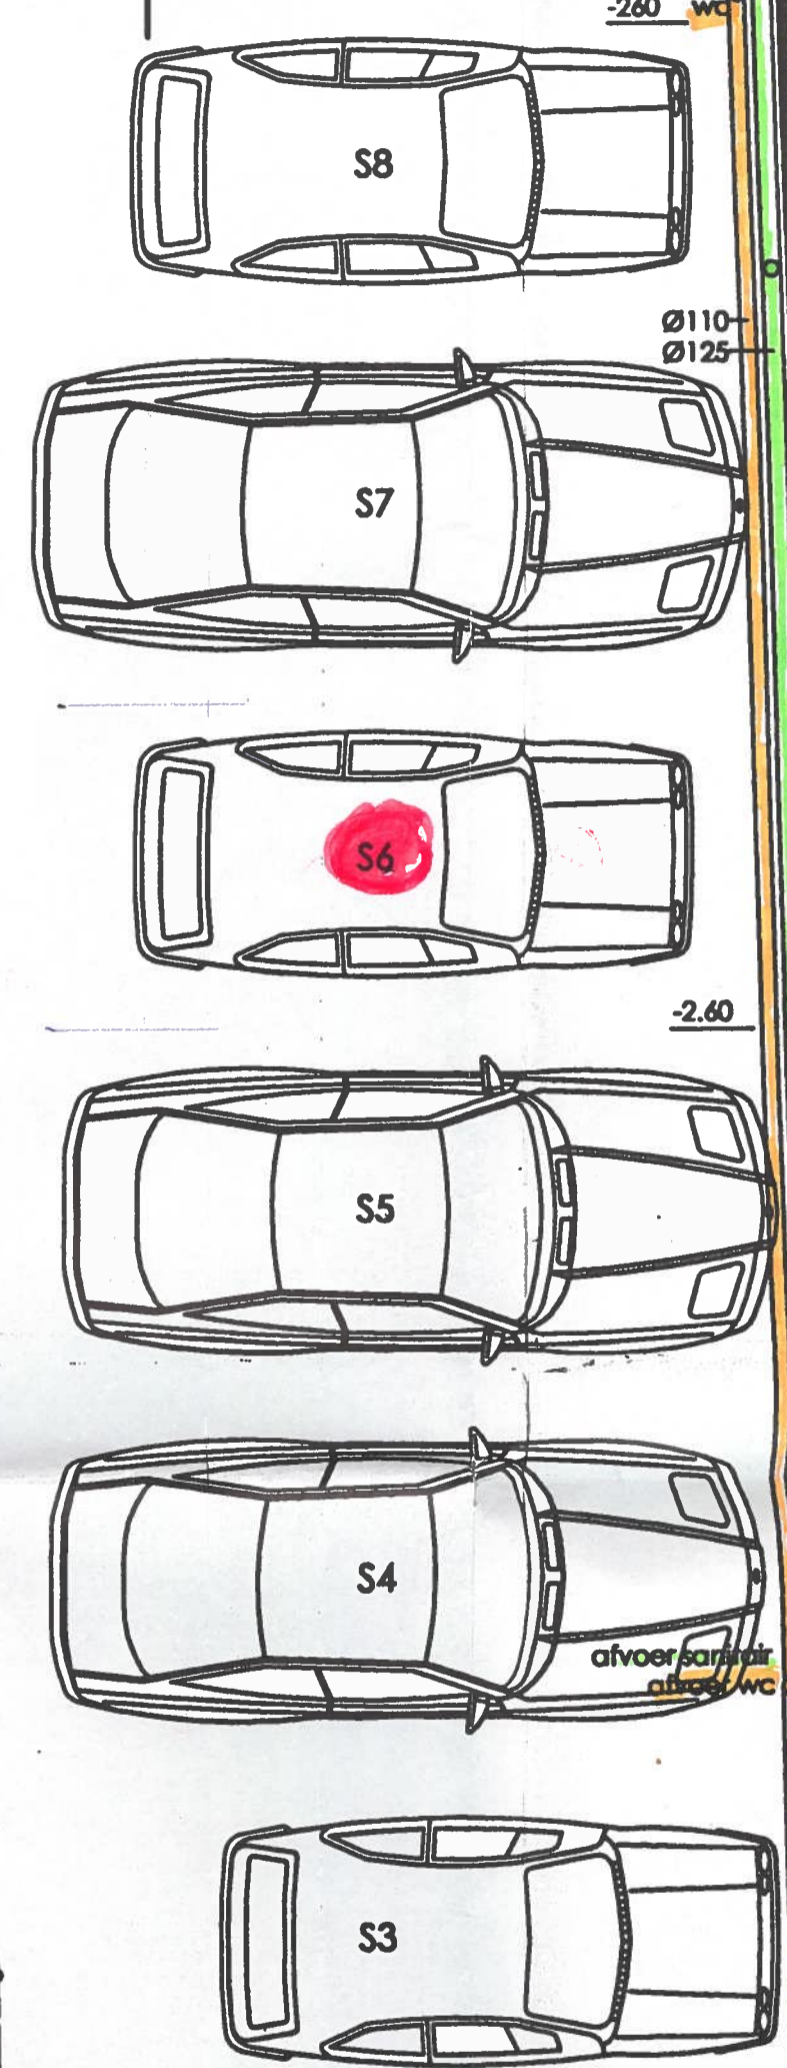

1940

576

