


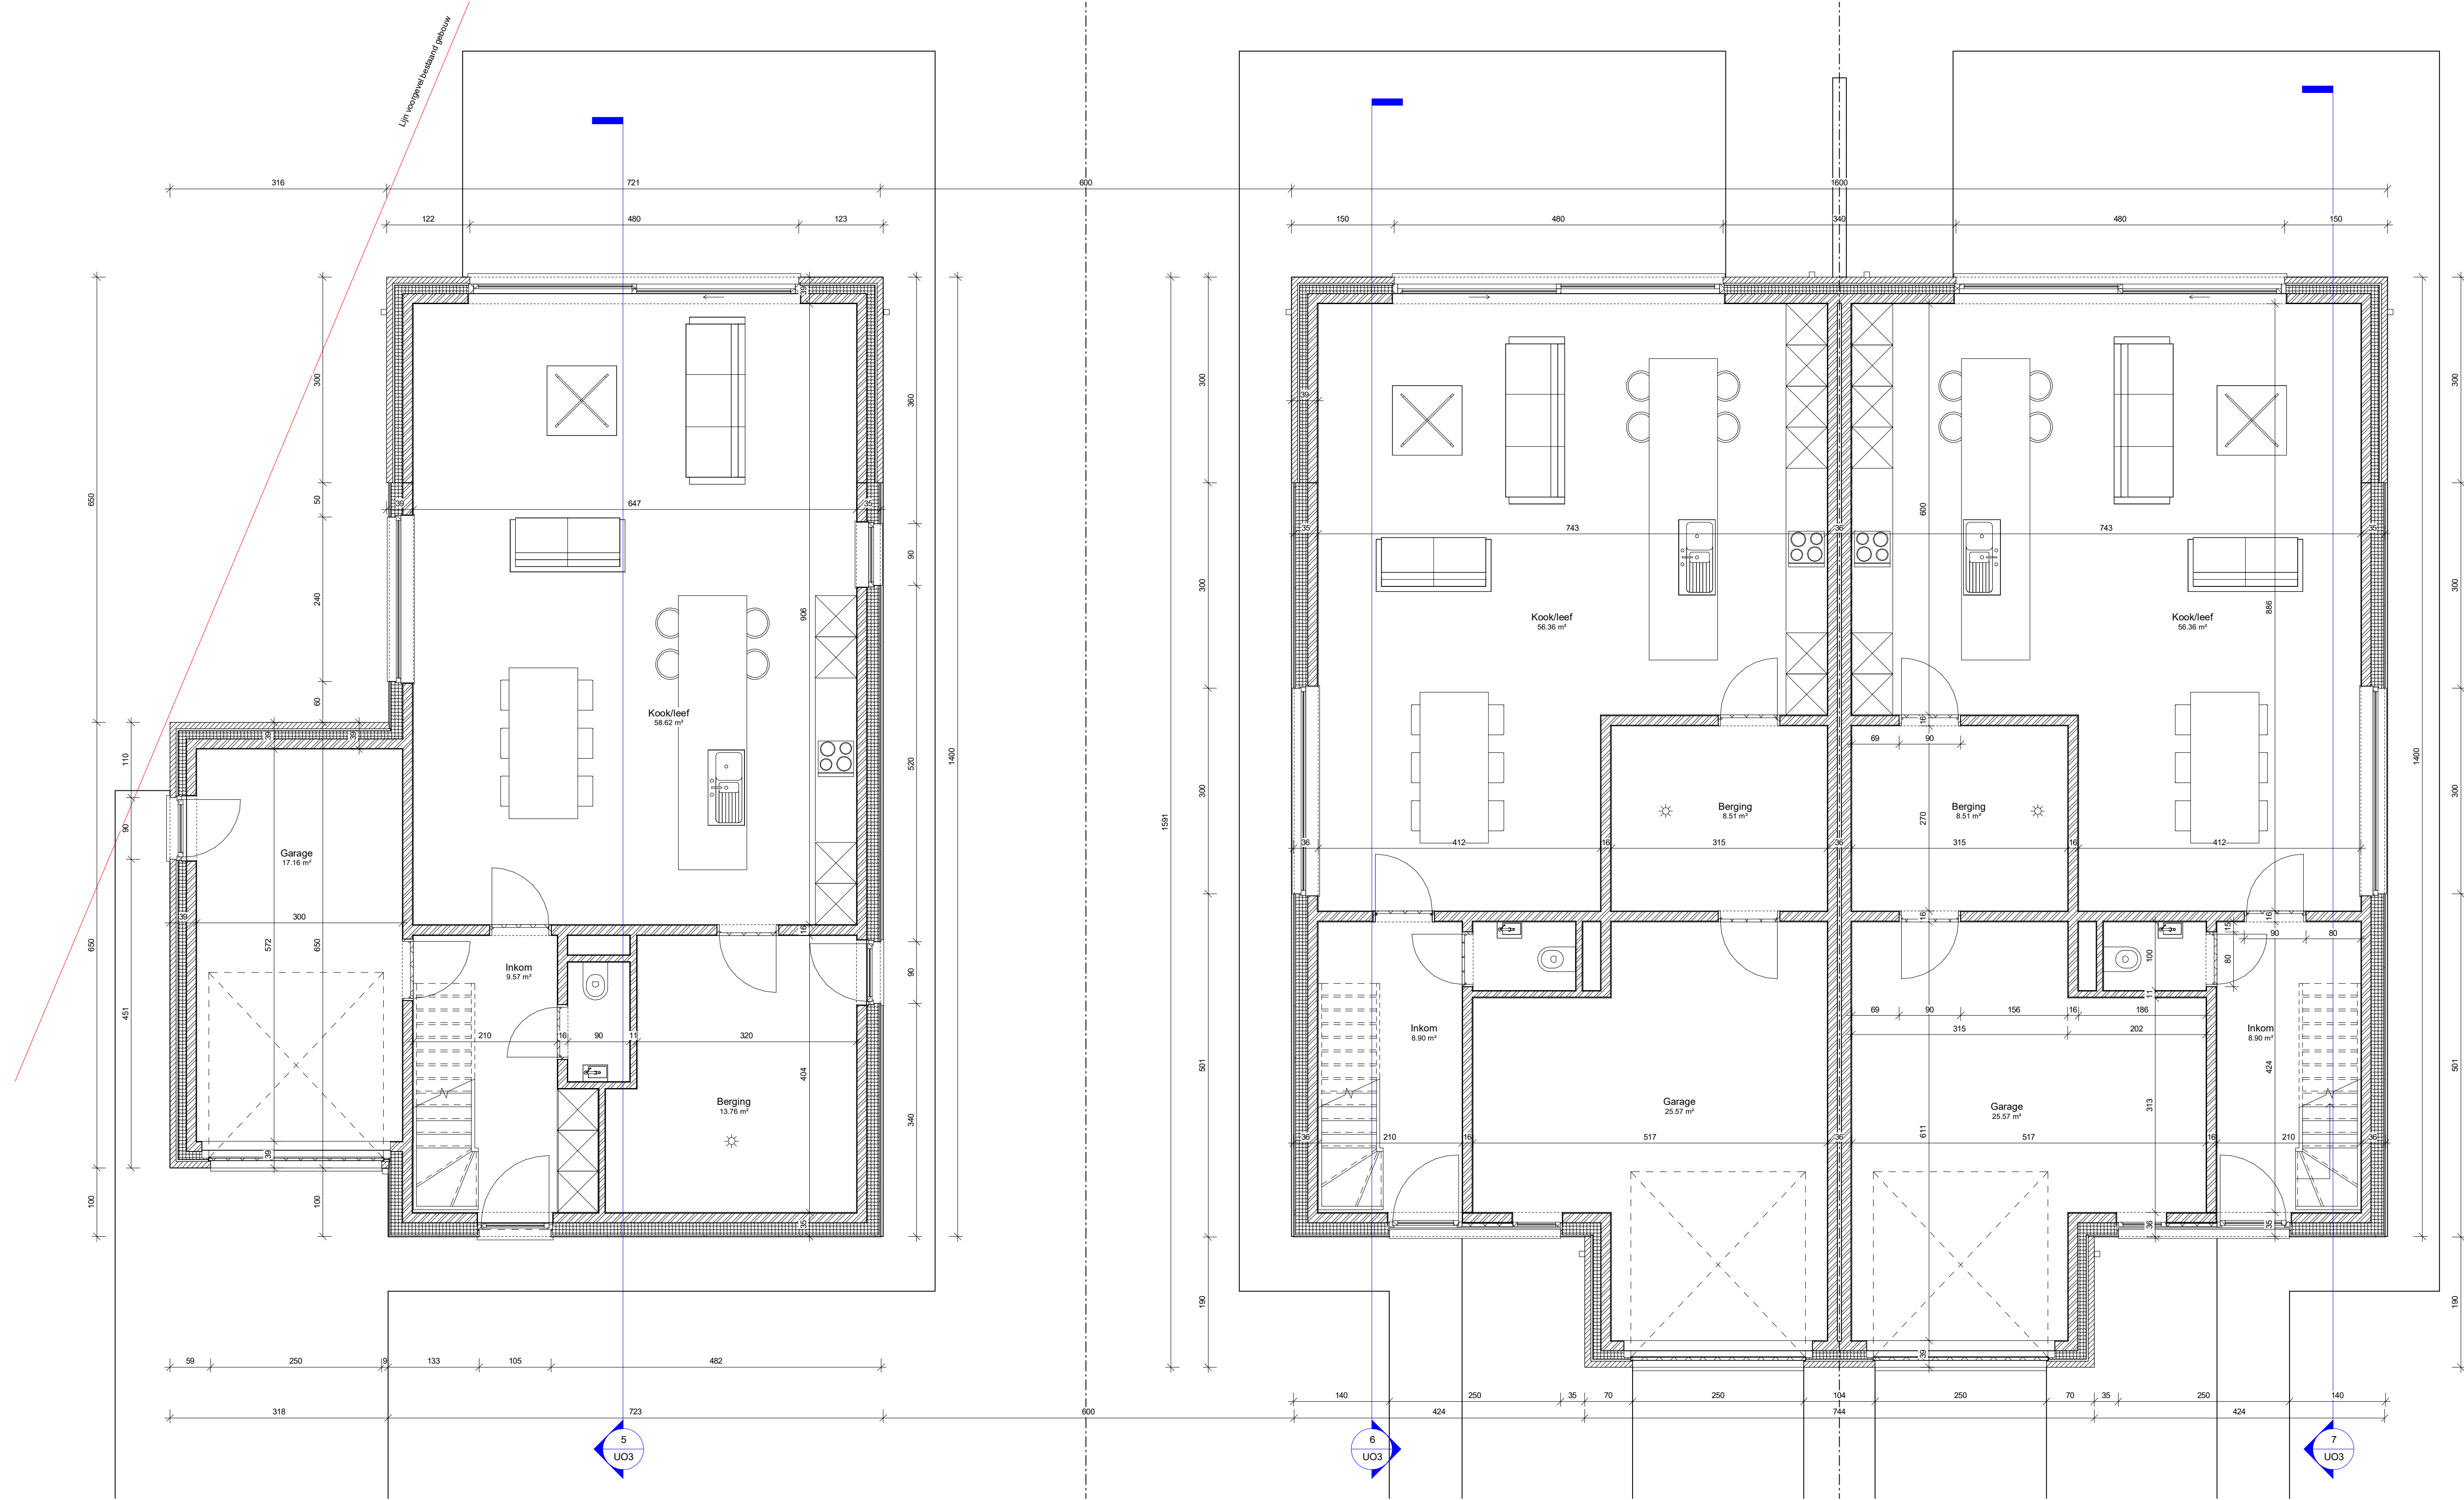

1 00 Plan gelijkvloers 1/50

Nr.	Omschrijving	Datum
	Wijzigingen	

Architectenbureau QUINTYN & WILLEMS B.V. o.v.v B.V.B.A. BE 0895 695 822 - RPR GENT KAPPELLESTRAAT 45 9940 EVERGEM TEL: 09/253 99 08 QUINTYN.WILLEMS@C3A.BE ARCHITECTUUR - INTERIEUR VEILIGHEIDSCOÖRDINATIE EPB-VERSLAGGEVING EXPERTISE	STUDIE - UITVOERING Bouwen van 3 eengezinswoningen	DOSSIERNR.: NEC-2201
	BOUWHEER Neycodbouw BV Reibroekstraat 36A/1 B-9940 Evergem	DATUM: 18/01/2023
	BOUWPLAATS Oost-Vlaanderen Oude Staatsbaan, 80 B-9930 Lievegem	SCHAAL: Zie aanduiding
	INHOUD Plan gelijkvloers, voorgevel en zijgevel links woning 2	PLANNR.: UO1

GOEDGEKEURD EN VOOR AKKOORD GETEKEND:



2 Voorgevel

3 Zijgevel links woning 2