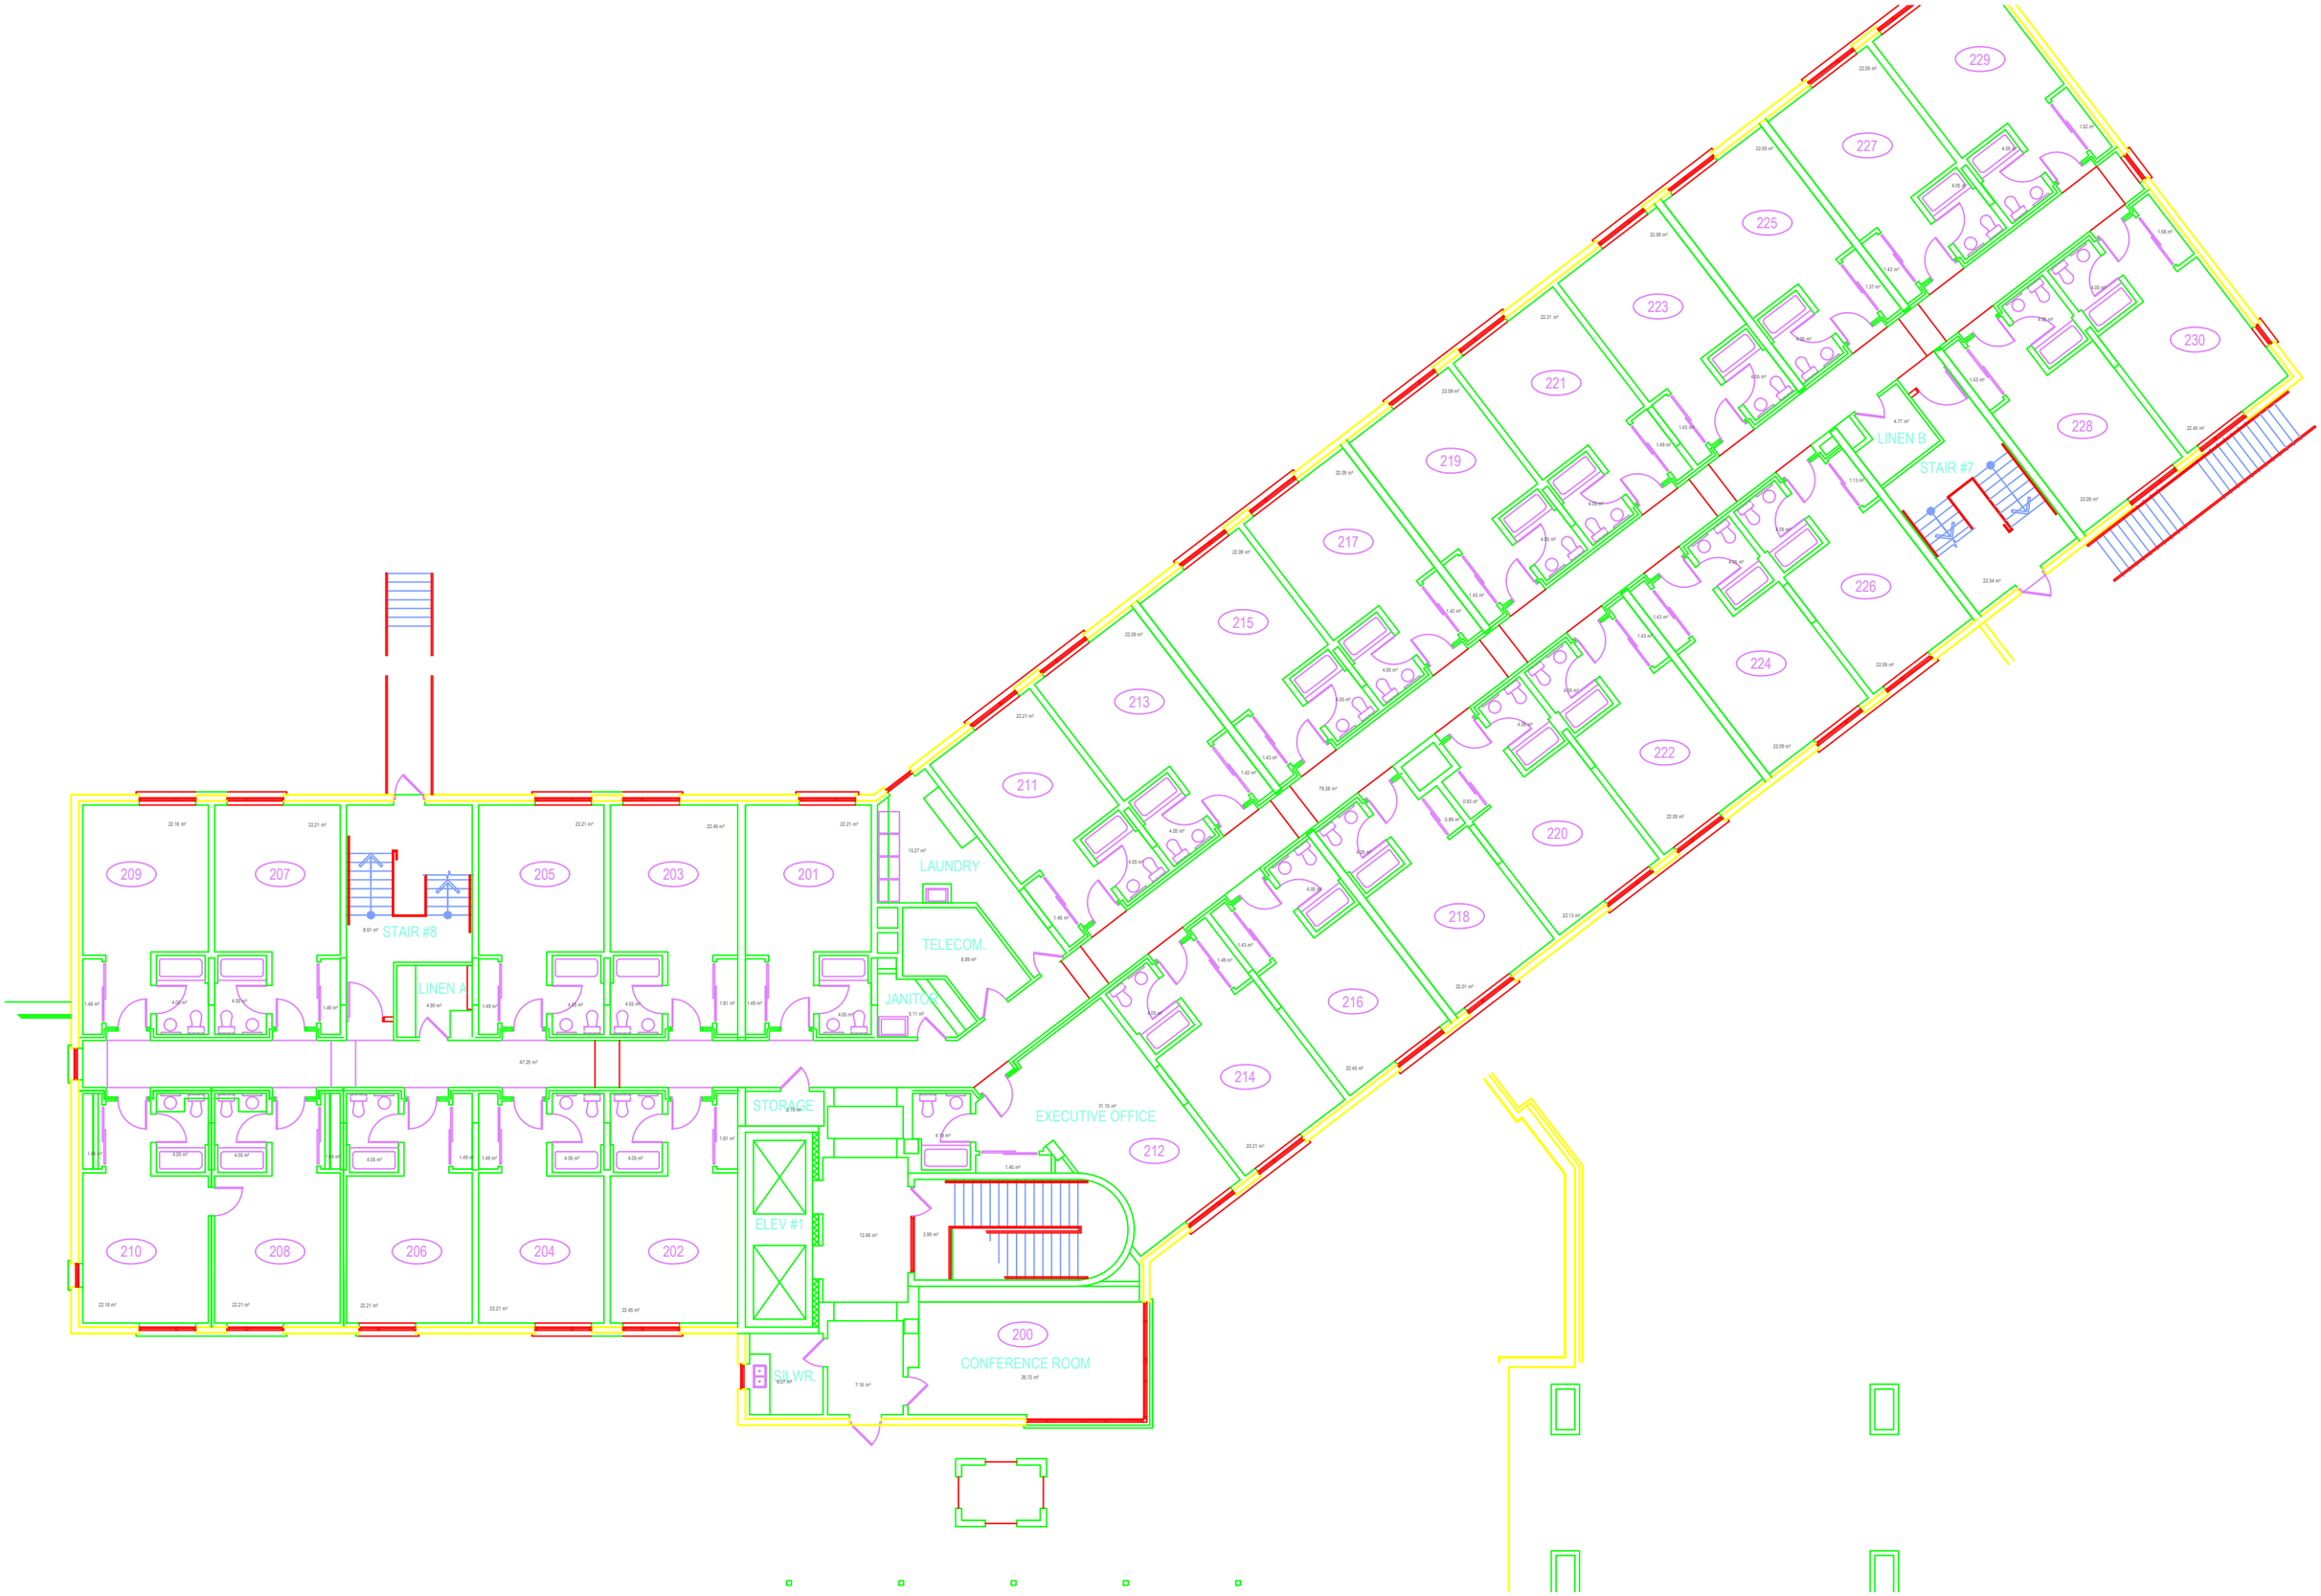
229
227
225
223
221
219
217
215
213
211
230
228
226
224
222
220
218
216
214
212
209
207
205
203
201
210
208
206
204
202
200
LINEN B
STAIR #7
LAUNDRY
TELECOM.
JANITOR
STAIR #8
LINEN A
STORAGE
ELEV #1
EXECUTIVE OFFICE
CONFERENCE ROOM
SHWR