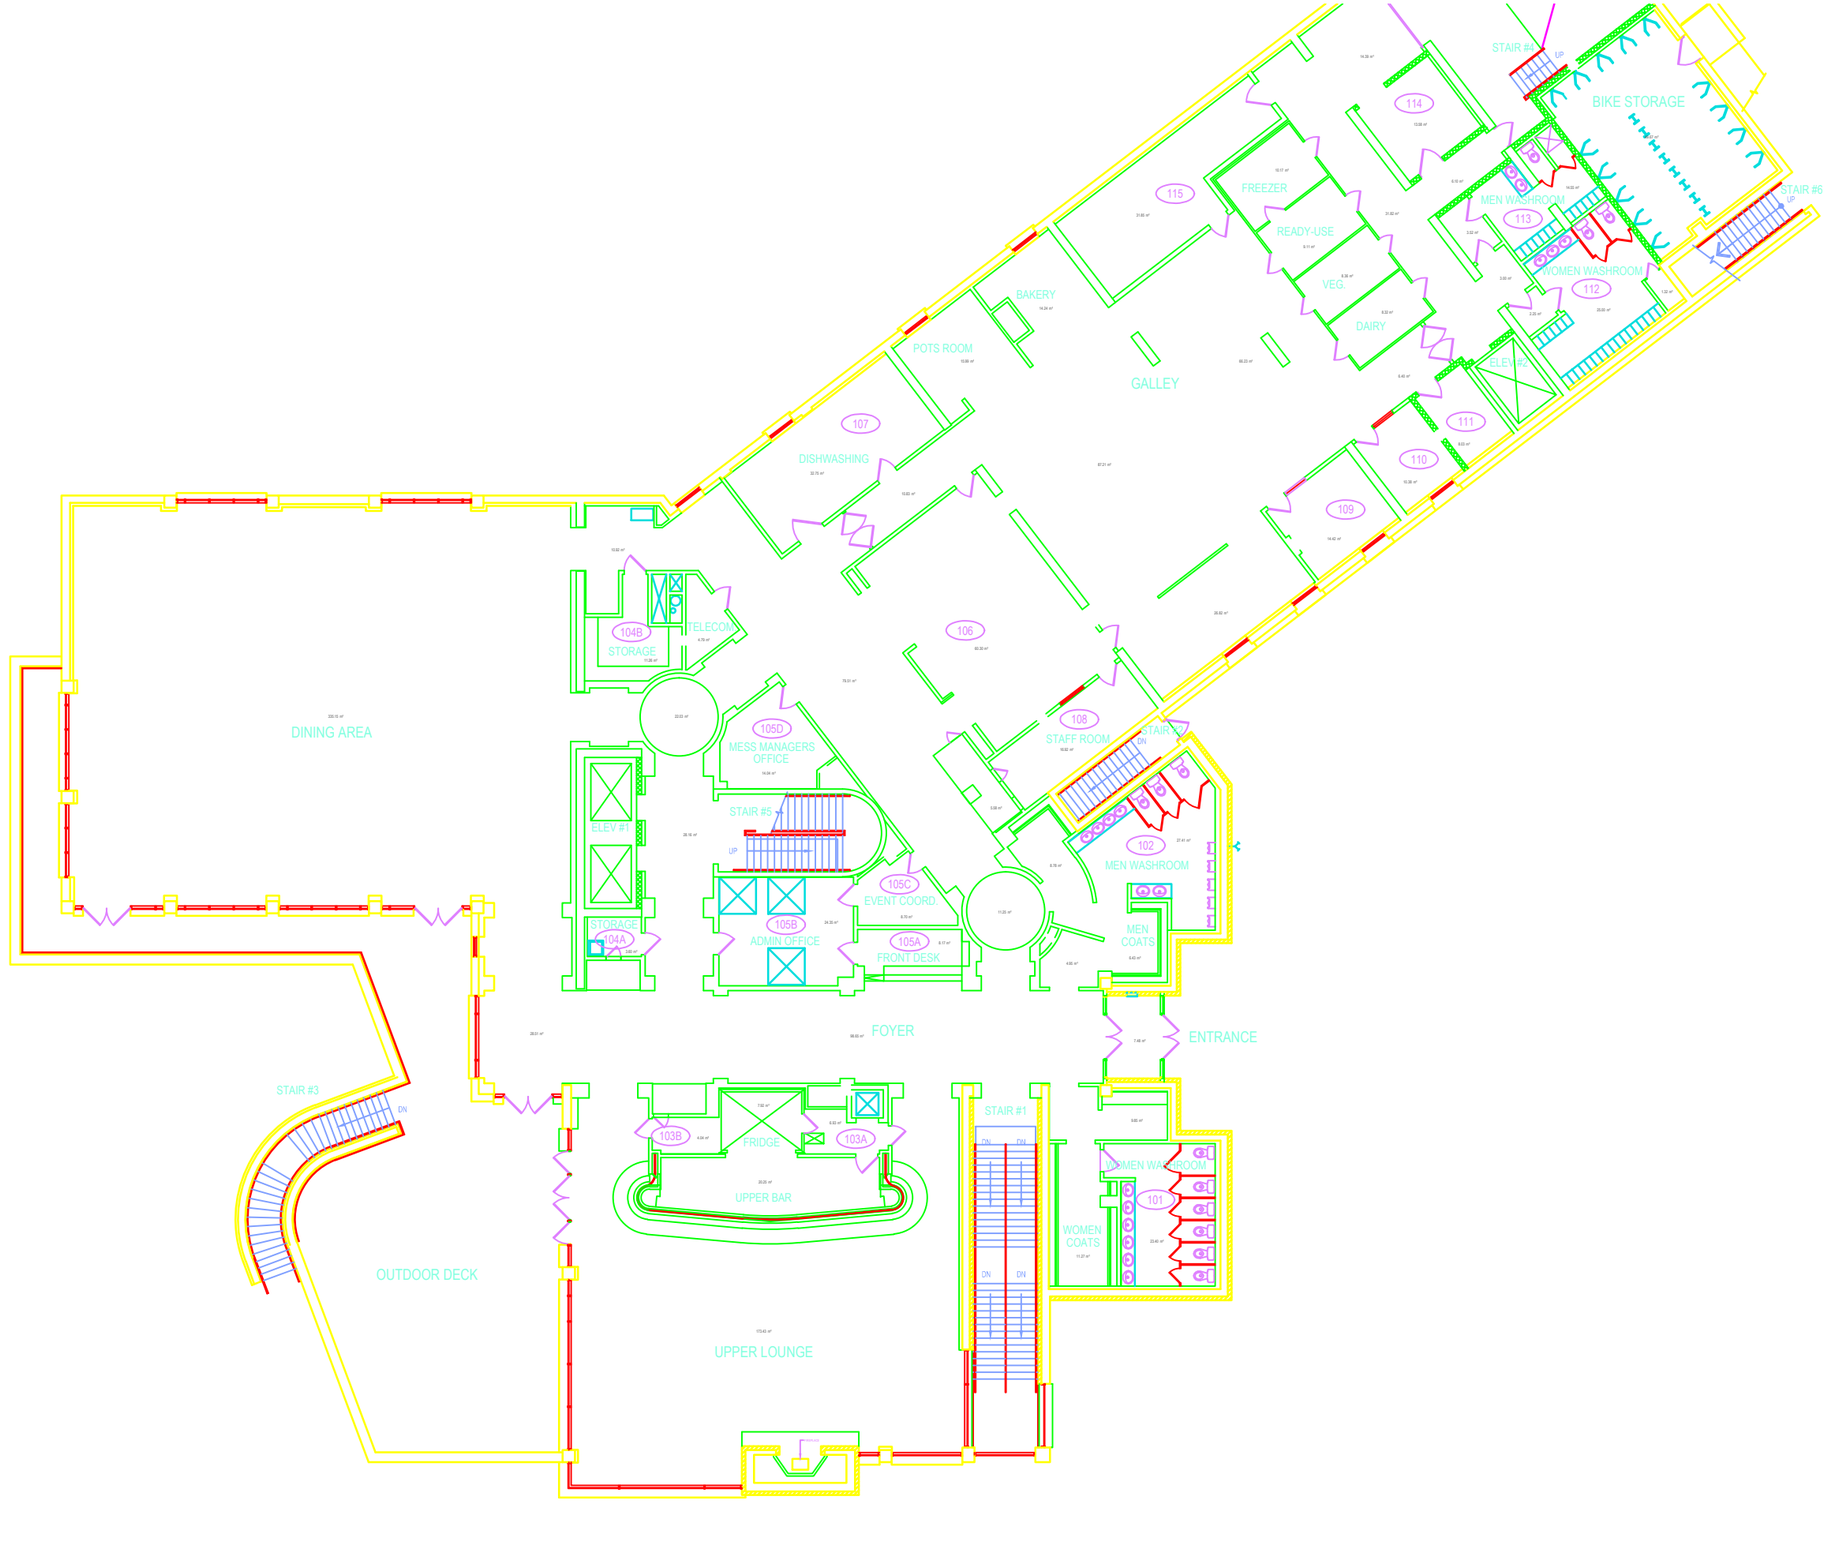
DINING AREA
335.15 m²
104B
STORAGE
11.26 m²
TELECOM
4.79 m²
1050
MESS MANAGERS OFFICE
19.24 m²
ELEV #1
28.16 m²
STAIR #5
UP
104A
STORAGE
3.60 m²
105C
EVENT COORD.
8.72 m²
105B
ADMIN OFFICE
24.35 m²
105A
FRONT DESK
8.17 m²
22.03 m²
STAIR #3
DN
OUTDOOR DECK
28.01 m²
FOYER
98.60 m²
103B
4.04 m²
FRIDGE
6.83 m²
103A
7.62 m²
20.25 m²
UPPER BAR
175.43 m²
UPPER LOUNGE
STAIR #1
DN
DN
DN
DN
ENTRANCE
7.48 m²
9.80 m²
WOMEN WASHROOM
101
23.40 m²
WOMEN COATS
11.27 m²
MEN COATS
6.43 m²
102
27.41 m²
MEN WASHROOM
8.78 m²
11.25 m²
108
STAFF ROOM
16.62 m²
5.58 m²
STAIR #2
DN
UP
107
DISHWASHING
32.75 m²
10.83 m²
POTS ROOM
15.98 m²
BAKERY
14.24 m²
115
21.85 m²
GALLEY
66.23 m²
87.21 m²
106
60.20 m²
79.31 m²
109
14.42 m²
110
10.38 m²
111
9.72 m²
ELEV #2
6.40 m²
FREEZER
10.17 m²
READY-USE
9.11 m²
VEG.
8.36 m²
DAIRY
8.52 m²
31.83 m²
114
13.56 m²
14.39 m²
STAIR #4
UP
BIKE STORAGE
MEN WASHROOM
113
3.02 m²
WOMEN WASHROOM
3.00 m²
112
20.00 m²
8.20 m²
1.32 m²
STAIR #6
UP
6.35 m²
14.02 m²
TOTAL NET AREA: 1676.13 m²
GROSS AREA: 2038.00 m²